



MĚSTSKÝ BAZÉN SMÍCHOVSKÁ NÁPLAVKA




atelier Kuzemský & Kunarová | FA ČVUT Praha | LS 2020 | Kryštof Trpělka



MĚSTSKÝ BAZÉN NA SMÍCHOVSKÉ NÁPLAVCE
Městské bazény či městské lázně mají své místo ve strukturně občanské vybavenosti již od starověku. Vyznačují se podílí na kvalitě života a tržní hodnotou danou ve městě. Budova městského bazénu na Smíchovské náplavce patří rovněž podléhá k významným stavbám v rámci centra v okolí řeky Vltavy. Hlavním úkolem bylo přeložit její polohu a řeku a vybudovat na Vltavě moderní lázeň a nabídnout na druhé straně řeky. Kvalita prostředí tak stanovila základní koncept budovy, definovaný především ověřenými propojením bazénové haly s exteriérem, tedy na výhledy a vizuální kontakt s řekou během návštěvy bazénu. Hlavním úkolem bylo je propojení bazénové haly se středem, kde existující zeleni navazuje na kromě stromů v parku na severní straně prostory a vytváří tak místo skutečného odpočinku v péči dostupnosti ústředí centra Prahy.

URBANISTICKÉ ŘEŠENÍ
Budova vznikla navazující na síť náplavky a dotváří tak proměnlivou podílu řeky díky až pod horizontální rovinou. Objemová navazuje budovu bazénu na síť stávajícího prostoru v okolí. Na jižní straně budova vyemerge prostoru, který vytváří prostorovou plánu a sdílí stromy v záplavkovém prostředí a podjezdu tak pohybuje v tomto směru od silnice nové zřetní na Smíchovské a kece Vltavy. V této části na obklopený pohybu lidí navazuje umístění malé kavárny na nároží. Pro lepší propojení parku se Smíchovskou křivoce navazuje na síť Hroboží nároží, tedy od jezdeckého mostu po severní straně bazénu vyemerge síť v souvislosti s úrovní chodníka a sítěmi povodňové rychlosti.

ARCHITECTONICKÉ ŘEŠENÍ
Samotná budova je svým tvarem prostý kováč. Vizuálně jí lze oddělit na dvě hlavní části. Bazénová hala a provozní část, kde se nachází veškeré zázemí a další provoz. Bazénová hala je po svém obvodu nasměřována, kde výhled narůstá pouze pomocí konstrukce. Návštěvníci tak skvěle vidí propojení síť s exteriérem, jak při plavání tak při procházení podél bazénu. Bazénová hala ve střední části nasměřována provozní část s kavárnou ve druhém patře. Prostor se tak rozděluje na více operativní část s gém bazénem část více rekreativní a záživnost s bazénem pro nepřevážně, vodními atrakcemi a dvěma tobogány. Plavecký bazén je na směřování nasměřována v šedých. V bazénové provozní části se nachází výhledový bazén, podzemní, wellness a další provozní prostory. Sítě je přístupná návštěvníkům s bazénové haly výhledem nabízející. Na síle je umístěn mostky bar se zázemím, malý bazén a prostorná terasa na

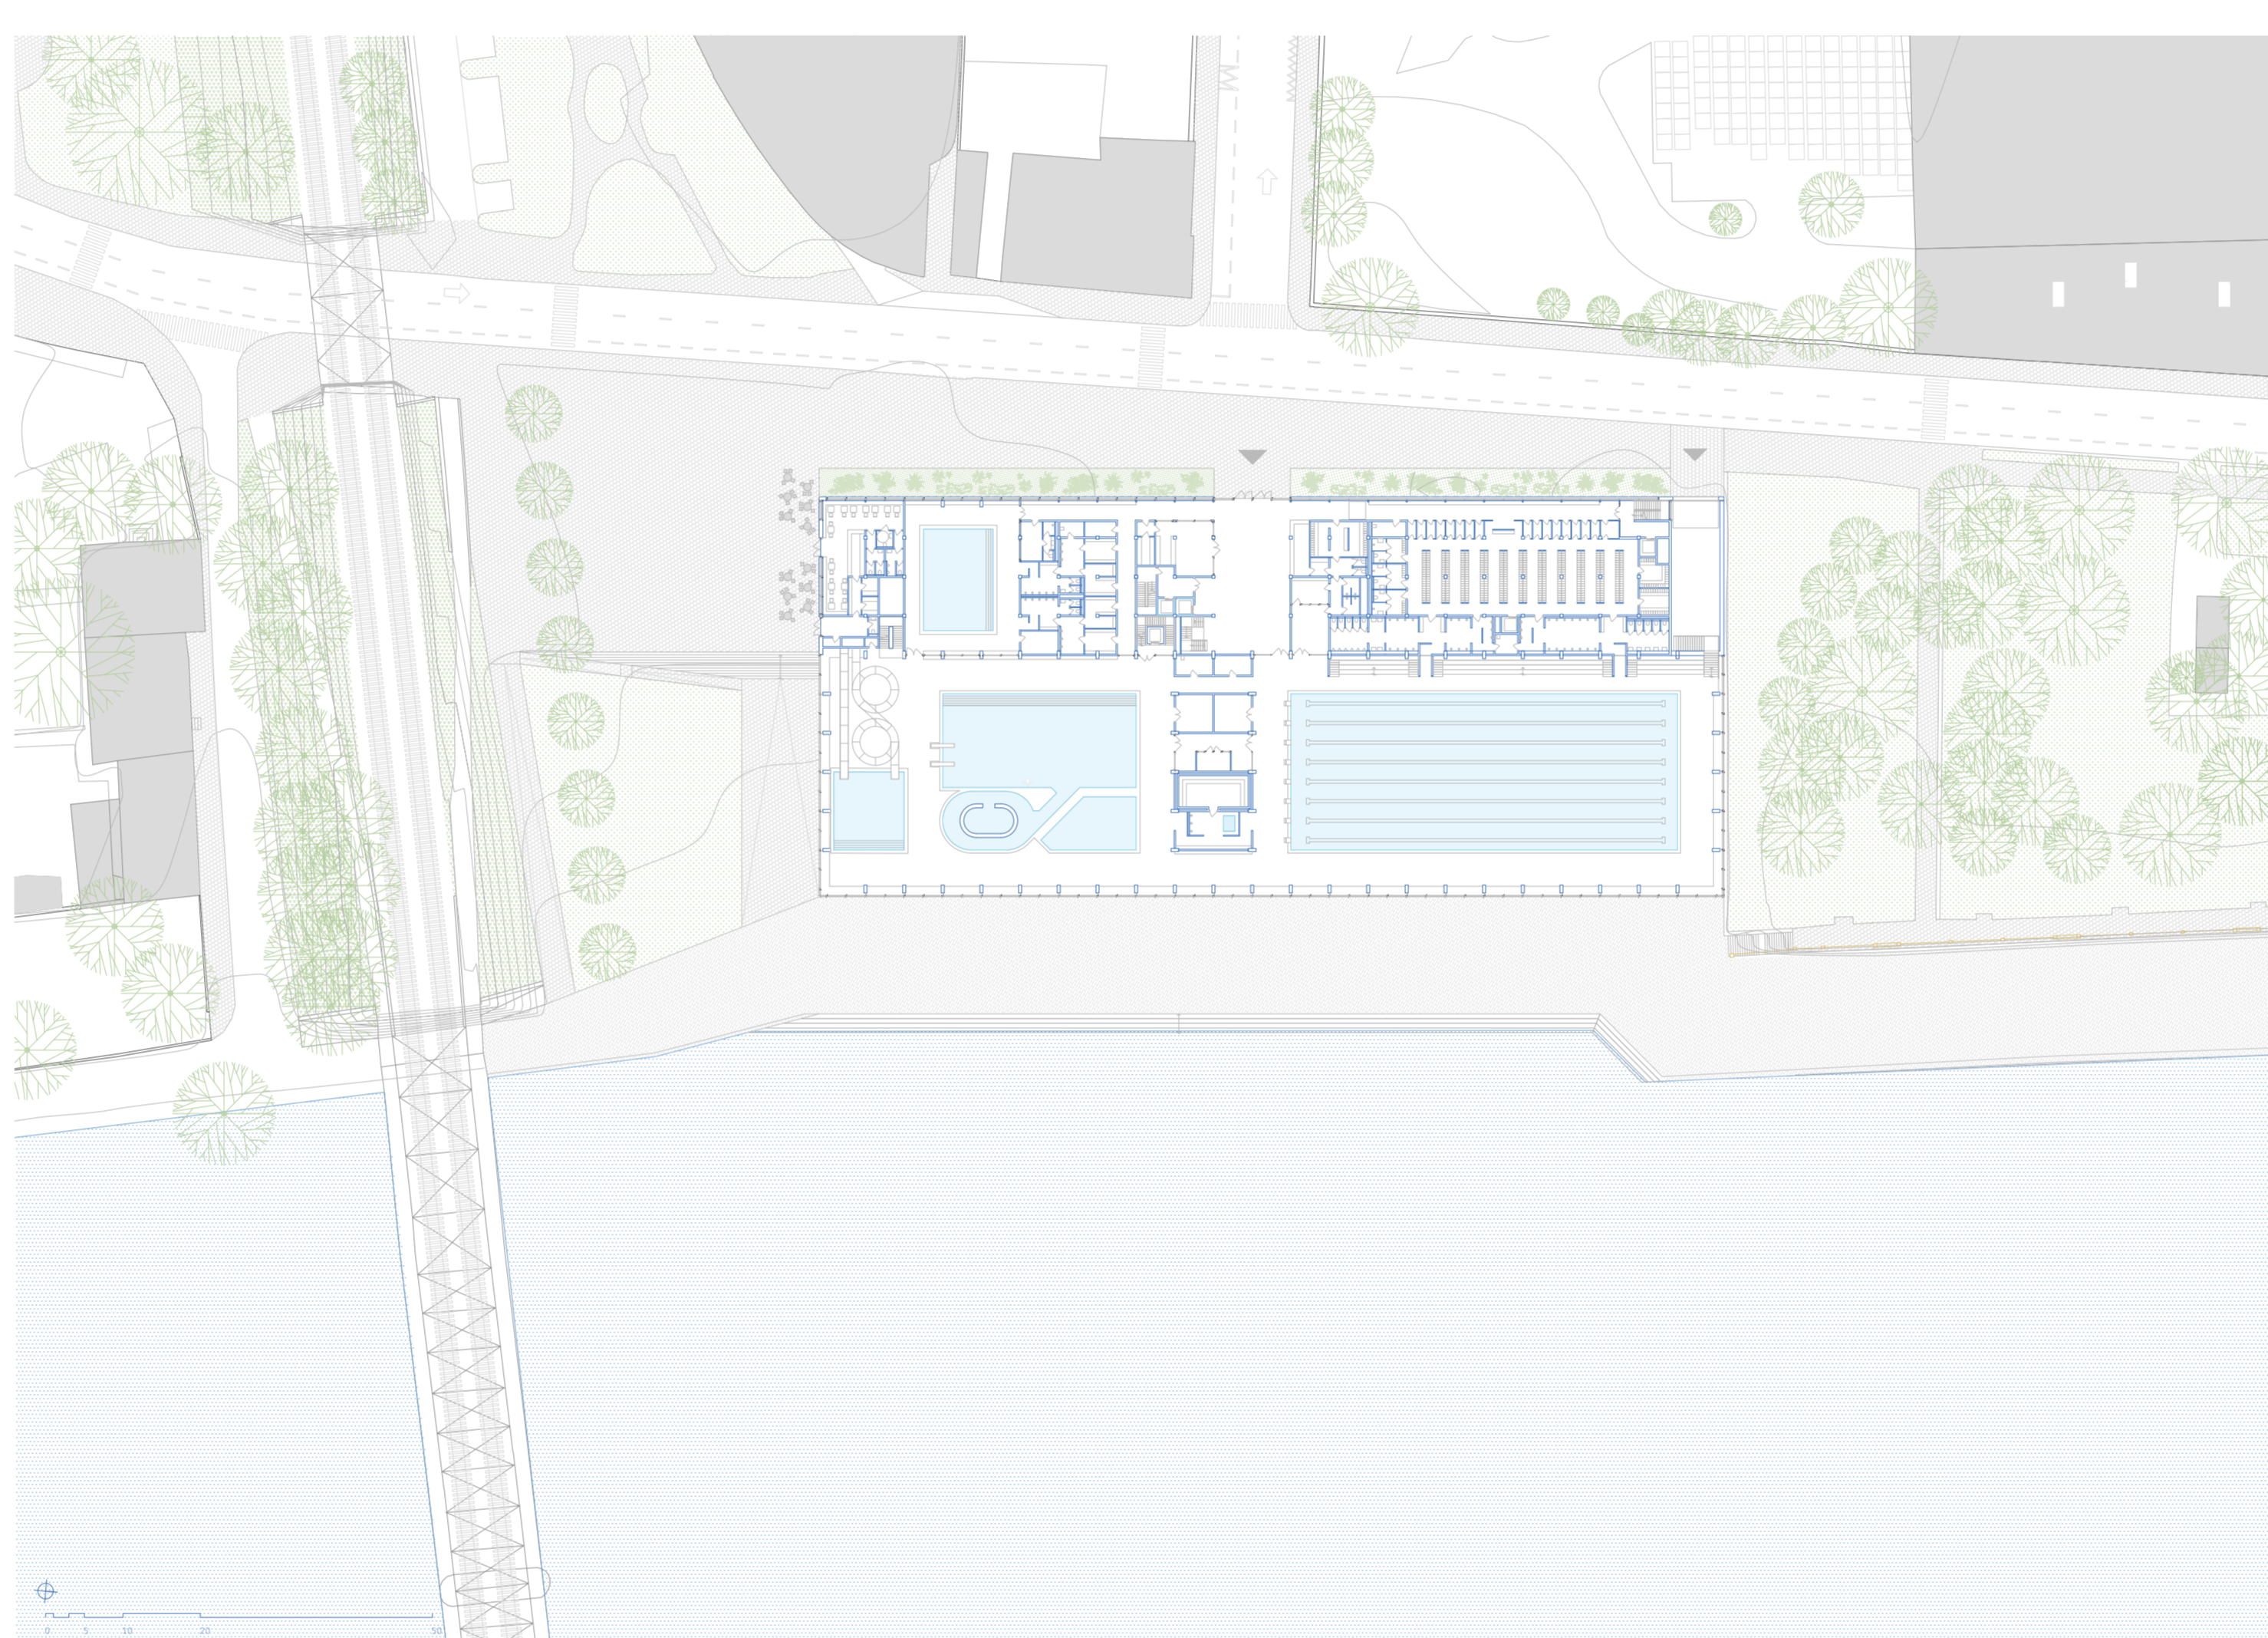

službu. Službu jsou je čistě technická patro pro technický provoz bazénu na etáže a prostor pro z hlazení vanaobčasně jednotky pro v podstatě dvě bazénové haly. Další technická patro jsou spolu s parkováním umístěny v podzemí, kde se nachází i velká akumulace vody pro abse a zřetně vyúžití dešťové vody. Všechny provozní jsou napojeny na centrum, tedy hlavní vstupní hala s přirozeným stropem. Návštěvníci hrad po vstupu dostanou do vizuálního kontaktu s vodou a konstrukcí s hlavním žo m a také částí proskleným dnem bazénu na středě, který se nachází nad vstupním prostorem.

KONSTRUKČNÍ ŘEŠENÍ

Výběr materiálů a konstrukční řešení snahu o dosažení co největší trvanlivosti a životnosti stavby. Celá stavba je ze železobetonu. Provozní část je postavená na skládané a rozestřené železobetonu. Skládané prostoroce variabilní při rekonstrukcích v budoucnu. Bazénová hala má nositelský m m a je přiklopená s m vysokým žb trémem. Tato konstrukce je v podstatě snahu změna směru výhledů trámy a svahů doplnit kazetového stropu a rozemřít skeletu bazénu. Vnitřní prostory moderního provozu jsou vyhledány kachličkami aplikujícími nasypané prosklení. Bazénové vany jsou z nerez.

PROGRAM

V bazénové městského bazénu se kromě plavání a rekreace ve vodě nachází další funkce. Klíčovými řešení plavání a vodního relaxu navazuje prostorná parní sauna, která se nachází mezi operativní a rekreativní částí bazénové haly. U bazénu pro nepřevážně se nachází malá atrakce a oddělení vířivky. Hlavní vodní atrakce je pak dvojce skluzavek v jižní části bazénové haly. K bazénové hale je připojeno schodiště v severní části prostorné wellness se skvělými dřívými saun, tureckými lázněmi a dalšími relaxačními prvky. Wellnessové wellness je možnost relaxace do saun nacházejících se na síle. Součástí wellness je i část s masážními saunami, která má samostatný vstup z hlavní vstupní haly a mále fungovat nezávisle na provozním wellness či bazénu. Hlavní vstupní hala orientovaná na síle Na Václavské je centrem architektonické budovy, která je napojena na všechny prostory. V hlavní vstupní hale se nachází recepce, obědová plaveckými potřebami, napojení na veřejnou komunikaci – středě a podzemí, propojení s kavárnou, kanceláře, napojení na výhledový bazén a wellness. Podzemní i výhledový bazén mohou fungovat zcela odděleně od hlavního provozu bazénu. Mají své samostatné funkční zázemí. Výhledový bazén lze navíc přepojit s hlavní bazénovou halou pro vytváření výhledové haly v době mimo plavání nebo výhled plavání.

