


- LEGENDA MATERIÁLŮ**
- ZELEZOBETON C 25/30 - XC3, XD1 - CI 0.2 - Dmax 22mm - S4
 - TEPELNÁ IZOLACE ISOVER STYRODUR 3000 SQ (TLOUŠTKY VIZ VÝKRESY STAVEBNÍCH DETALŮ)
 - NÁSYPNÁ ZEMINA - SPRASOVÉ JÍLY
 - PODSYP - KAMENNÁ DRŤ 16/32
- VYSVĚTLIVKY:**
- ODVODNĚNÍ STŘECHY Ø100mm
 - VĚTRACÍ POTRUBÍ Z TOALET Ø100mm
 - ODVODNĚNÍ GARÁŽE Ø100mm
 - ZELEZOBETONOVÝ ANGLICKÝ DVOREK O VNĚJŠÍCH PŮDORYSNÝCH ROZMĚRECH 120x800mm S TLOUŠTKOU STĚNY 100mm (PRŮŘEZ VIZ VÝKRES C.8 REZ B-B)
- POZNÁMKY:**
- PROSTUPY TZB NEJSOU V RÁMCI PROJEKTU ŘEŠENY, PROTO JSOU DIMENZOvány A UMÍSTĚNY POUZE ORIENTAČNĚ (ZAKRESLENO SCHEMATICKY)
 - U SUTERÉNNÍCH OKEN JSOU VYTVOŘENY ANGLICKÉ DVORKY VE SPODNÍ ČÁSTI VYSPÁDÁVANÉ Z DŮVODU ODVODNĚNÍ, TLOUŠTKA STĚNY DVORKU JE 100mm
 - V ROZÍCH VÝKOPŮ JSOU UMÍSTĚNY DRENÁŽNÍ TRUBKY Ø100mm PRO ODVOD VODY

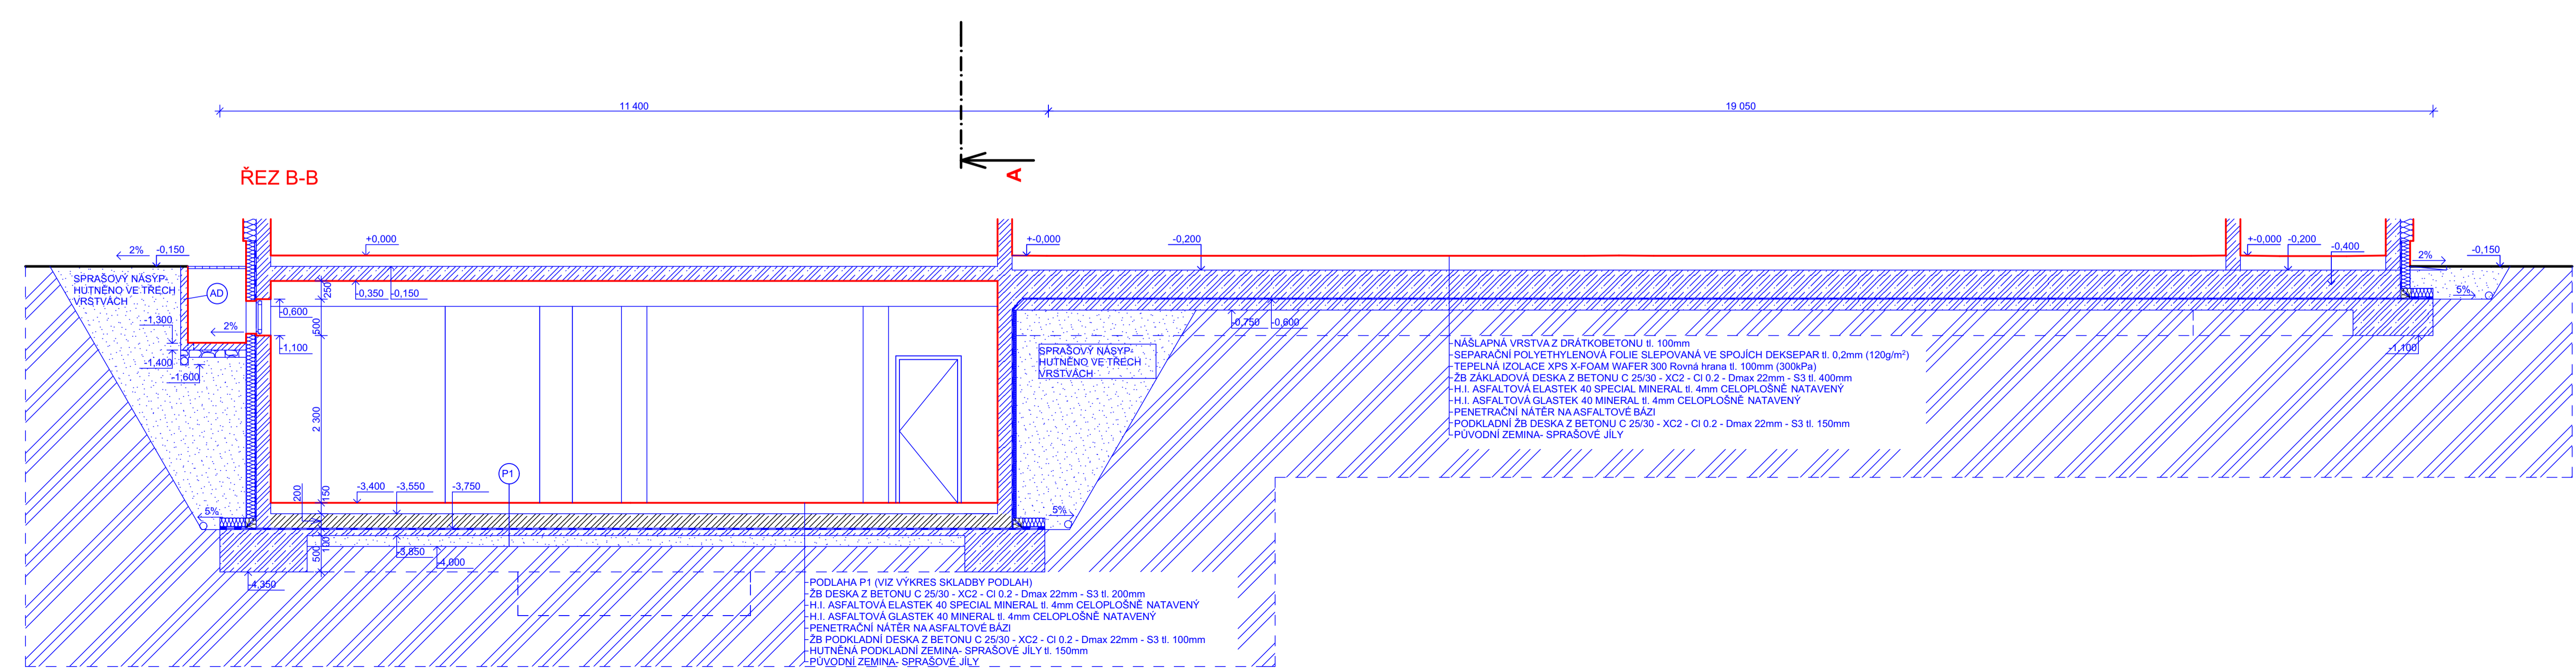

S
 +0,000= 250,25 b.p.v

BAKALÁŘSKÁ PRÁCE ČESKÉ VYSOKÉ UČENÍ TECHNICKÉ V PRAZE FAKULTA STAVEBNÍ			
KATEDRA KONSTRUKCÍ POZEMNÍCH STAVEB			
VYPRACOVAL:	VEDOUcí B.P.	SKOLNÍ ROK:	2019/2020
Jan Samek	Ing. Lenka Hanzalová, Ph.D.	FORMÁT:	10xA4
PRÁCE		OBOR:	R
HASIČSKÁ ZBRONICE		MĚRÍTKO:	ČÍSLO VÝKRESU:
PŮDORYS ZÁKLADŮ		1:50	2