


VODOROVNÝ ŘEZ NOSNOU KONSTRUKCÍ
M1:100



KONSTRUKČNÍ PRVKY	MATERIÁL	KONSTRUKČNÍ PRVKY	TŘÍDA PROVEDENÍ
HLAVNÍ NOSNÍK SVAROVANÝ	S460 J2+NL	HLAVNÍ NOSNÍK SVAROVANÝ	EXC 4
ZÁVĚSY	S460 J2+NL	ZÁVĚSY	EXC 4
PŘÍČNÉ VZPĚRY	S460 J2+NL	PŘÍČNÉ VZPĚRY	EXC 4
OCELOVÉ PLECHY	S460 J2+NL	ZÁBRADLÍ	EXC 2
SPRAHOVACÍ TRNÝ	S335 J2+NL		
ZÁVITOVÁ TÝC	B500B		
OPĚRA	C30/37 XC4+XD2+XF4		
PYLON	C30/37 XC4+XD2+XF4		
ZAKLADY	C30/37 XF4+XA1+XC2		
PODKLADNÍ BETON	C16/20-ND		
MALOPROFÍLOVÉ PILOTY	C25/30 XA1+XC2		
VÝZTUŽ DESKY MOSTOVKY	B500B		
DESKA MOSTOVKY	C30/37 XC4+XD1+XF3		
RÍMSY	C30/37 XC4+XD1+XF3		
KOTEVNÍ BLOK	C30/37 XC4+XD1+XF3		