


PODÉLNÝ ŘEZ
M 1:50

← MOST

CHOMUTOV →

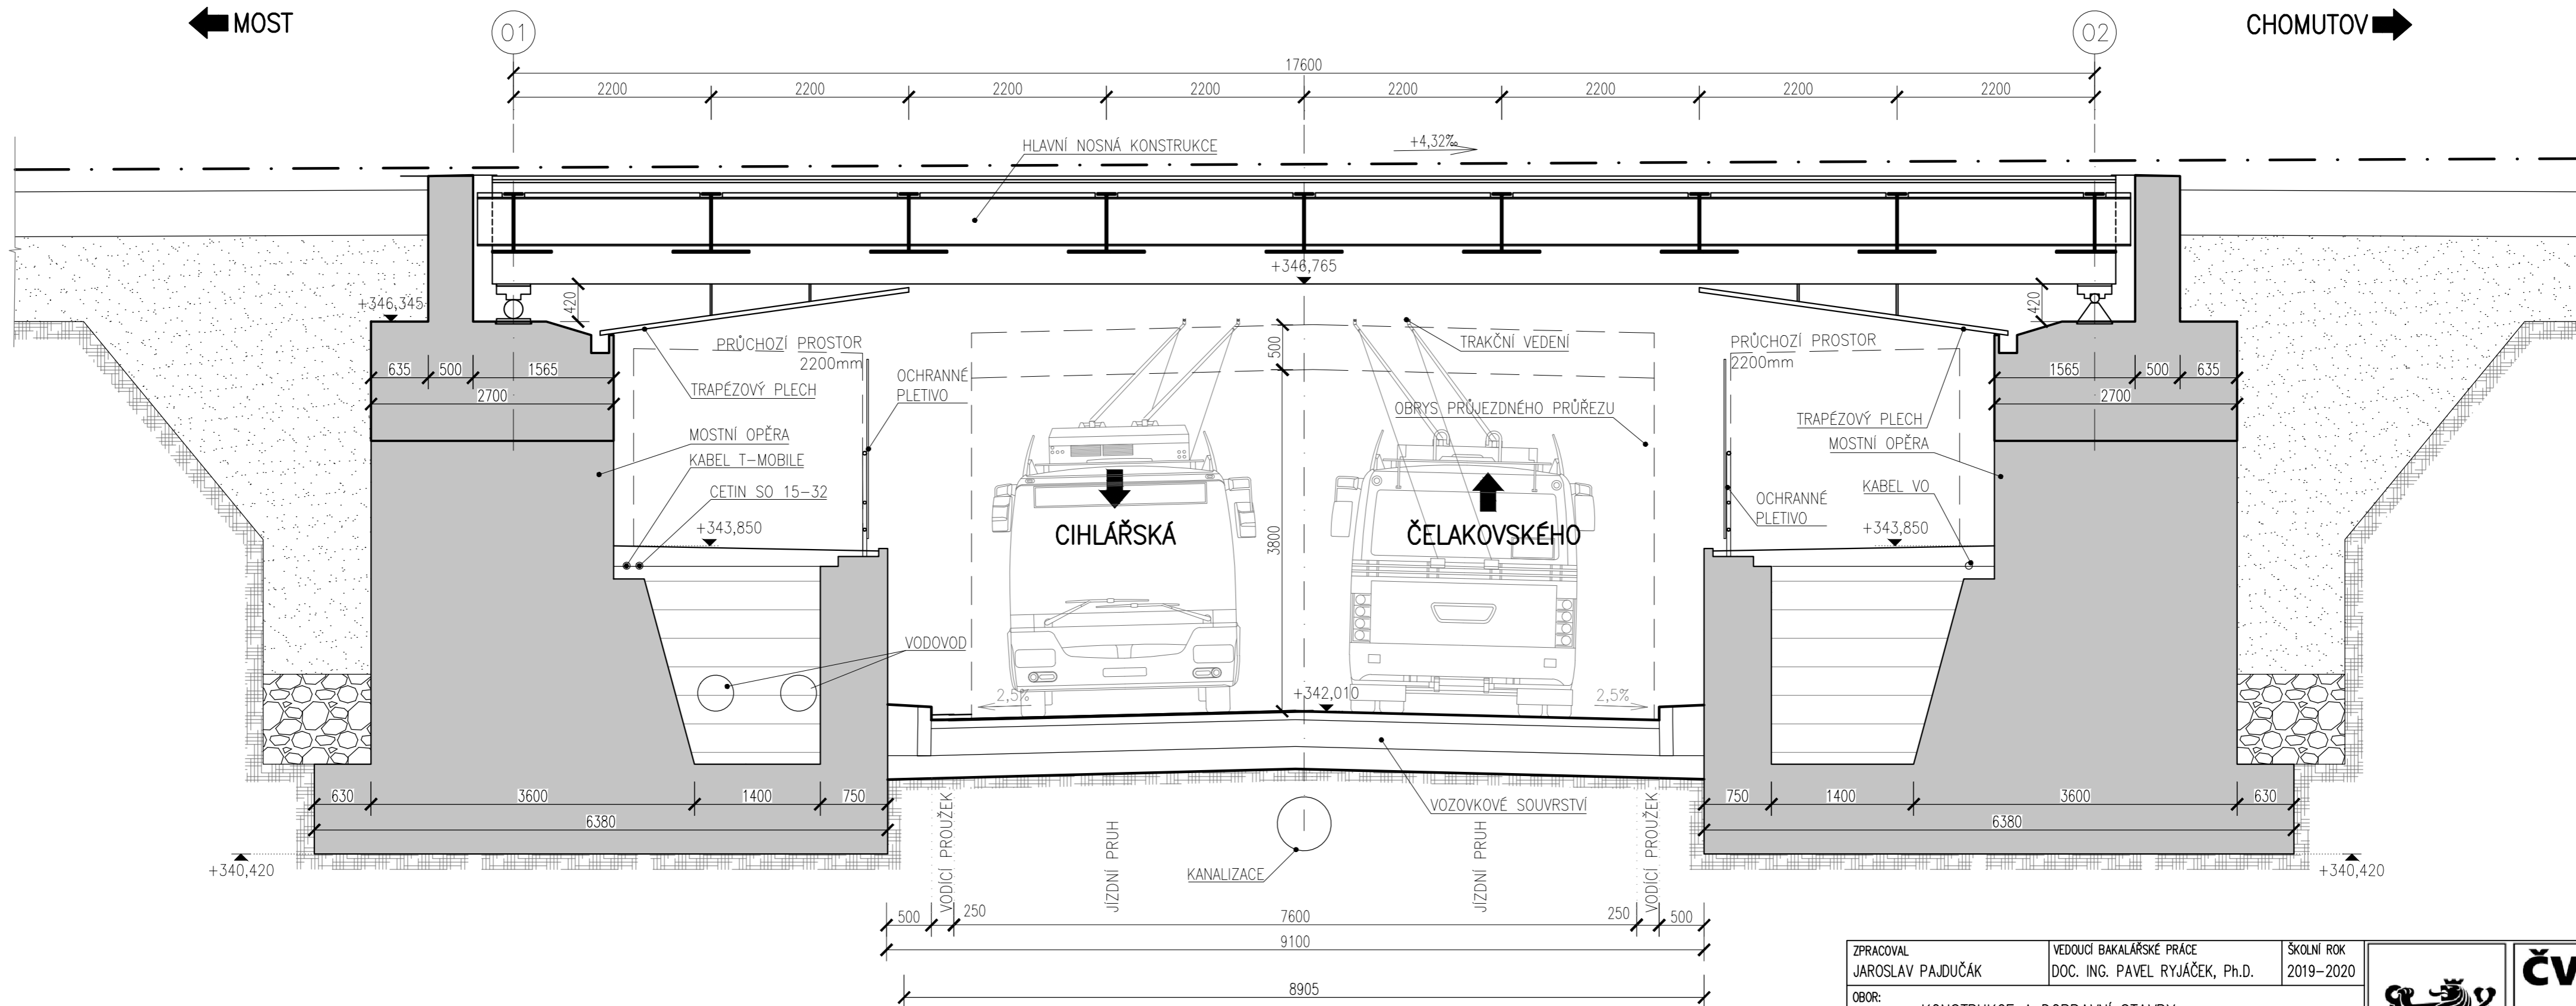

ZPRACOVAL JAROSLAV PAJDUČÁK	VEDOUcí BAKALÁŘSKÉ PRÁCE DOC. ING. PAVEL RYJÁČEK, Ph.D.	ŠKOLNÍ ROK 2019-2020	<p>ČVUT ČESKÉ VYSOKÉ UČENÍ TECHNICKÉ V PRAZE</p>
OBOR: KONSTRUKCE A DOPRAVNÍ STAVBY			
PŘEDMĚT: 124BAPC			
TÉMA BAKALÁŘSKO PRÁCE: REKONSTRUKCE ŽELEZNIČNÍHO MOSTU V CHOMUTOVĚ		DATUM: KVĚTEN 2020	
PRÍLOHA: SS PODÉLNÝ ŘEZ		MĚŘÍTKO: 1:50	FORMÁT: 3xA4
		ČÍSLO PŘÍLOHY: 03.1.2	