


A 1/3 – sever

B MK Ke Stadionu

C 1/3 – jih

D III/11457

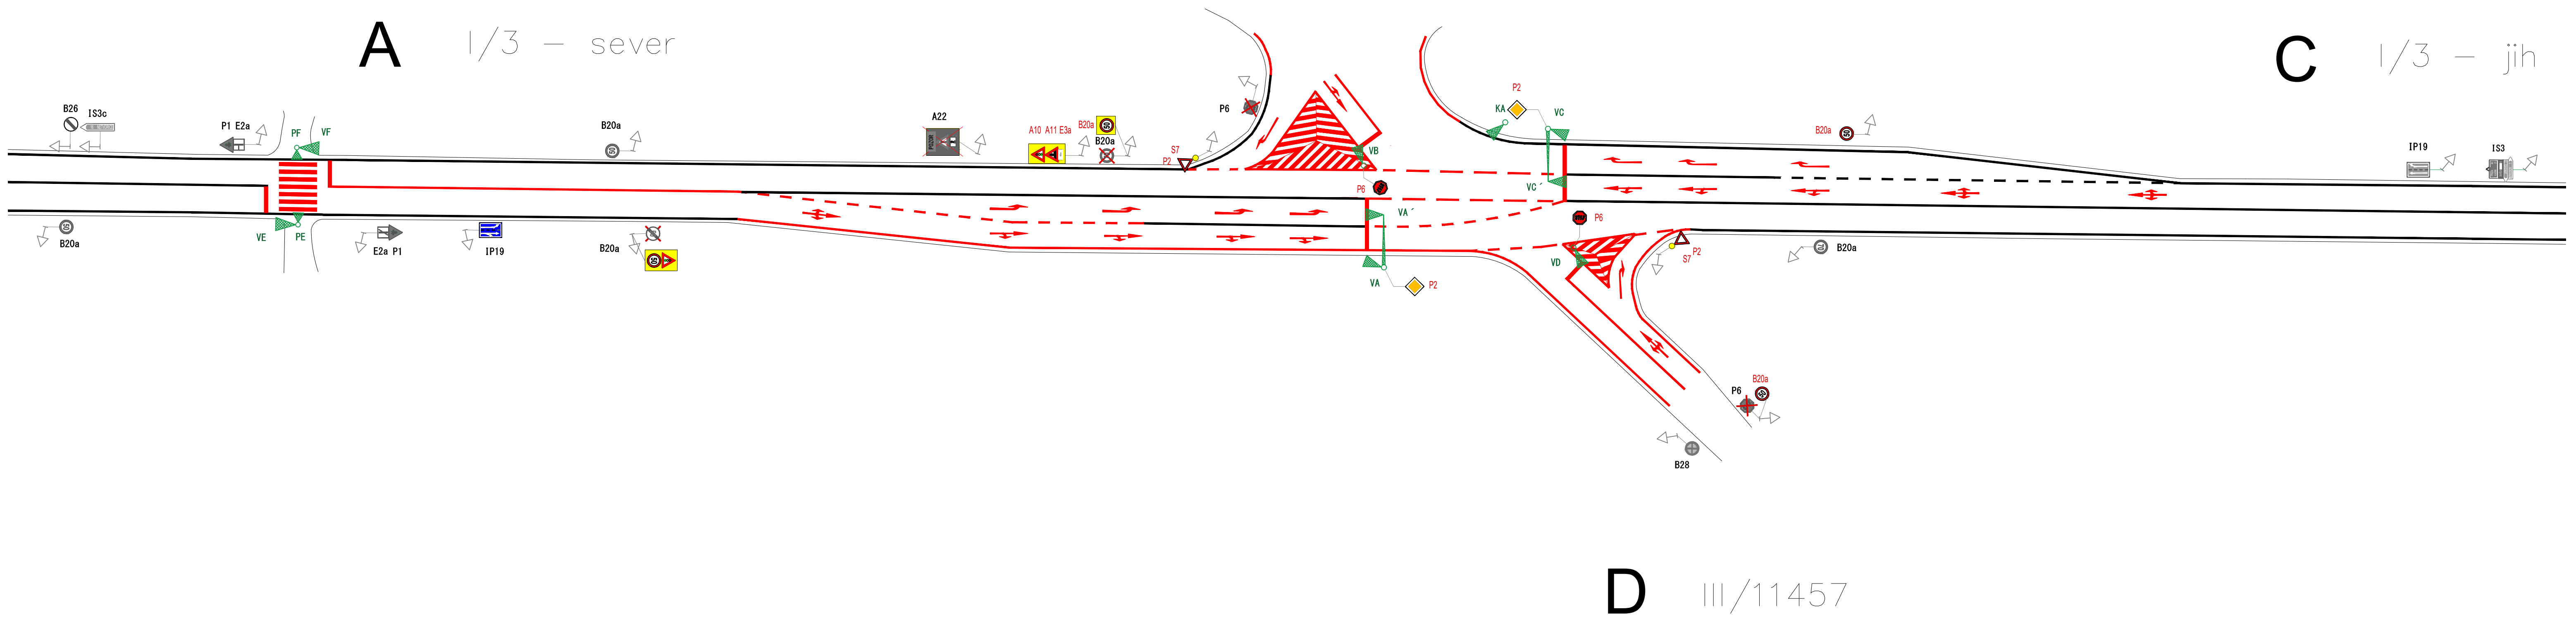

České vysoké učení technické v Praze, Fakulta dopravní			
název: Navržený stav řešené lokality	název práce: Návrh SSZ na křižovatce 1/3 x Ke Stadionu a přilehlém přechodu u Benešova	číslo přílohy: 4	
jméno: Eva Hajčiarová	studijní skupina: 3-21	vyučující: Ing. Jiří Růžička	studijní rok: 2019/2020