


Ostrůvky

číslo	délka	plocha [m ²]	objem [m ³]
1	20	4,1	0,648
2	33	10,7	1,691
3	47+2	41,3	6,525
4	101	146,5	23,147
5	27+2	8,2	1,296
6	20	4,4	0,695
7	50	15,5	2,449
8	42	19,3	3,049
9	65+2	-	-
10	18	4,0	0,632
11	46+2	45,9	7,255
12	8+2	-	-
13	60+2	69,2	10,934
14	54	11,1	1,754
15	30	2,9	0,458
16	43+2	17,2	2,718
17	25	7,0	1,112
18	75+2	59,8	9,452
19	61+2	58,6	9,259
20	12+2	2,4	0,377
21	37+2	26,1	4,128
22	25+2	12,0	1,902
CELKEM	899+24	566,3	89,481


DÍLY +2 JSOU KONCOVÉ
OD PLOCH OSTRŮVKŮ ODEČTEN OBRUBNÍK
OBJEM VYSYPÁVKY POČÍTÁN PRO VRSTVU TL. 158
ÚDAJE JSOU ORIENTAČNÍ

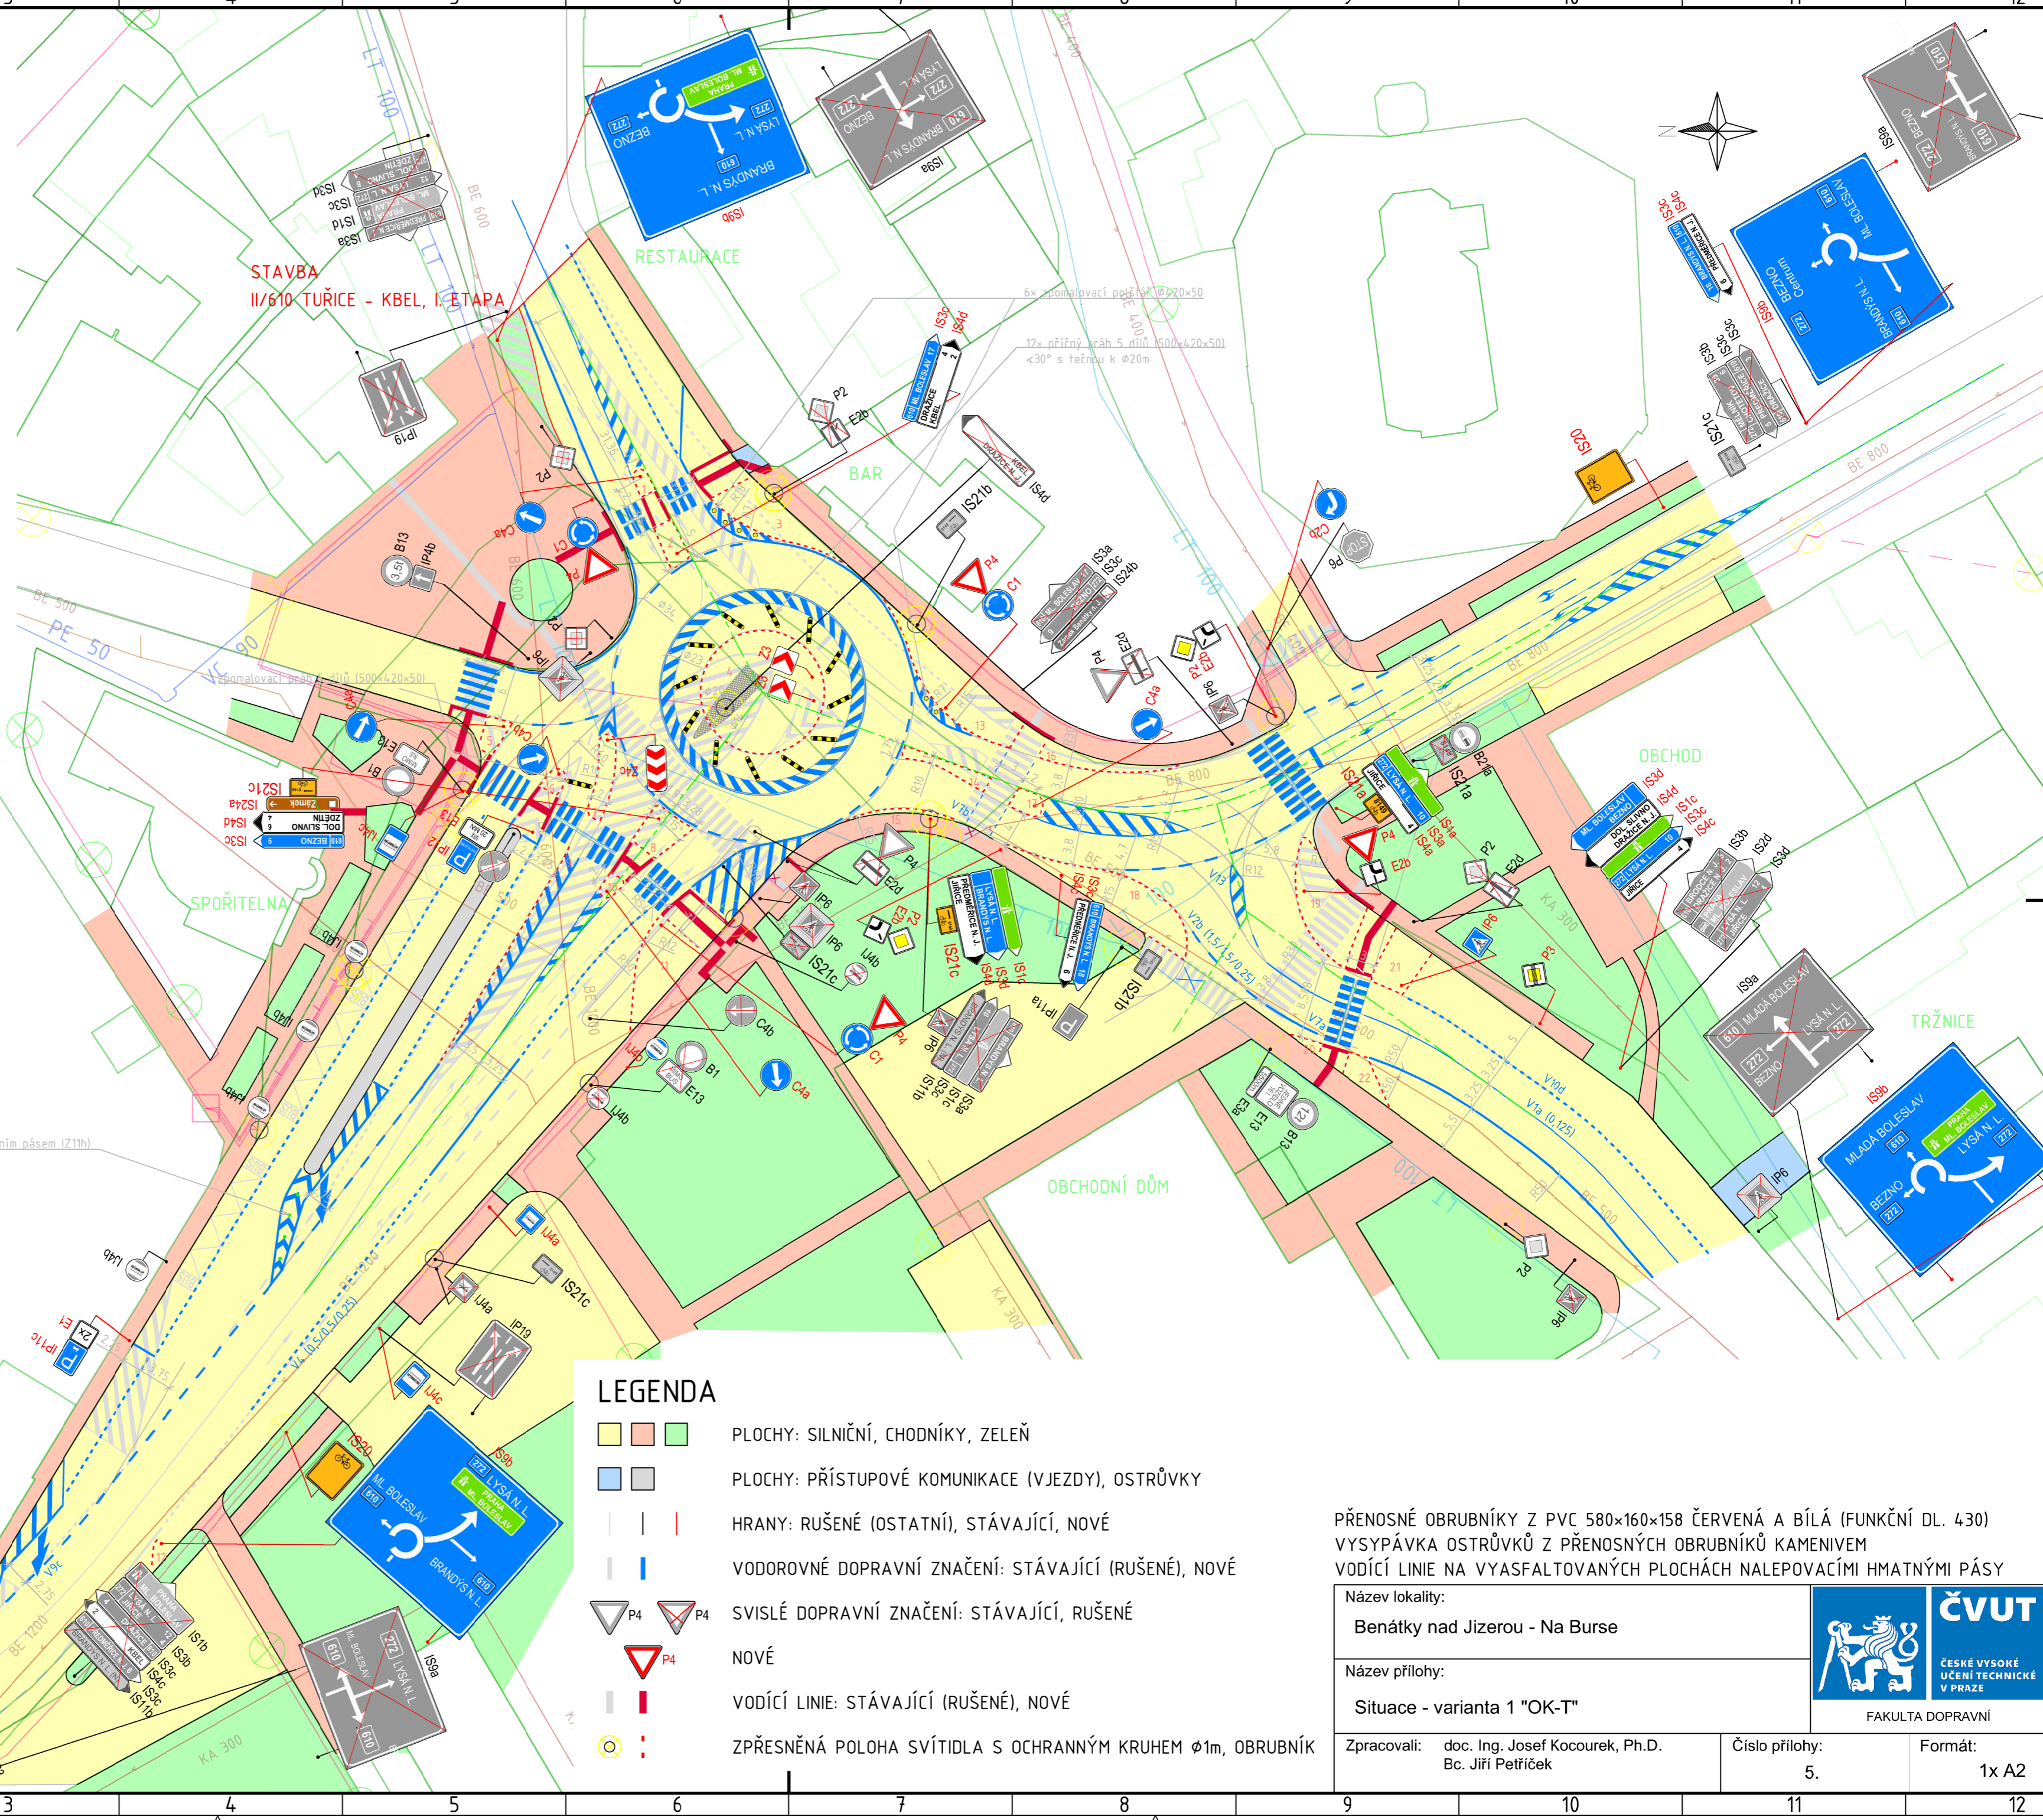

LEGENDA

- PLOCHY: SILNIČNÍ, CHODNÍKY, ZELEN
- PLOCHY: PŘÍSTUPOVÉ KOMUNIKACE (VJEZDY), OSTRŮVKY
- HRANY: RUŠENÉ (OSTATNÍ), STÁVAJÍCÍ, NOVÉ
- VODOROVNÉ DOPRAVNÍ ZNAČENÍ: STÁVAJÍCÍ (RUŠENÉ), NOVÉ
- SVISLÉ DOPRAVNÍ ZNAČENÍ: STÁVAJÍCÍ, RUŠENÉ
- NOVÉ
- VODÍCÍ LINIE: STÁVAJÍCÍ (RUŠENÉ), NOVÉ
- ZPŘESNĚNÁ POLOHA SVÍTIDLA S OCHRANNÝM KRUHEM ϕ 1m, OBRUBNÍK

PŘENOSNÉ OBRUBNÍKY Z PVC 580×160×158 ČERVENÁ A BÍLÁ (FUNKČNÍ DL. 430)
VYSYPÁVKA OSTRŮVKŮ Z PŘENOSNÝCH OBRUBNÍKŮ KAMENIVEM
VODÍCÍ LINIE NA VYASFALTOVANÝCH PLOCHÁCH NALEPOVACÍMI HMATNÝMI PÁSY

Název lokality: Benátky nad Jizerou - Na Burse		
Název přílohy: Situace - varianta 1 "OK-T"		
Zpracovali: doc. Ing. Josef Kocourek, Ph.D. Bc. Jiří Petříček	Číslo přílohy: 5.	Formát: 1x A2