



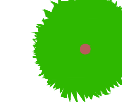


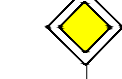

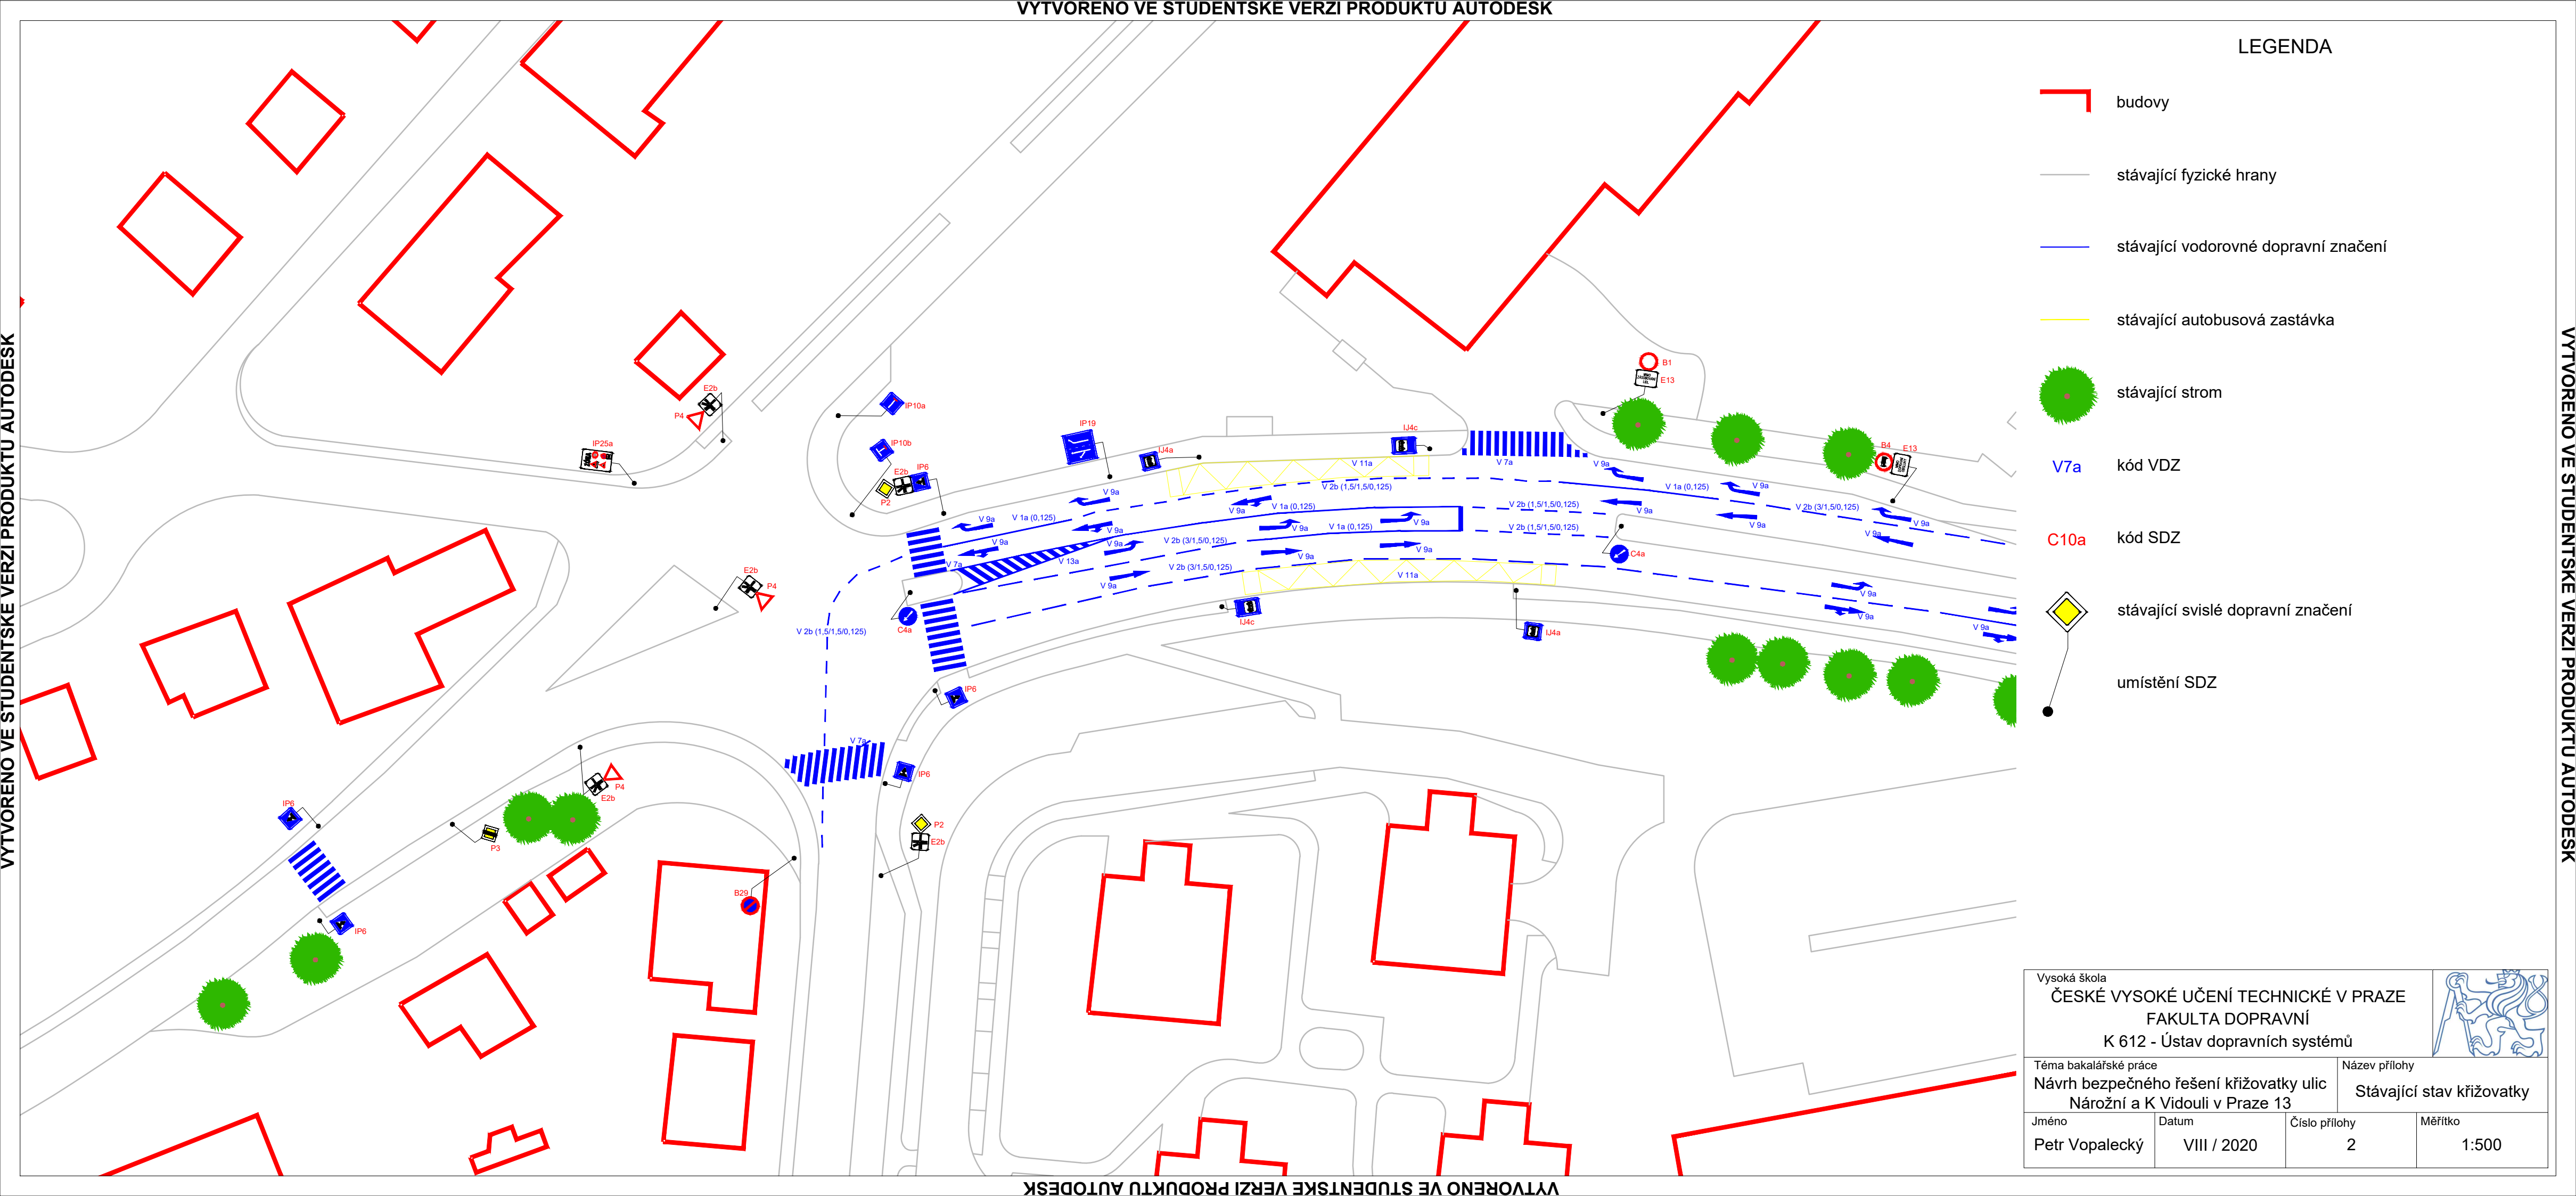


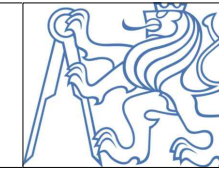
LEGENDA

-  budovy
-  stávající fyzické hrany
-  stávající vodorovné dopravní značení
-  stávající autobusová zastávka
-  stávající strom
-  kód VDZ
-  kód SDZ
-  stávající svislé dopravní značení
-  umístění SDZ

VYTVOŘENO VE STUDENTSKÉ VERZI PRODUKTU AUTODESK

VYTVOŘENO VE STUDENTSKÉ VERZI PRODUKTU AUTODESK



Vysoká škola ČESKÉ VYSOKÉ UČENÍ TECHNICKÉ V PRAZE FAKULTA DOPRAVNÍ K 612 - Ústav dopravních systémů			
Téma bakalářské práce Návrh bezpečného řešení křižovatky ulic Nárožní a K Vidouli v Praze 13		Název přílohy Stávající stav křižovatky	
Jméno	Datum	Číslo přílohy	Měřítko
Petr Vopalecký	VIII / 2020	2	1:500