


VLEČNÉ KŘIVKY PRO JIŽNÍ LINKY
M 1:500

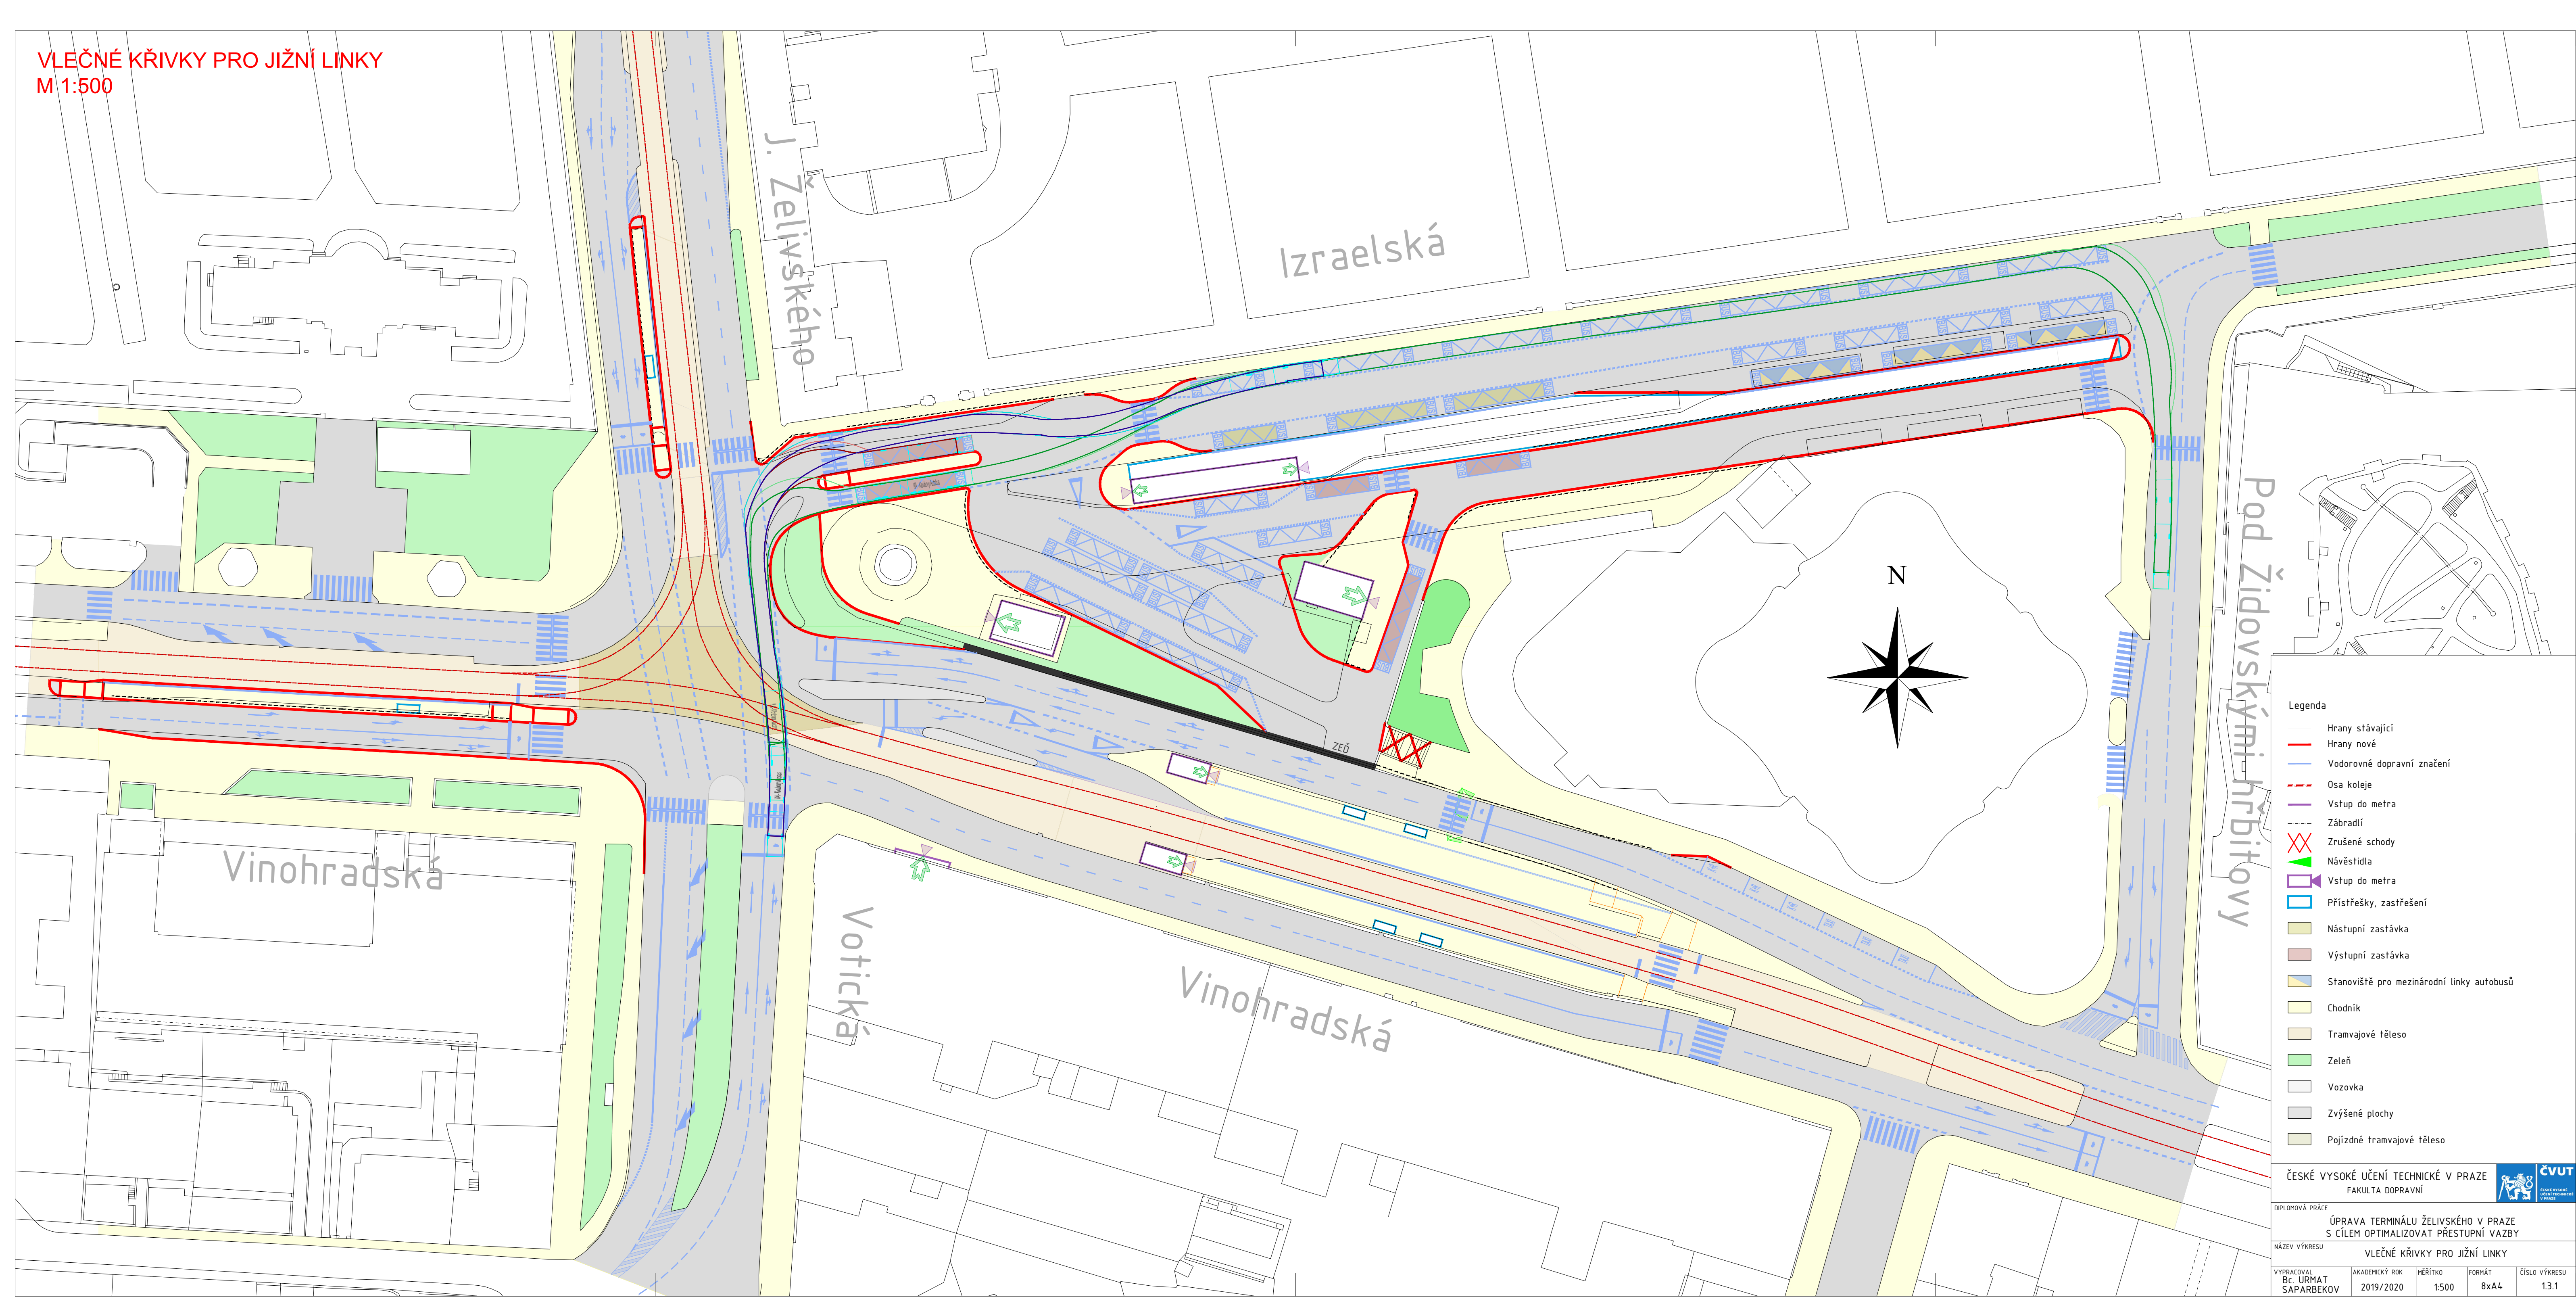

- Legenda
- Hrany stávající
 - Hrany nové
 - Vodorovné dopravní značení
 - Osa koleje
 - Vstup do metra
 - Zábradlí
 - Zrušené schody
 - Návěstidla
 - Vstup do metra
 - Přístřešky, zastřešení
 - Nástupní zastávka
 - Výstupní zastávka
 - Stanoviště pro mezinárodní linky autobusů
 - Chodník
 - Tramvajové těleso
 - Zeleň
 - Vozovka
 - Zvýšené plochy
 - Pojízdné tramvajové těleso