


VLEČNÉ KŘIVKY PRO VÝCHODNÍ LINKY -
STANDARDNÍ
M 1:500

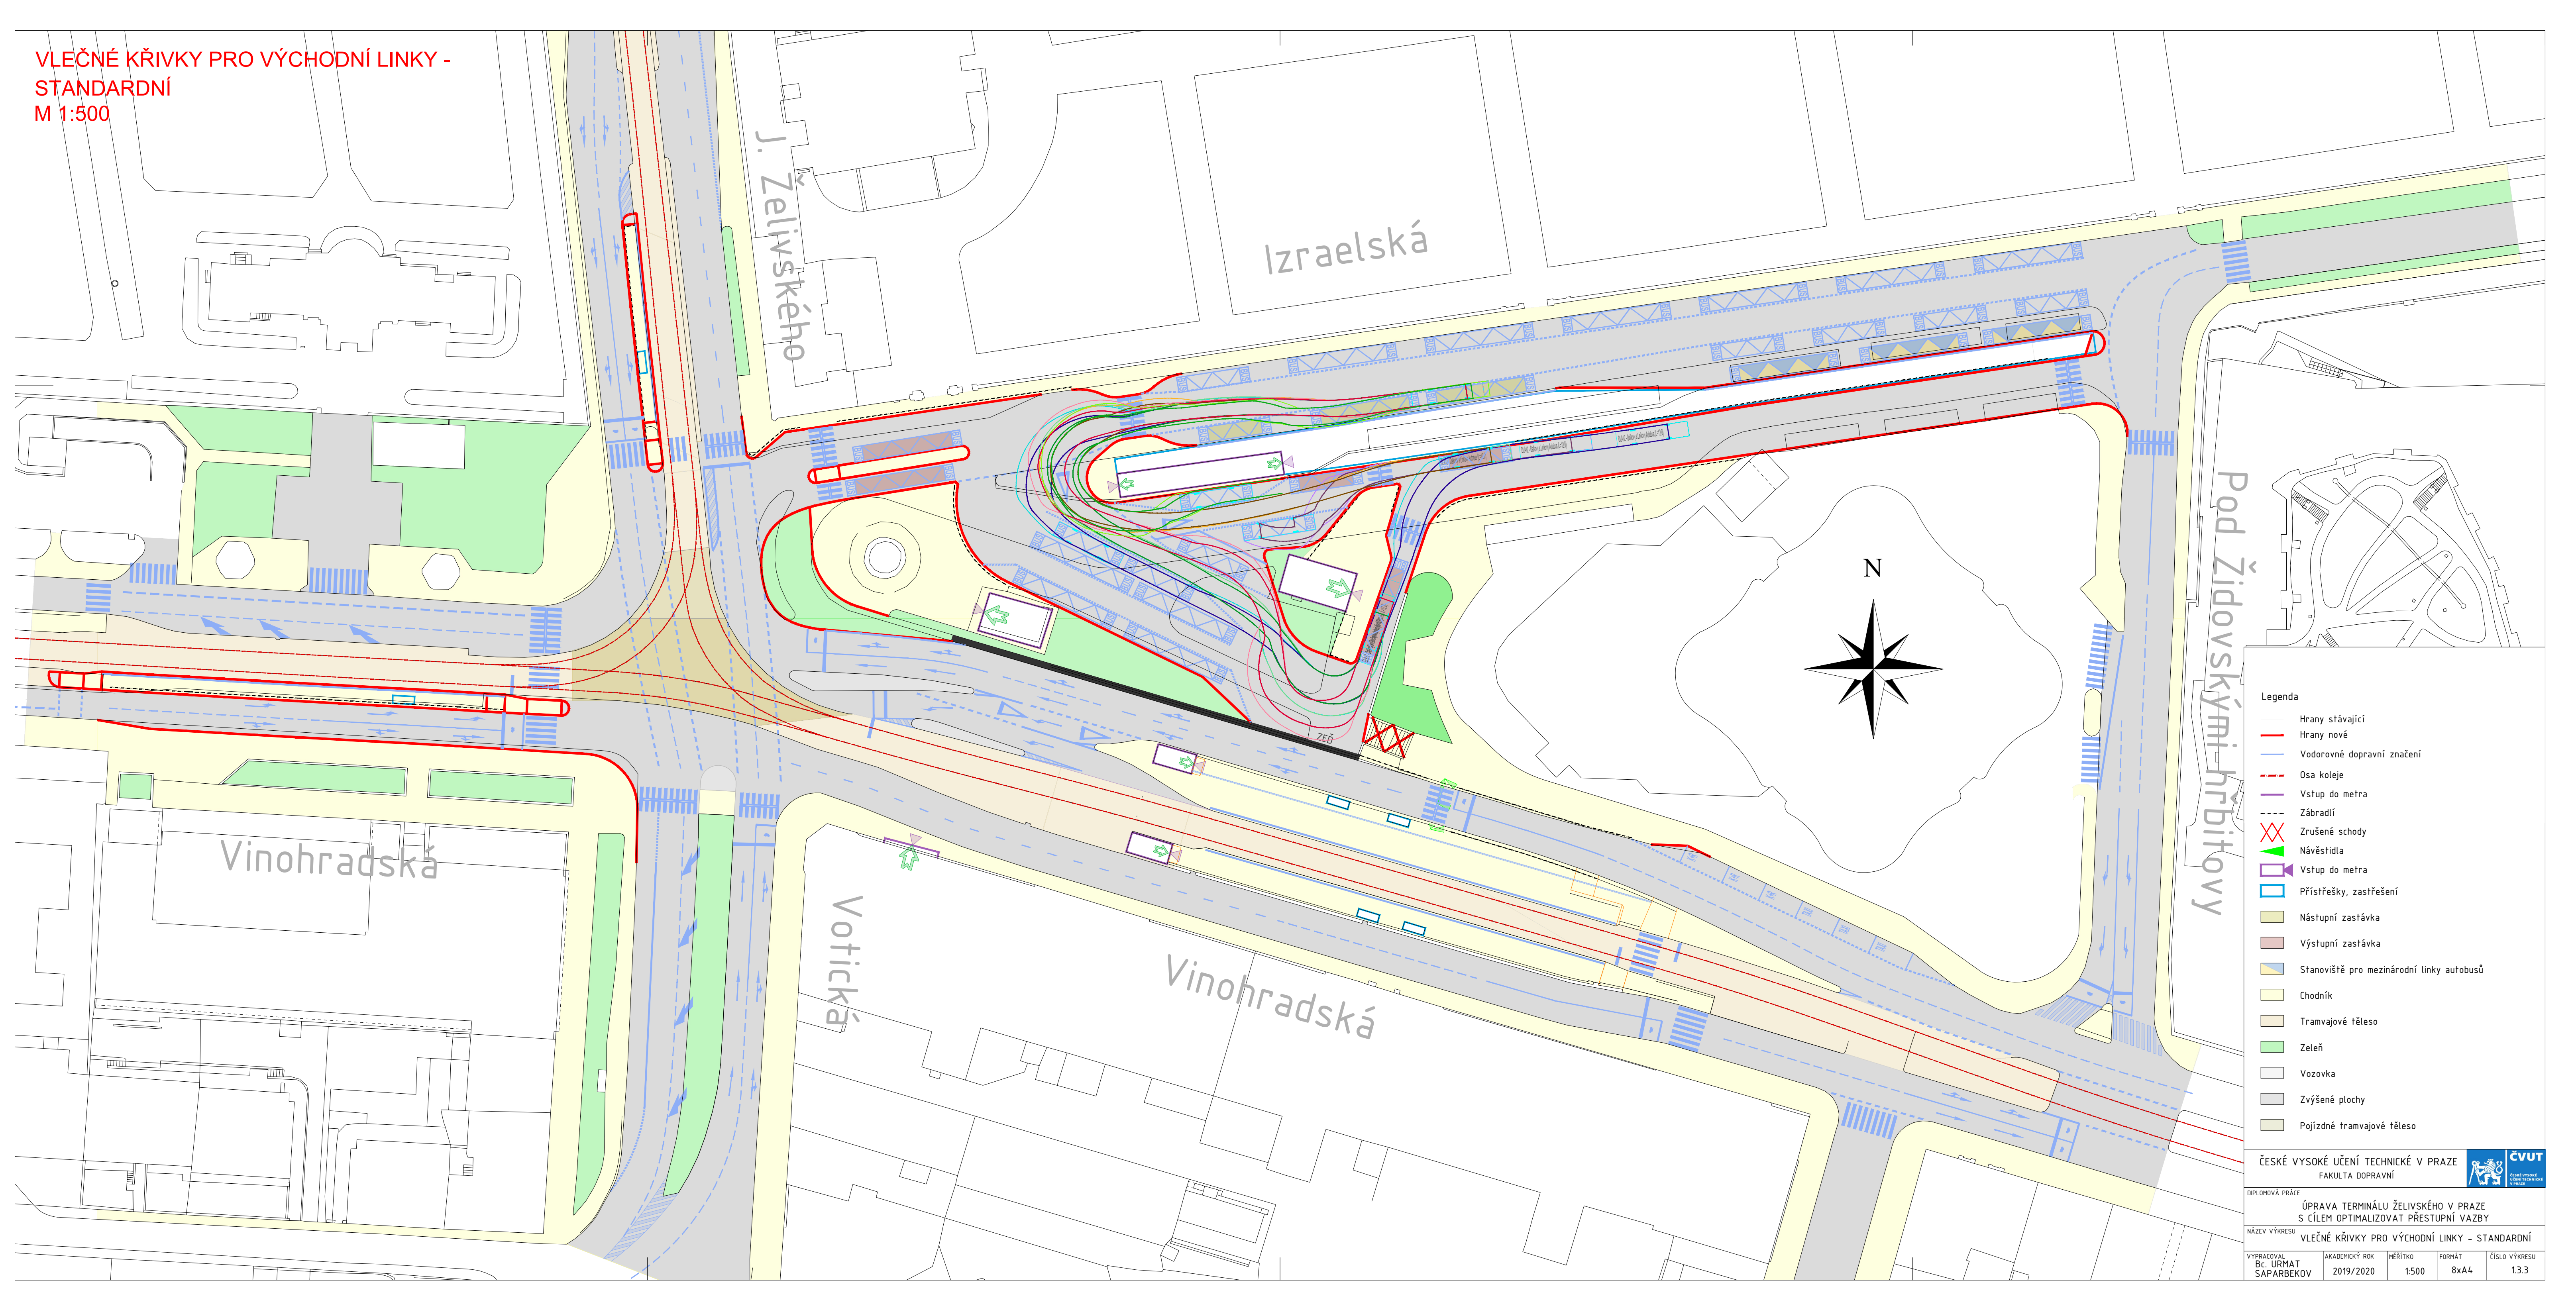

- Legenda
- Hrany stávající
 - Hrany nové
 - Vodorovné dopravní značení
 - Osa koleje
 - Vstup do metra
 - Zábradlí
 - Zrušené schody
 - ▲ Návěstidla
 - ▶ Vstup do metra
 - Přístřešky, zastřešení
 - Nástupní zastávka
 - Výstupní zastávka
 - Stanoviště pro mezinárodní linky autobusů
 - Chodník
 - Tramvajové těleso
 - Zeleň
 - Vozovka
 - Zvýšené plochy
 - Pojízdné tramvajové těleso

ČESKÉ VYSOKÉ UČENÍ TECHNICKÉ V PRAZE
FAKULTA DOPRAVNÍ



DIPLOMOVÁ PRÁCE
ÚPRAVA TERMINÁLU ŽELIVSKÉHO V PRAZE
S CÍLEM OPTIMALIZOVAT PŘESTUPNÍ VAZBY

NÁZEV VÝKRESU
VLEČNÉ KŘIVKY PRO VÝCHODNÍ LINKY - STANDARDNÍ

VYPRACOVAL Bc. URBÁT SÁPARBEKOV	AKADEMICKÝ ROK 2019/2020	MĚŘÍTKO 1:500	FORMÁT 8x4	ČÍSLO VÝKRESU 1.3.3
---------------------------------------	-----------------------------	------------------	---------------	------------------------