


PROVOZNÍ SCHÉMA - ÚSPORNÁ VARIANTA  
M 1:500

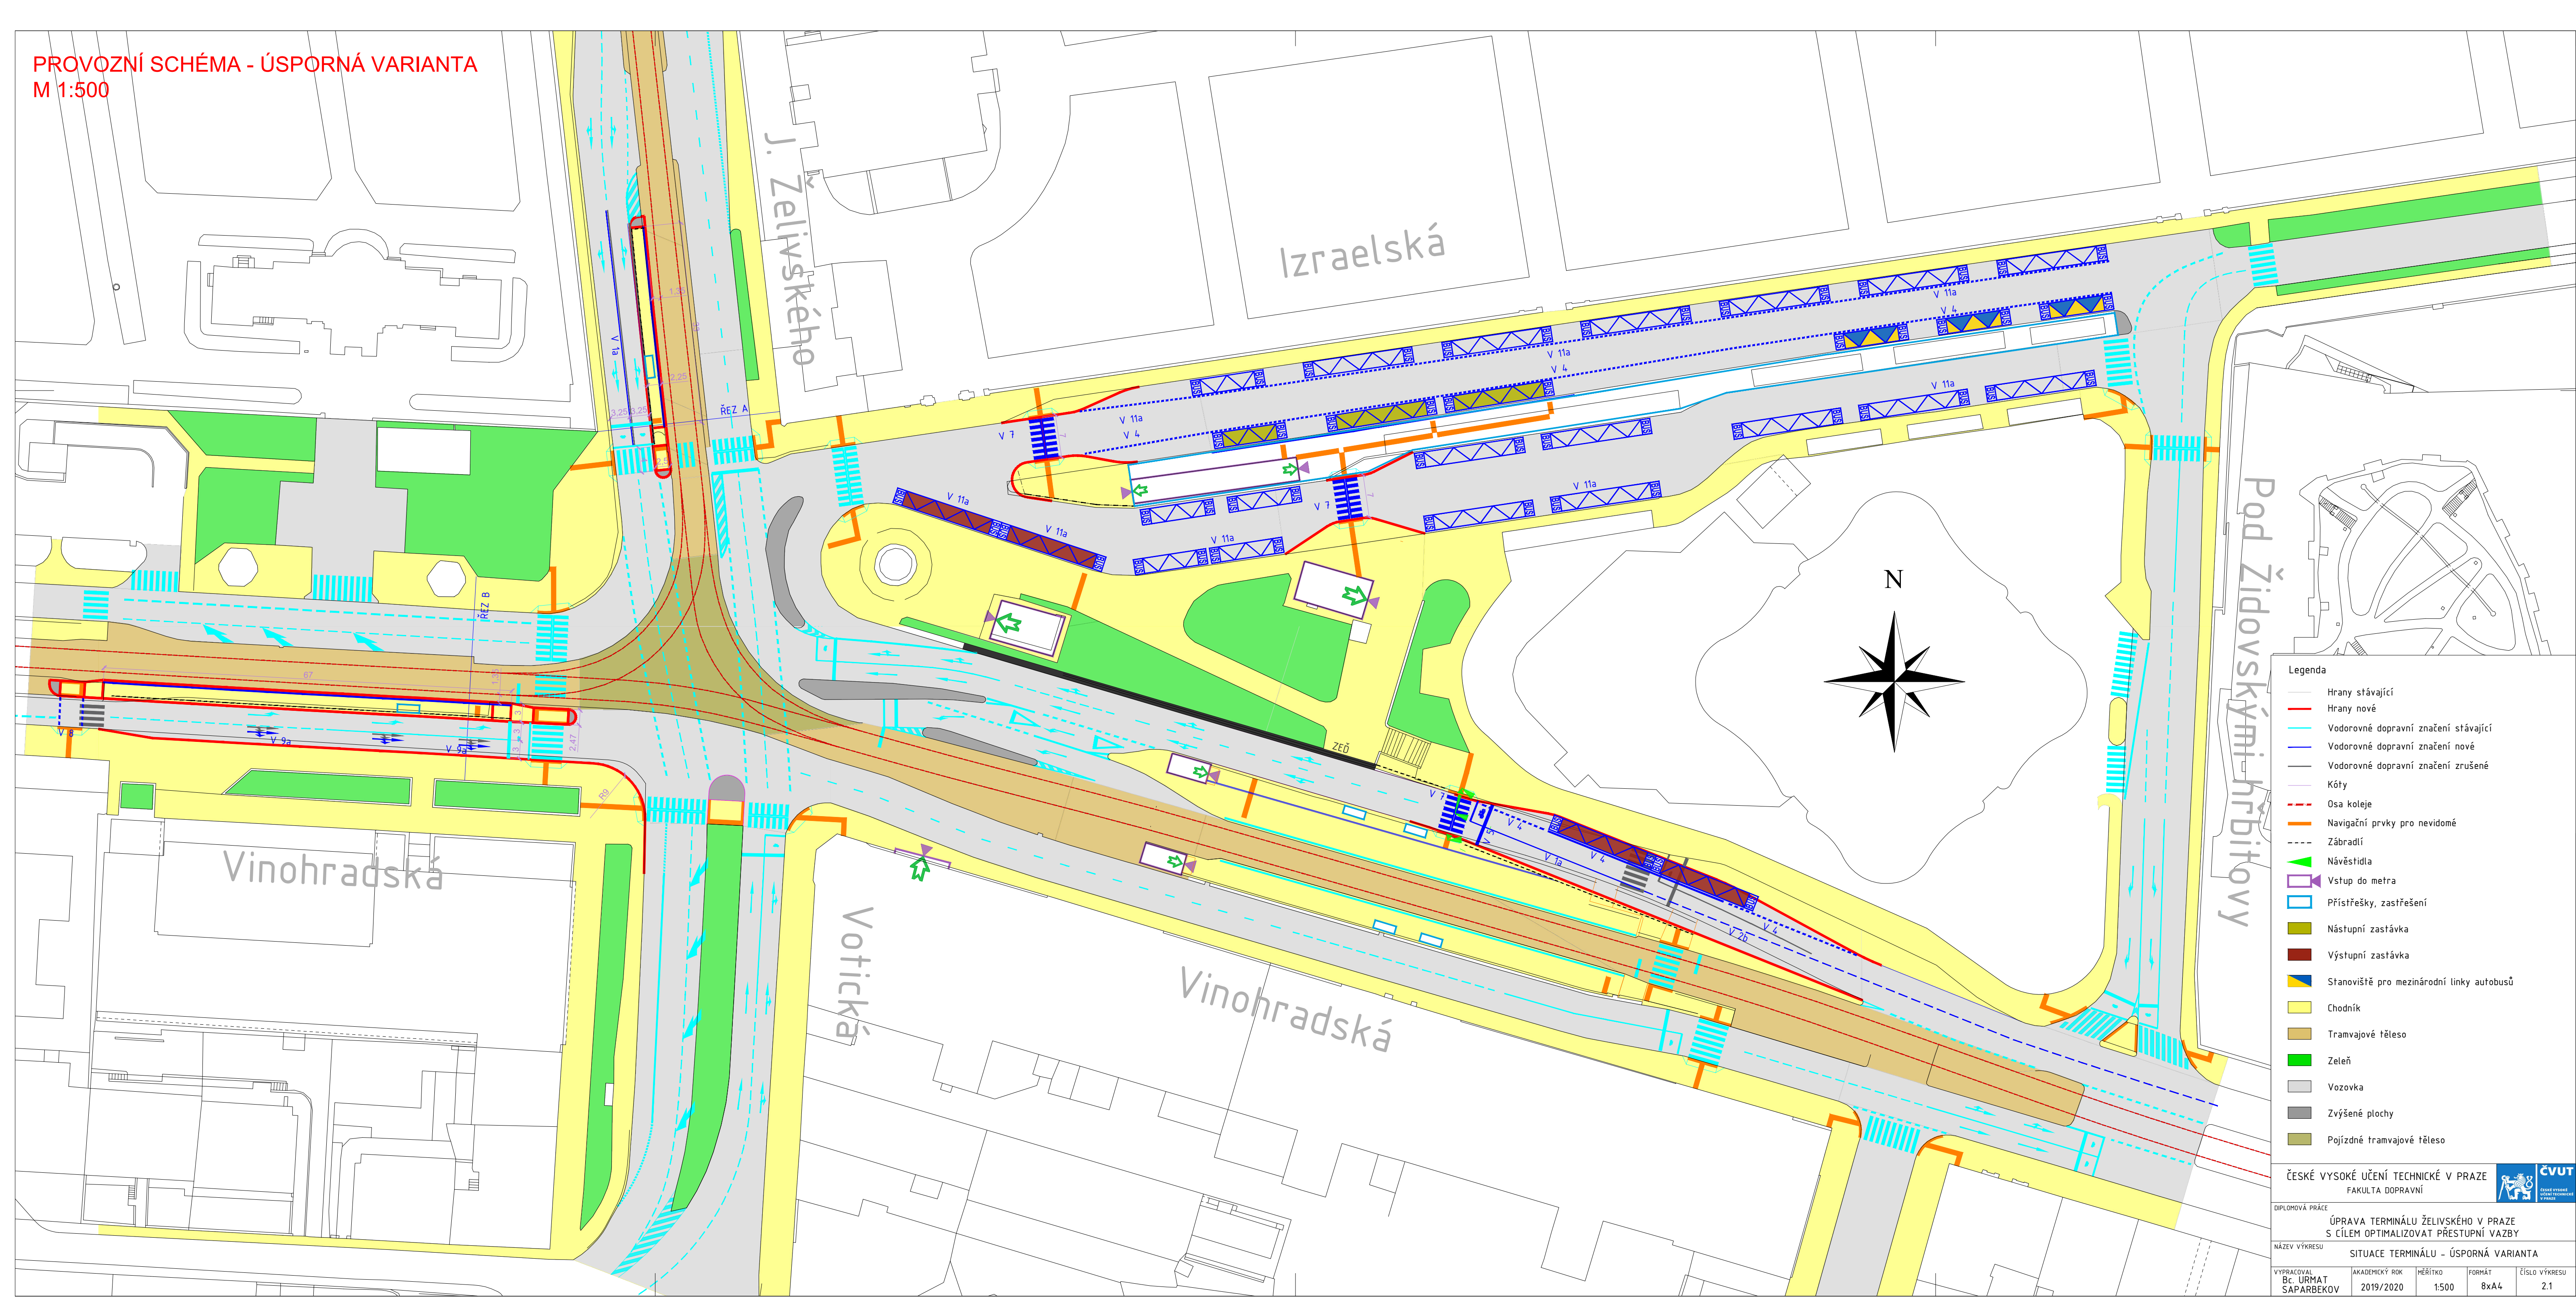

- Legenda**
- Hrany stávající
  - Hrany nové
  - Vodorovné dopravní značení stávající
  - Vodorovné dopravní značení nové
  - Vodorovné dopravní značení zrušené
  - Kóty
  - Osa koleje
  - Navigační prvky pro nevidomé
  - Zábradlí
  - ▲ Návěstidla
  - Vstup do metra
  - Přístřešky, zastřešení
  - Nástupní zastávka
  - Výstupní zastávka
  - ▲ Stanoviště pro mezinárodní linky autobusů
  - Chodník
  - Tramvajové těleso
  - Zeleň
  - Vozovka
  - Zvýšené plochy
  - Pojízdné tramvajové těleso