
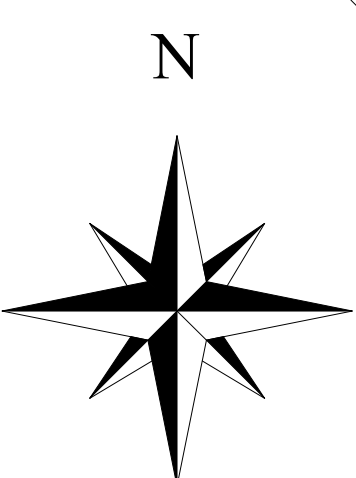


PROVOZNÍ SCHÉMA - ÚSPORNÁ VARIANTA
M 1:500

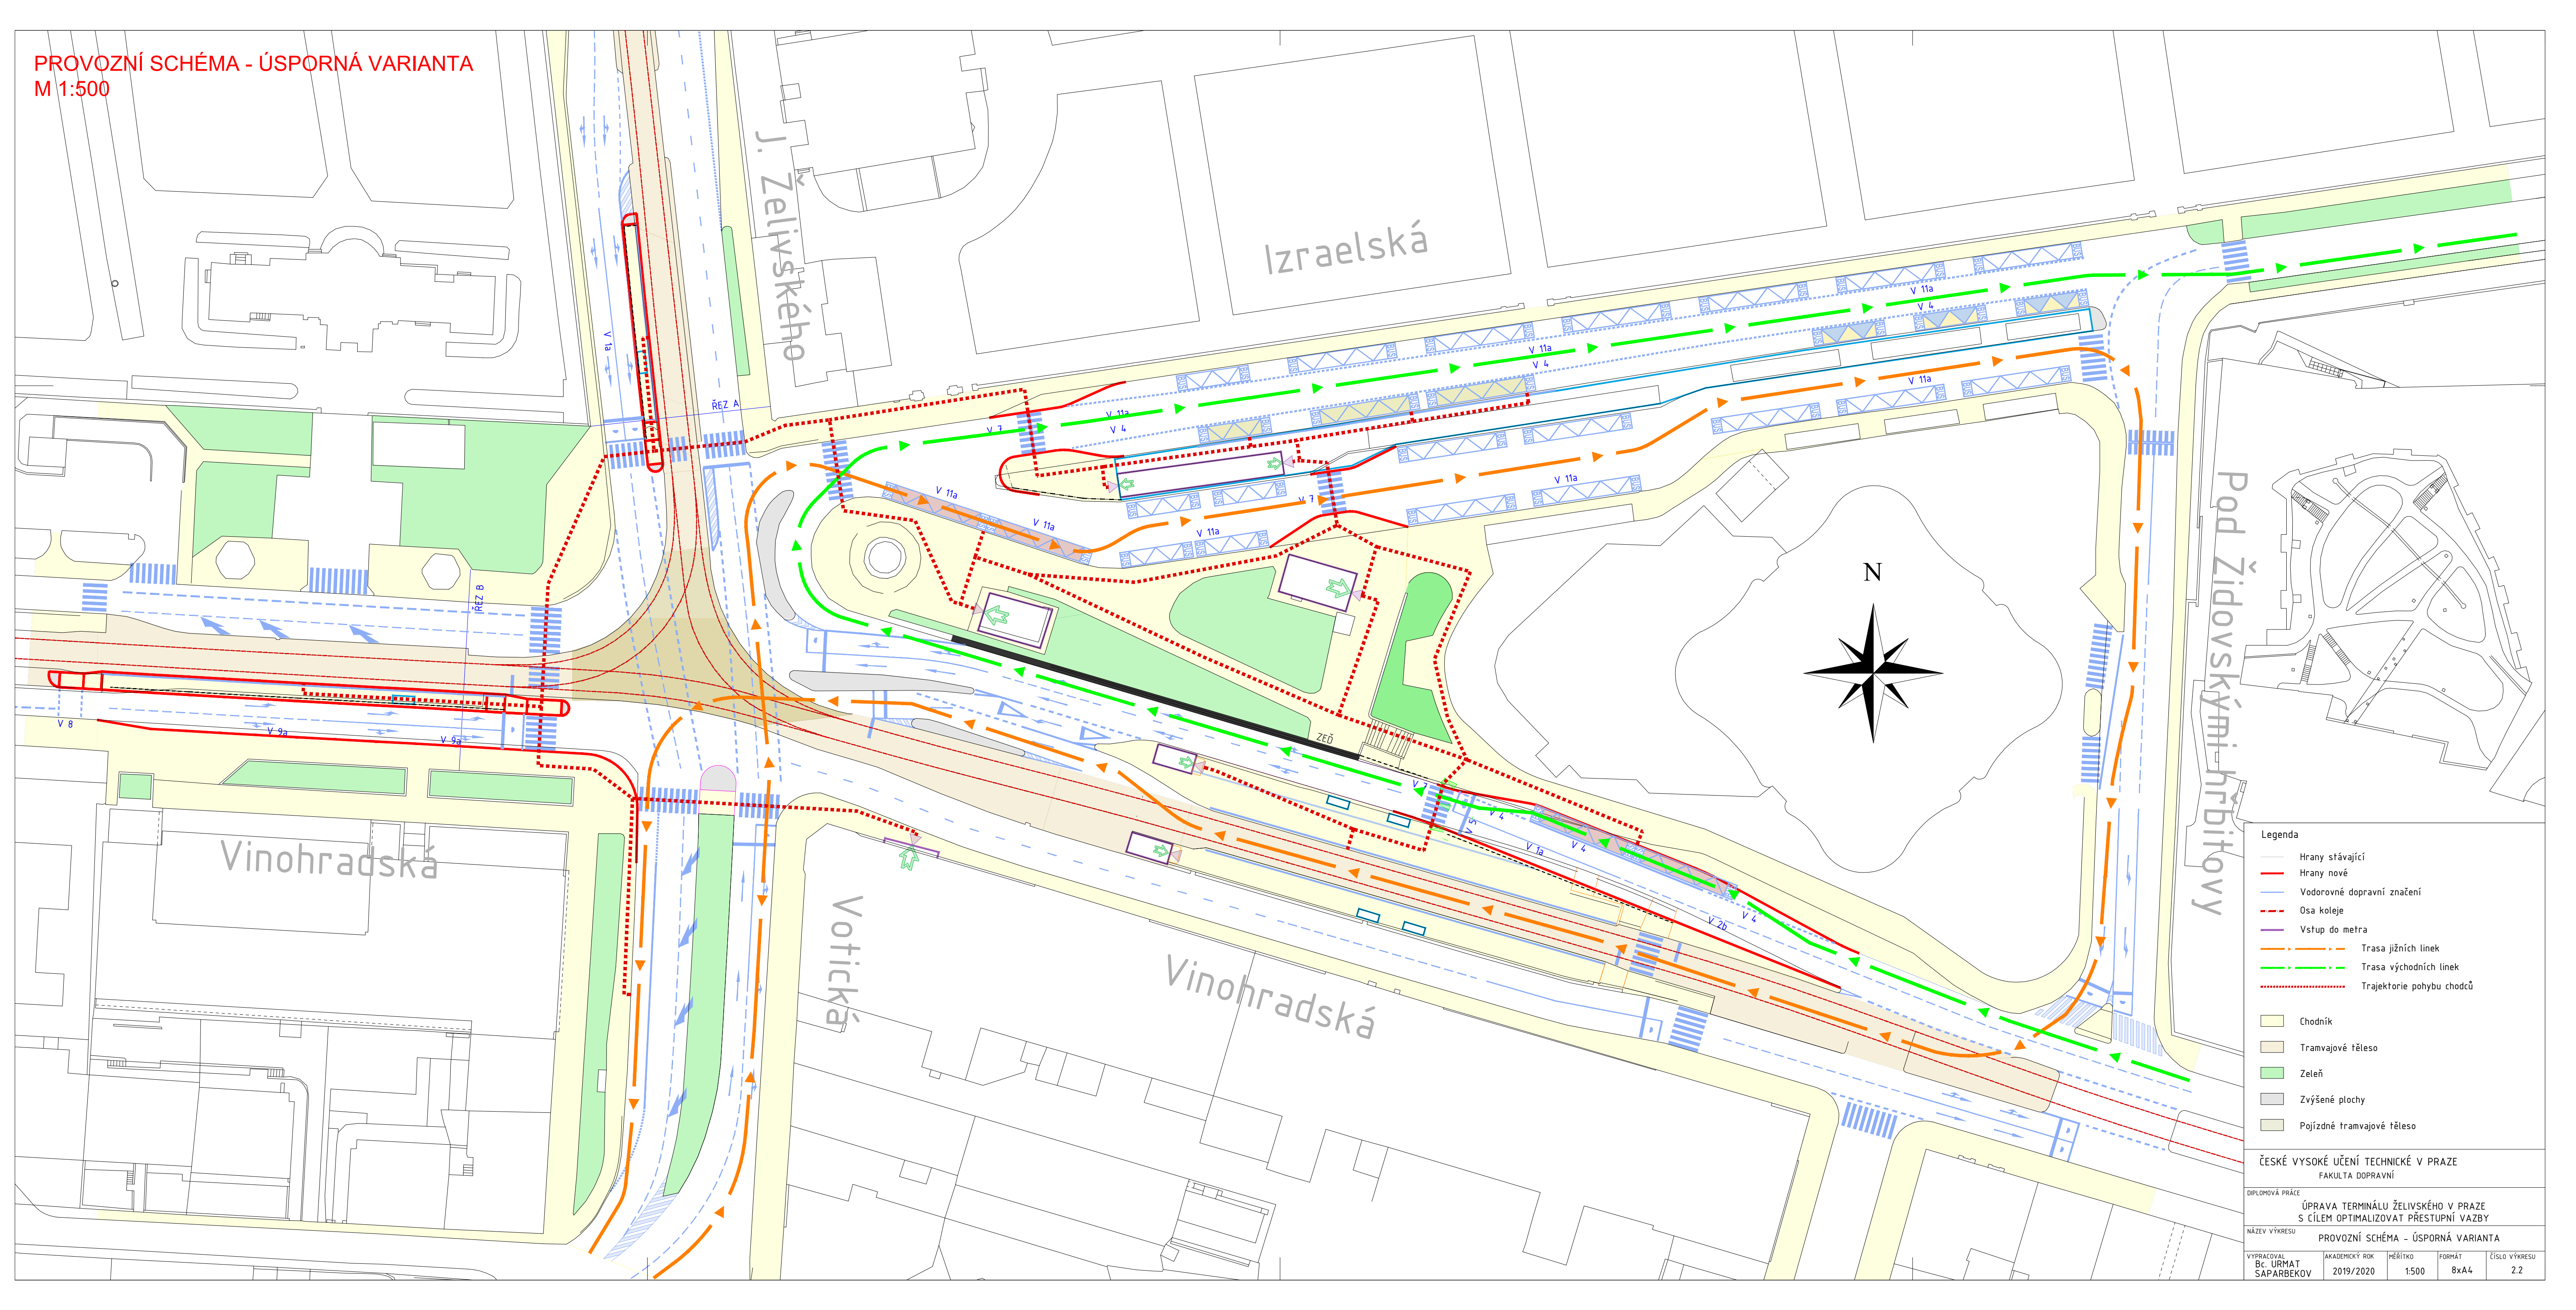

- Legenda
- Hrany stávající
 - Hrany nové
 - Vodorné dopravní značení
 - Osa koleje
 - Vstup do metra
 - Trasa jižních linek
 - Trasa východních linek
 - - - Trajektorie pohybu chodců
- Chodník
 - Tramvajové těleso
 - Zeleň
 - Zvýšené plochy
 - Pojízdňé tramvajové těleso

ČESKÉ VYSOKÉ UČENÍ TECHNICKÉ V PRAZE
FAKULTA DOPRAVNÍ

DIPLOMOVÁ PRÁCE
ÚPRAVA TERMINÁLU ŽELIVSKÉHO V PRAZE
S CÍLEM OPTIMALIZOVAT PŘESTUPNÍ VAZBY

NÁZEV VÝKRESU
PROVOZNÍ SCHÉMA - ÚSPORNÁ VARIANTA

VYPRACOVAL Bc. URMAT SÁPARBEKOV	AKADEMICKÝ ROK 2019/2020	MĚŘÍTKO 1:500	FORMÁT 8x4	ČÍSLO VÝKRESU 2.2
---------------------------------------	-----------------------------	------------------	---------------	----------------------