Příloha 6

VYTVOŘENO VE STUDENTSKÉ VERZI PRODUKTU AUTODESK
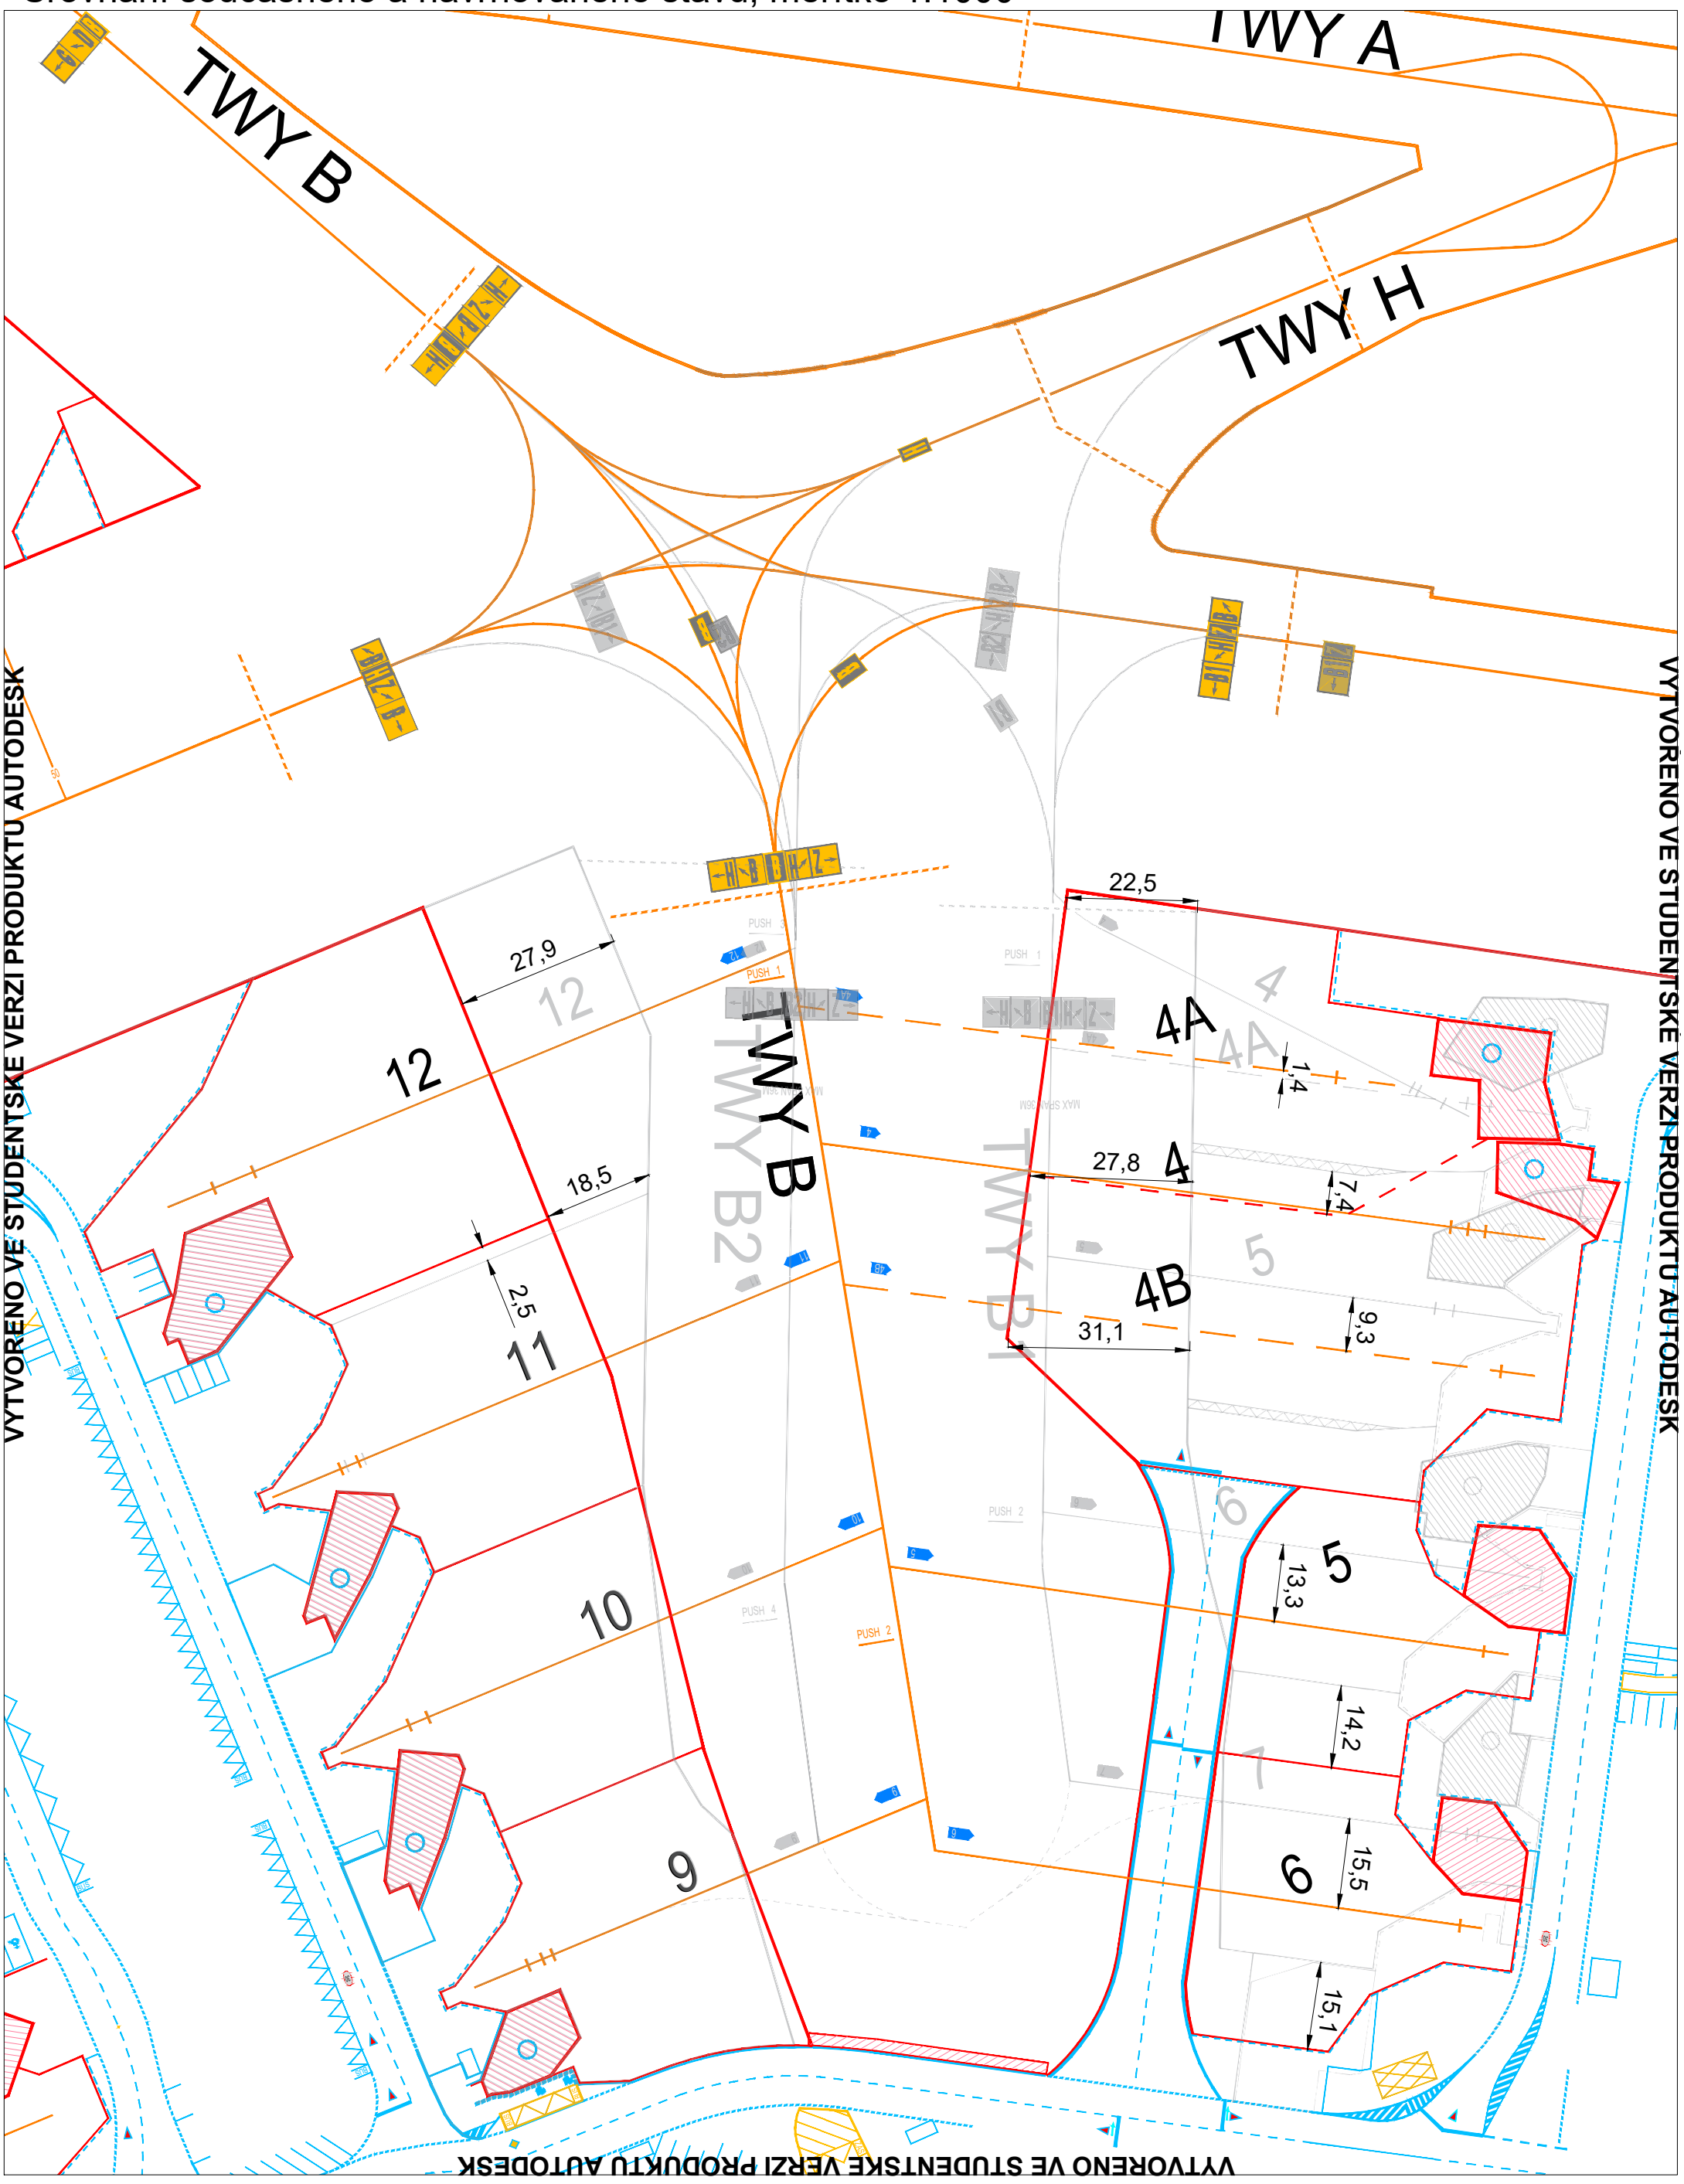
Srovnání současného a navrhovaného stavu; měřítko 1:1000