



# 2.NP

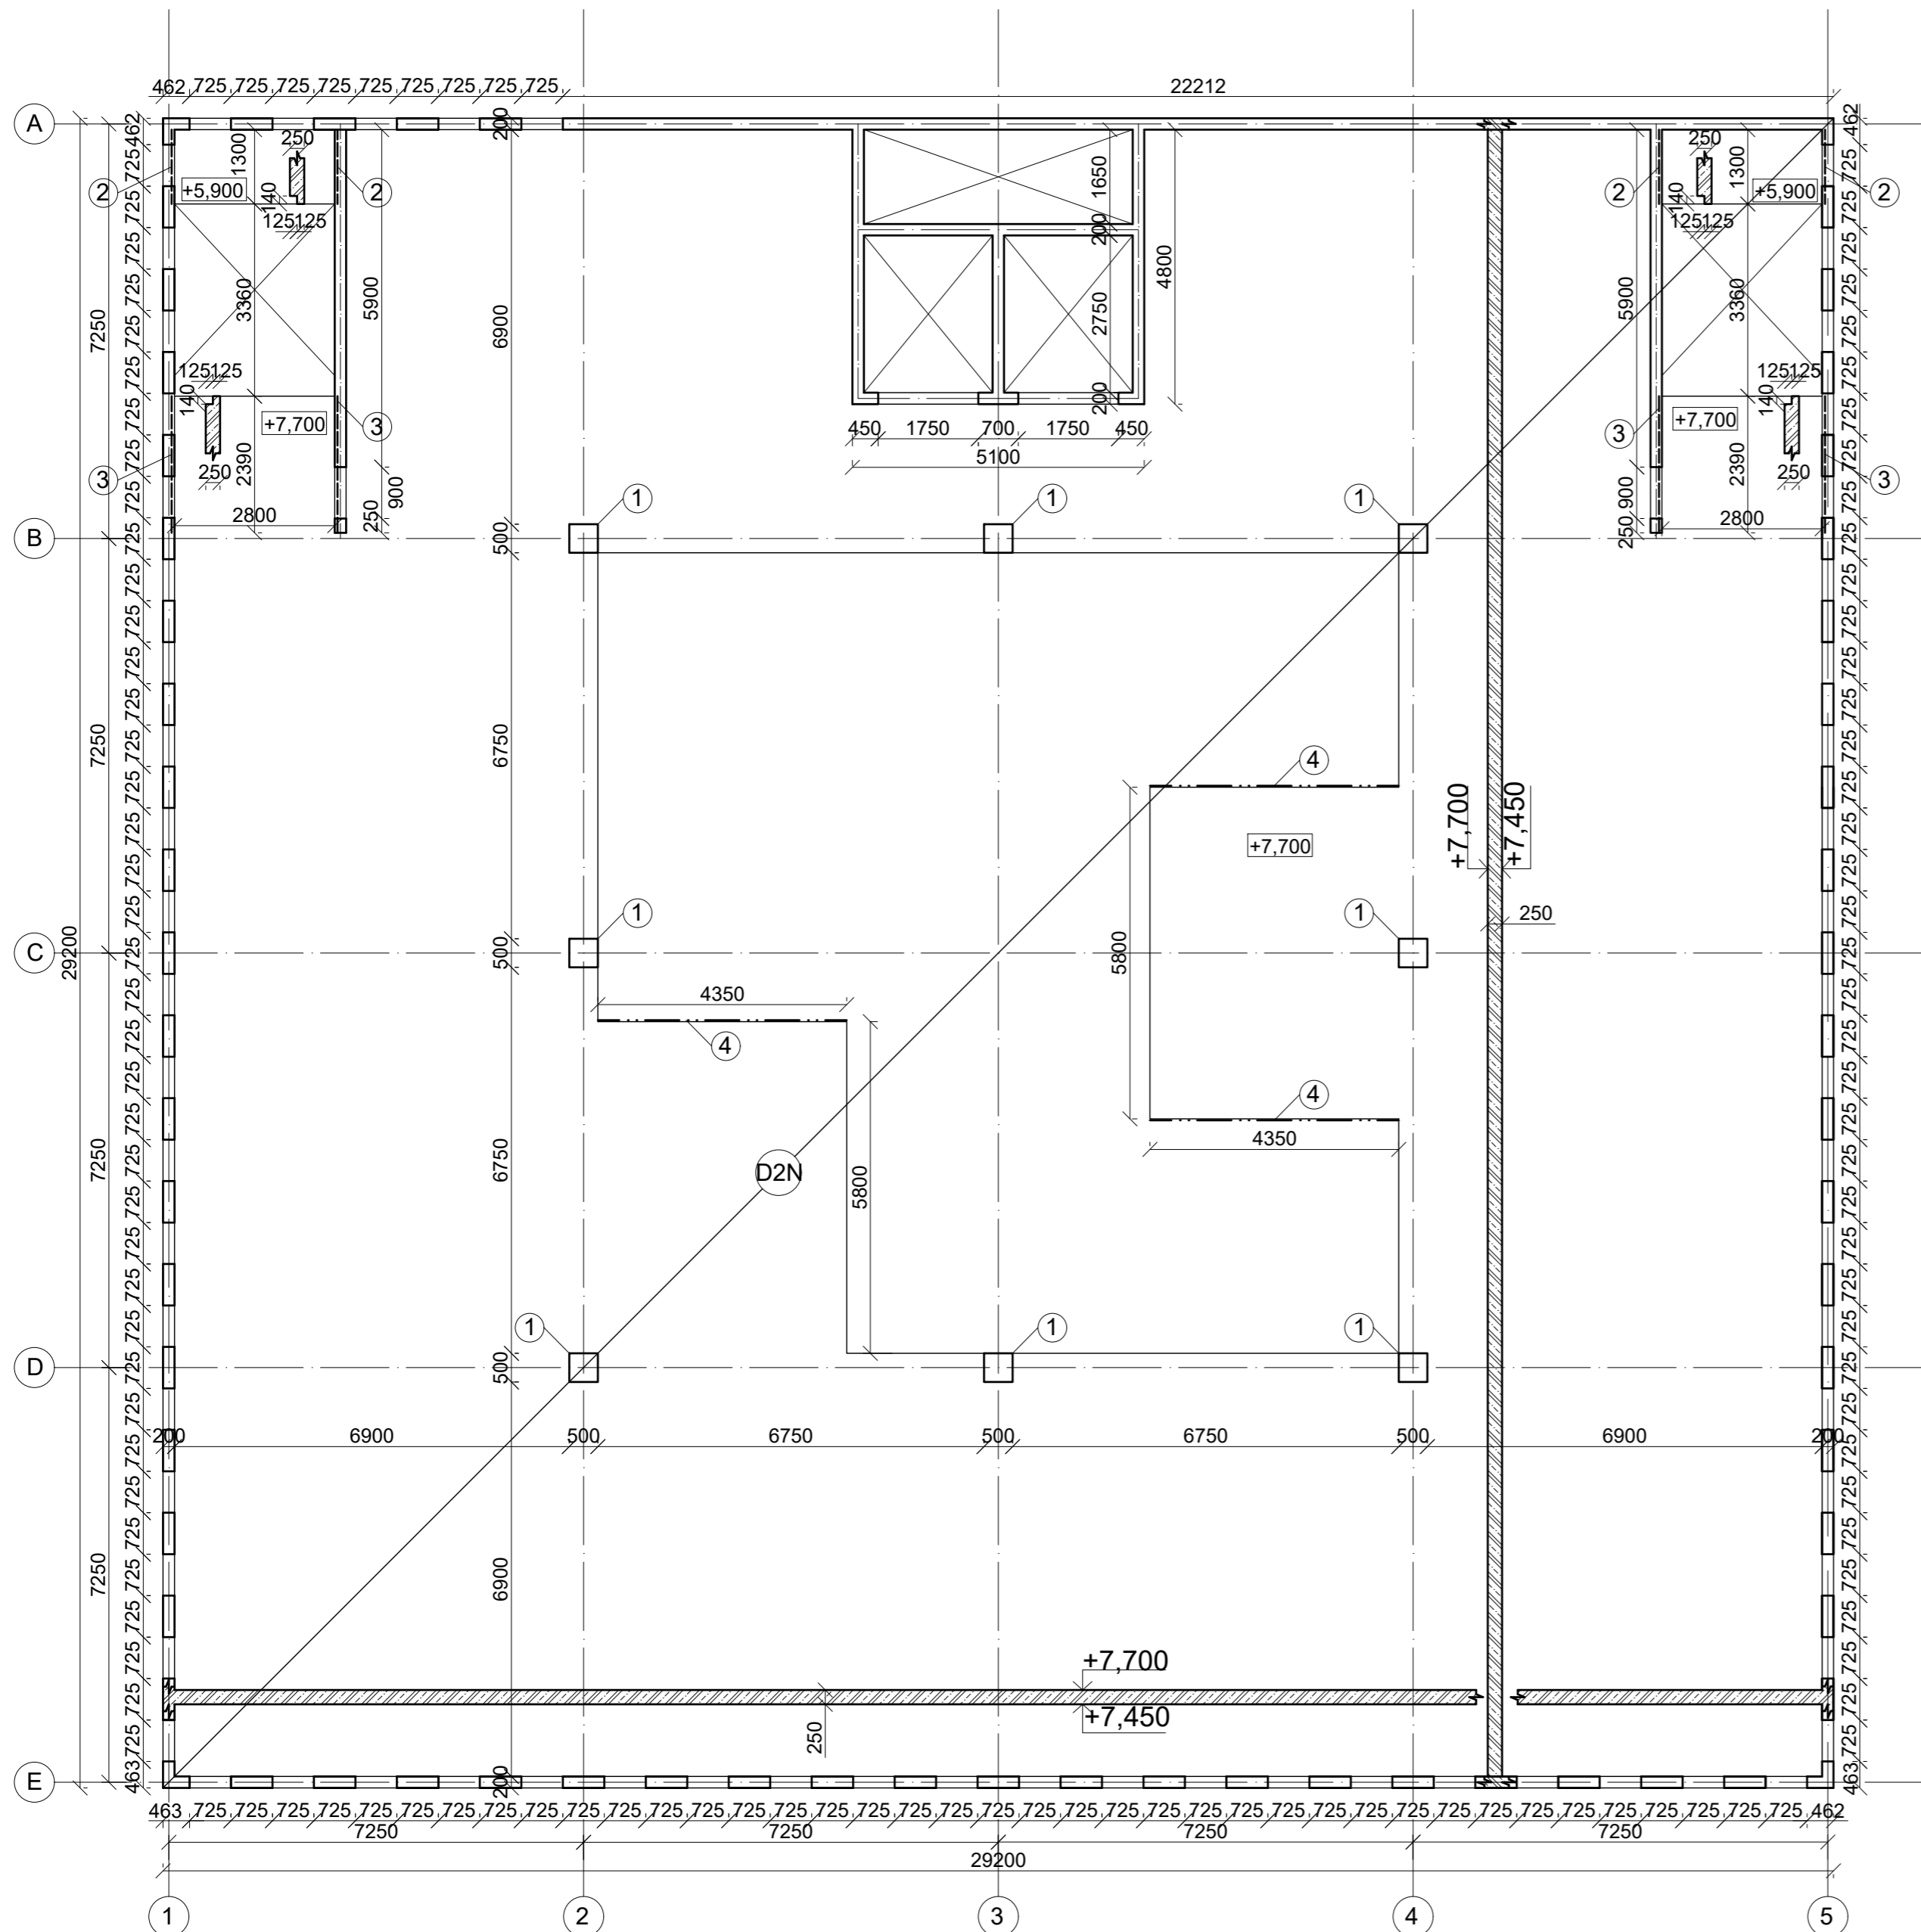

## Legenda:


- ⊙ D2N Stropná doska 250 mm
- ① Stĺp s manžetovou hlavickou ah=110 mm
- ② Vylamovacia lišta L=1300 mm
- ③ Vylamovacia lišta L=2390 mm
- ④ Ocelové tiahlo

## Legenda materiálov:

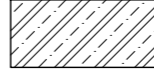-  Železobetón
- Betón C30/37-XC1-CI 0,2-Dmax16-S3
- Oceľ B500B

## Poznámky:

Výkres tvaru schodiska je na samostatnom výkrese.

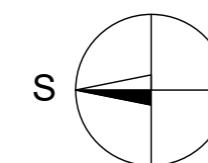

ODBOR	KATEDRA	MENO ŠTUDENTA	ČVUT Fakulta stavební	
C	K133	Enikő Ardamica		
ROČNÍK	VYUČUJÚCI		FORMÁT	A2
4.	doc.Ing. Iva Broukalová, Ph.D.		MIERKA	1:100
NÁZOV VÝKRESU :			DÁTUM	19.04.2020
Výkres tvaru 2.NP			Č. VÝKR.	5.