


3.NP

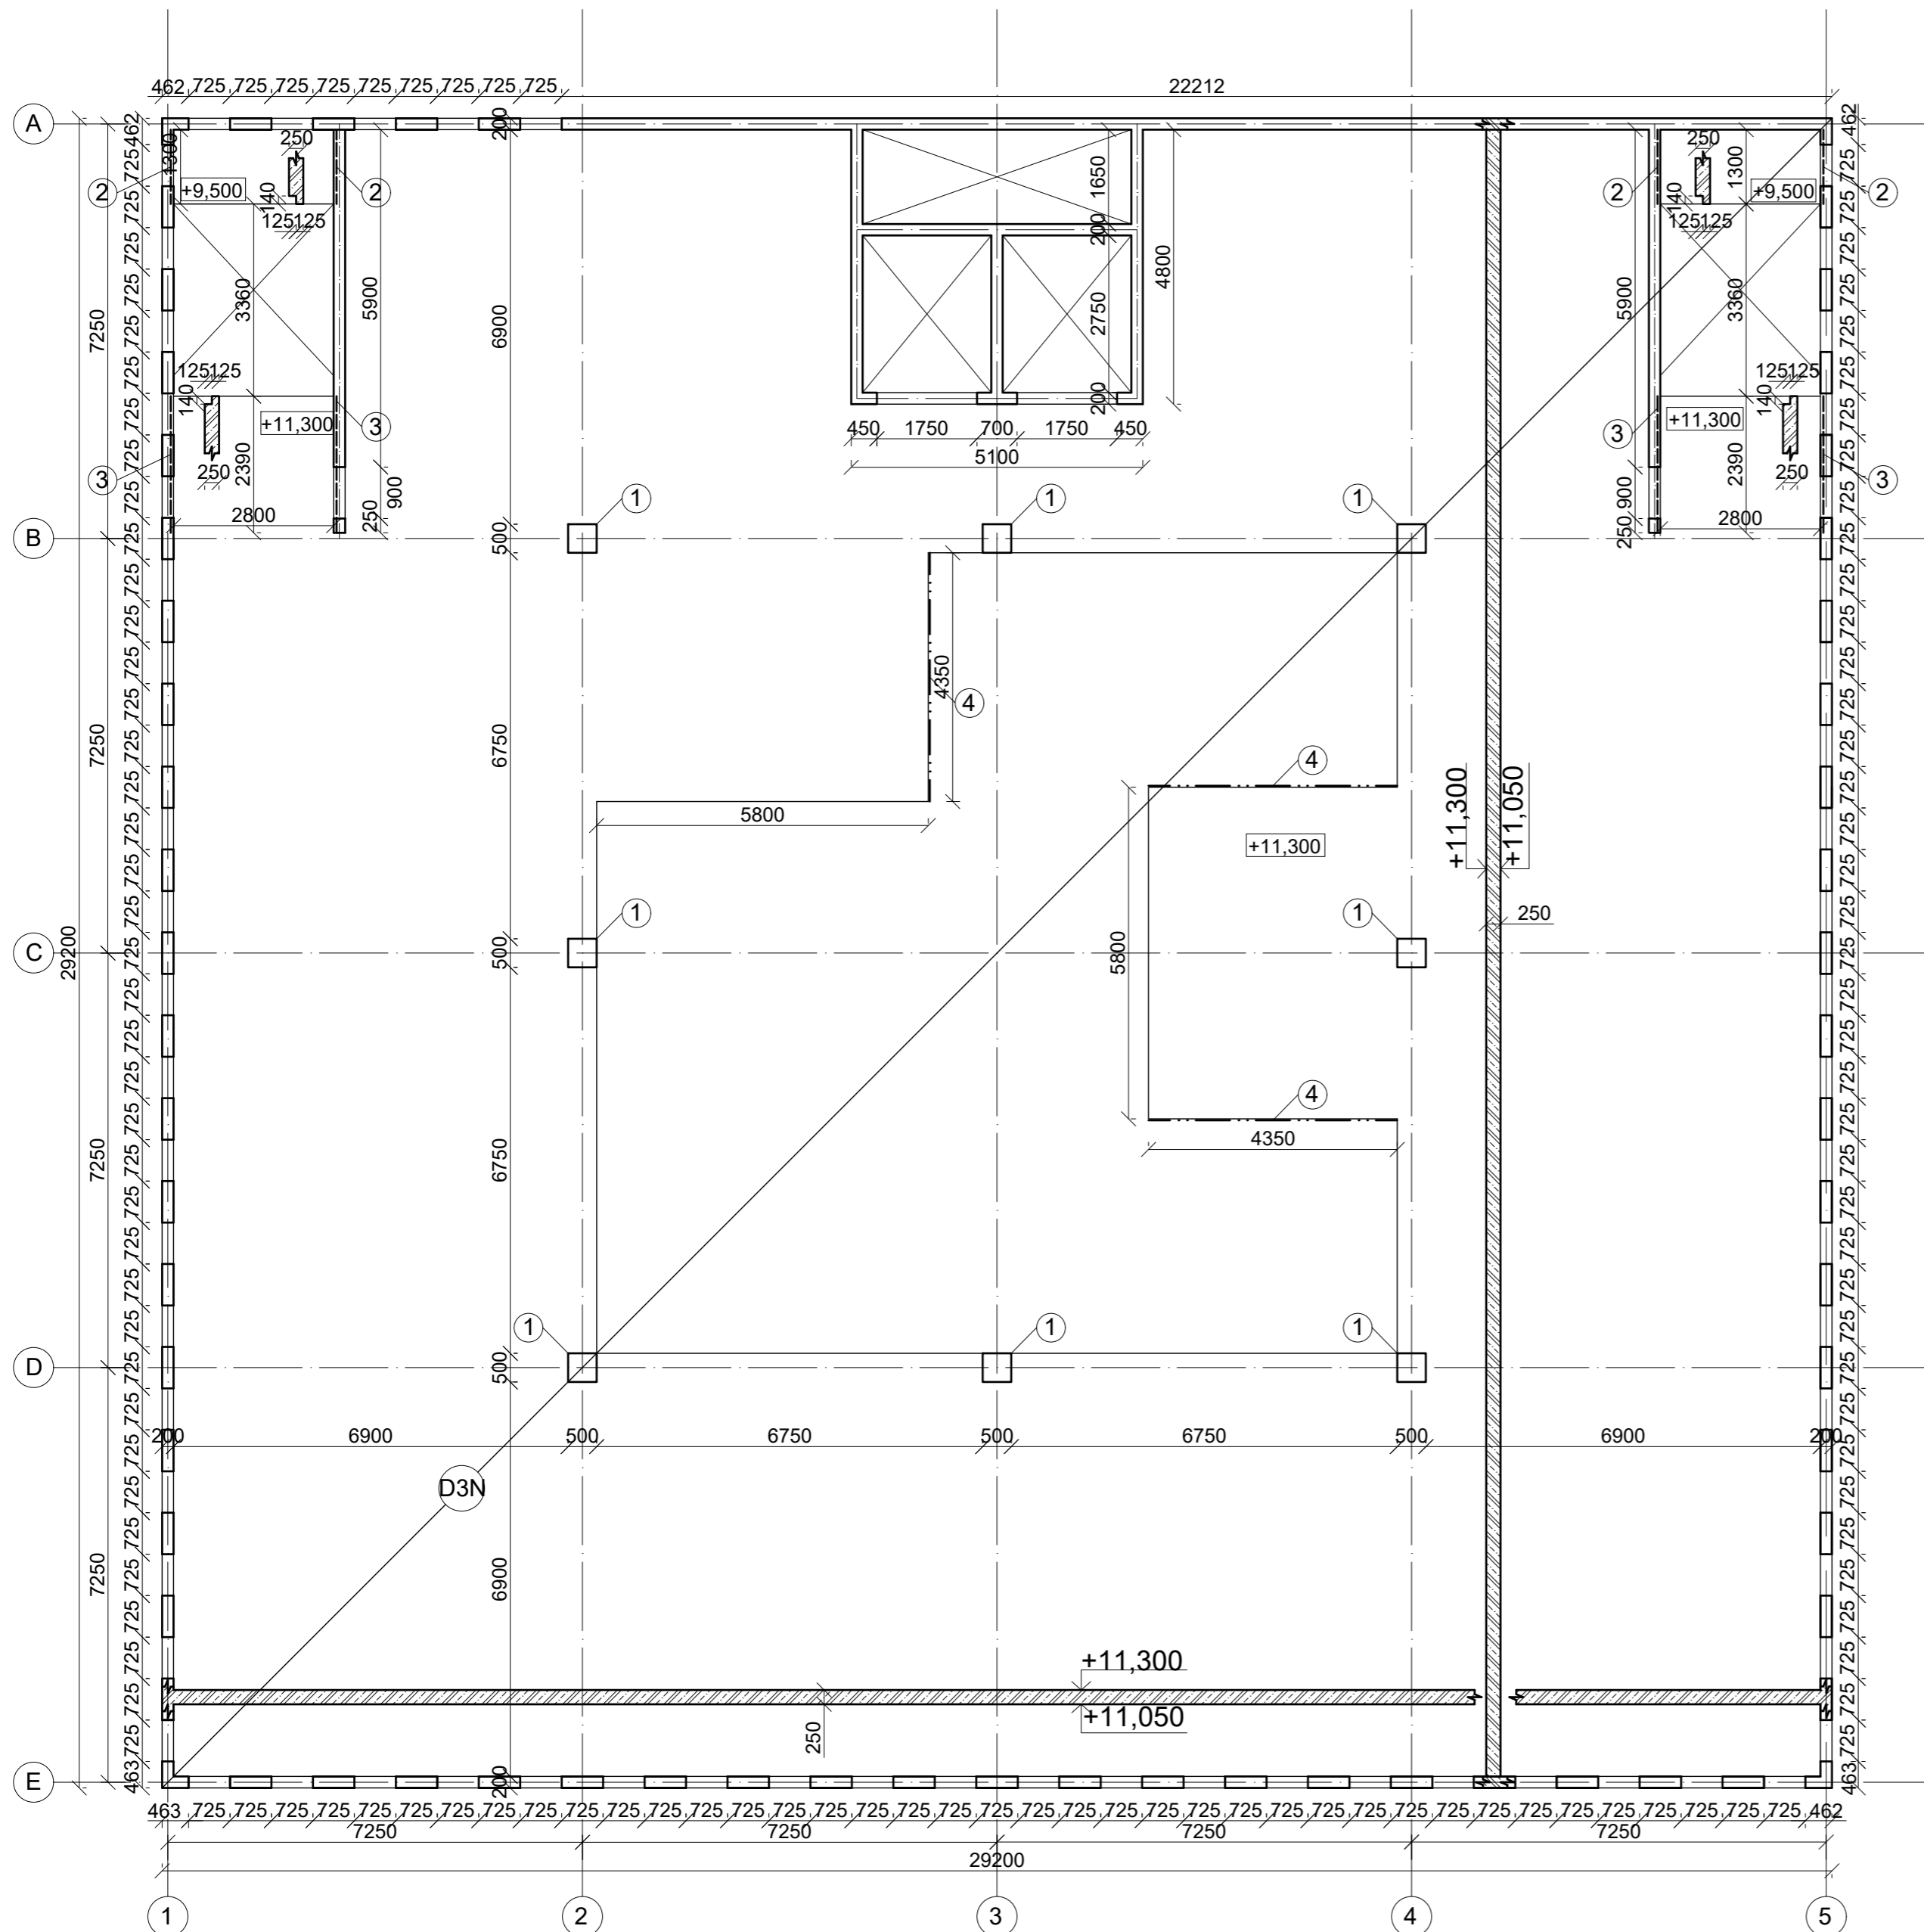

Legenda:


- ⊙ D3N Stropná doska 250 mm
- ① Stĺp s manžetovou hlavickou ah=110 mm
- ② Vylamovacia lišta L=1300 mm
- ③ Vylamovacia lišta L=2390 mm
- ④ Ocelové tiahlo

Legenda materiálov:

- Železobetón
- Betón C30/37-XC1-CI 0,2-Dmax16-S3
- Oceľ B500B

Poznámky:

Výkres tvaru schodiska je na samostatnom výkrese.

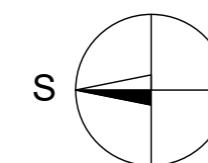

ODBOR	KATEDRA	MENO ŠTUDENTA	ČVUT Fakulta stavební	
C	K133	Enikő Ardamica		
ROČNÍK	VYUČUJÚCI	NÁZOV VÝKRESU :		
4.	doc.Ing. Iva Broukalová, Ph.D.	Výkres tvaru 3.NP		FORMÁT A2
				MIERKA 1:100
				DÁTUM 19.04.2020
				Č. VÝKR. 6.