



# 5.NP

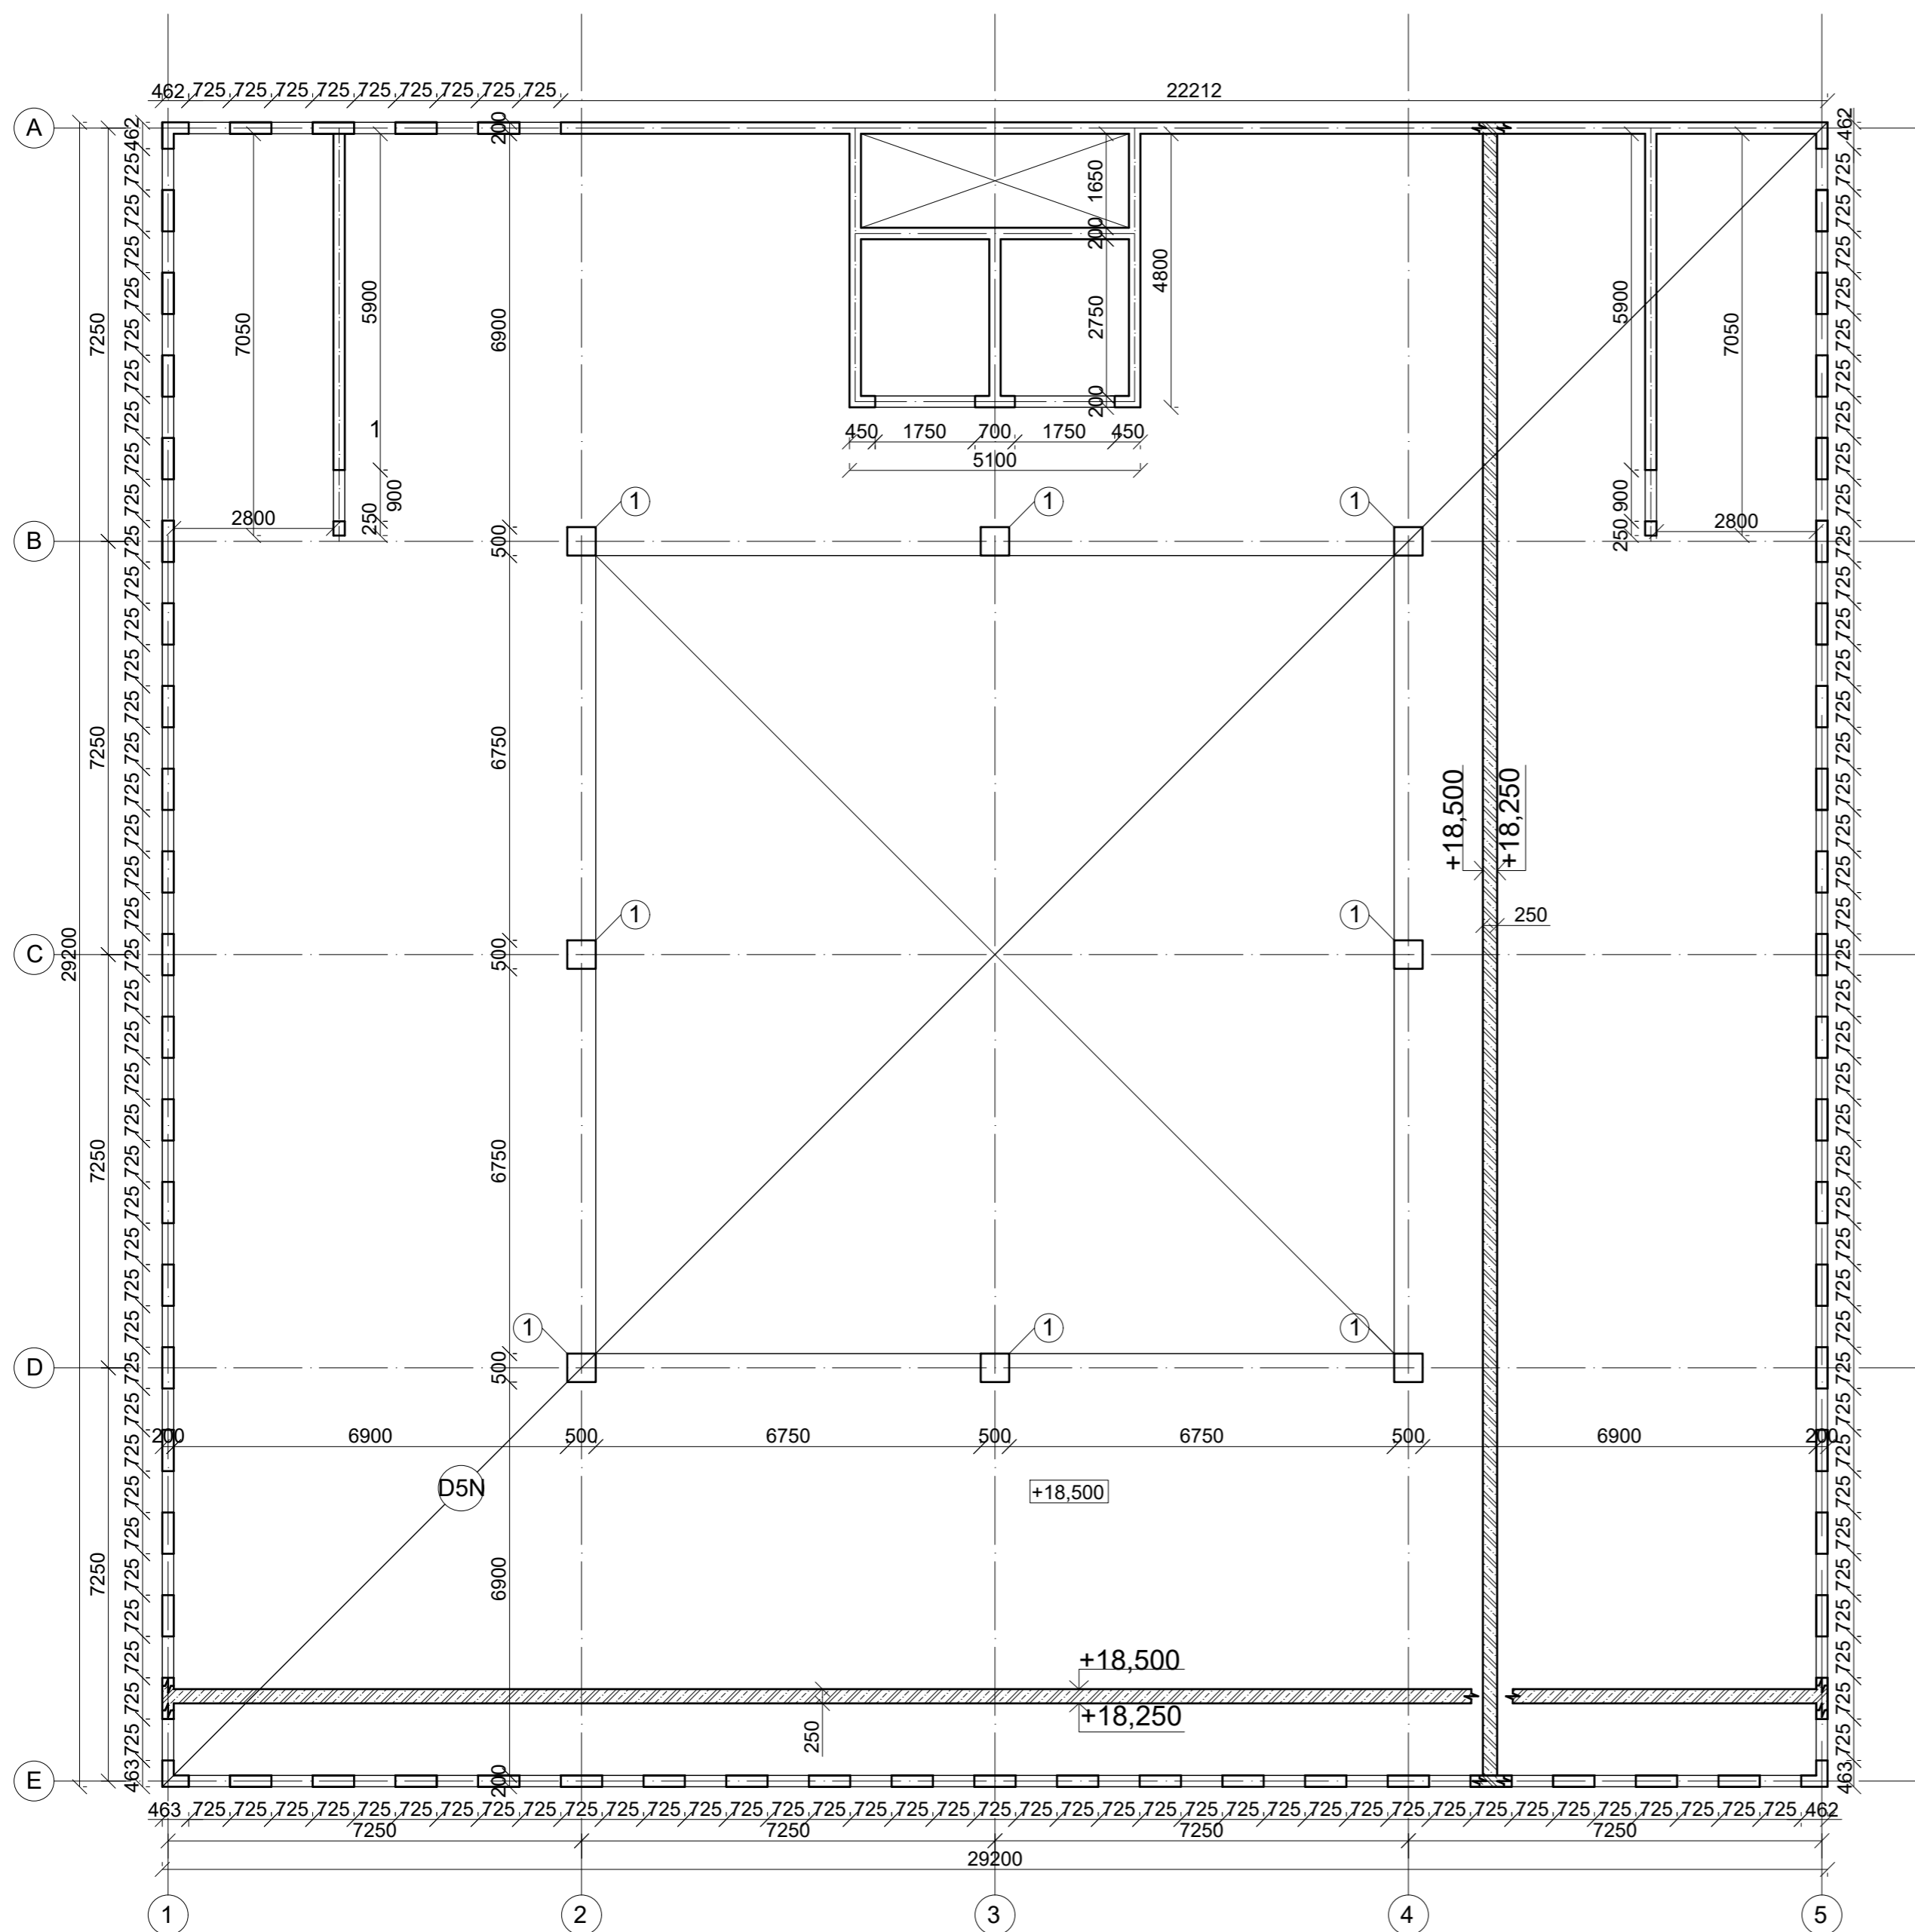

## Legenda:

- ⊙ D5N Stropná doska 250 mm
- ① Stĺp s manžetovou hlavickou ah=110 mm

## Legenda materiálov:

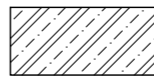-  Železobetón
- Betón C30/37-XC1-CI 0,2-Dmax16-S3
- Oceľ B500B

ODBOR	KATEDRA	MENO ŠTUDENTA	<b>ČVUT</b> Fakulta stavební	
C	K133	Enikő Ardamica		
ROČNÍK	VYUČUJÚCI		FORMÁT	A2
4.	doc.Ing. Iva Broukalová, Ph.D.		MIERKA	1:100
NÁZOV VÝKRESU :			DÁTUM	19.04.2020
Výkres tvaru 5.NP			Č. VÝKR.	8.