



## DENNÍ STACIONÁŘ A BYTOVÝ DŮM PRO SENIORY

Anna Konrádová, Atelier Stempel - Tesal, Fakulta architektury ČVUT, ZS 2020-2021










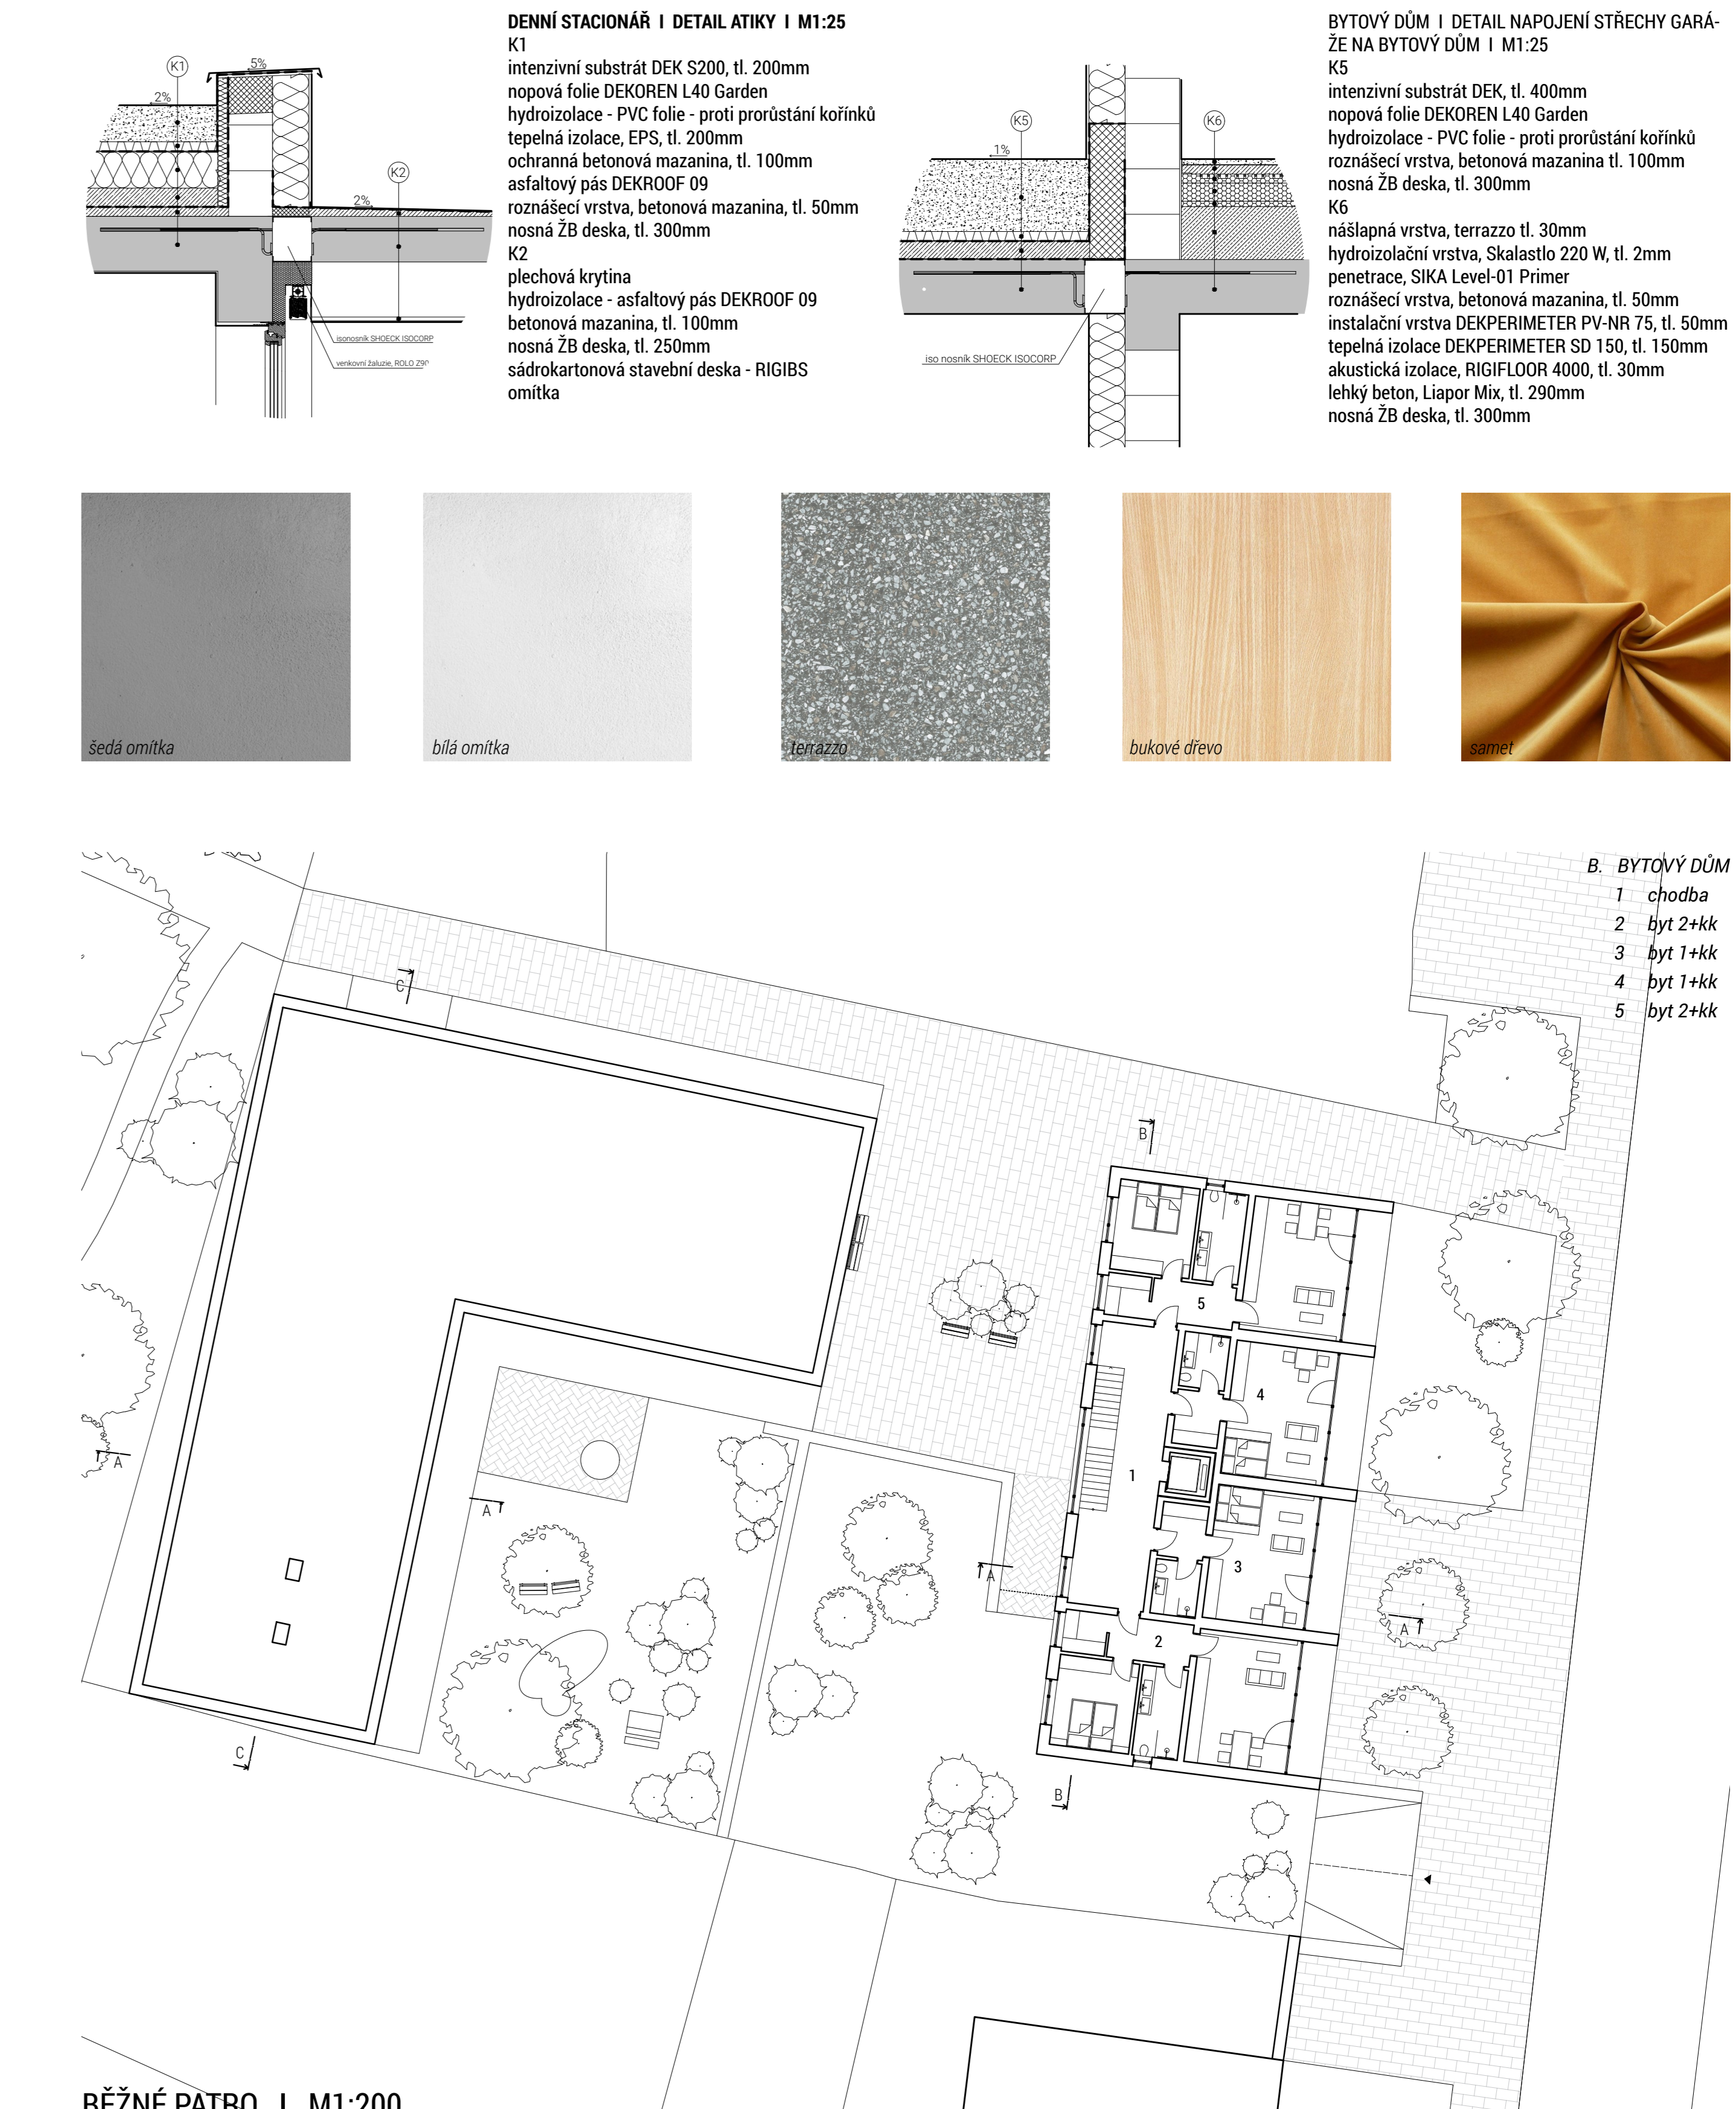

PŘÍZEMÍ | M1:100

BĚŽNÉ PATRO | M1:200






JIHOVÝCHOVNÍ FASÁDA | M1:200

ZAHADY | M1:200

ŘEZ-A-A | M1:200