


SITUACE - VARIANTA 2

km 48,849 000 - 50,300 000
1:1000

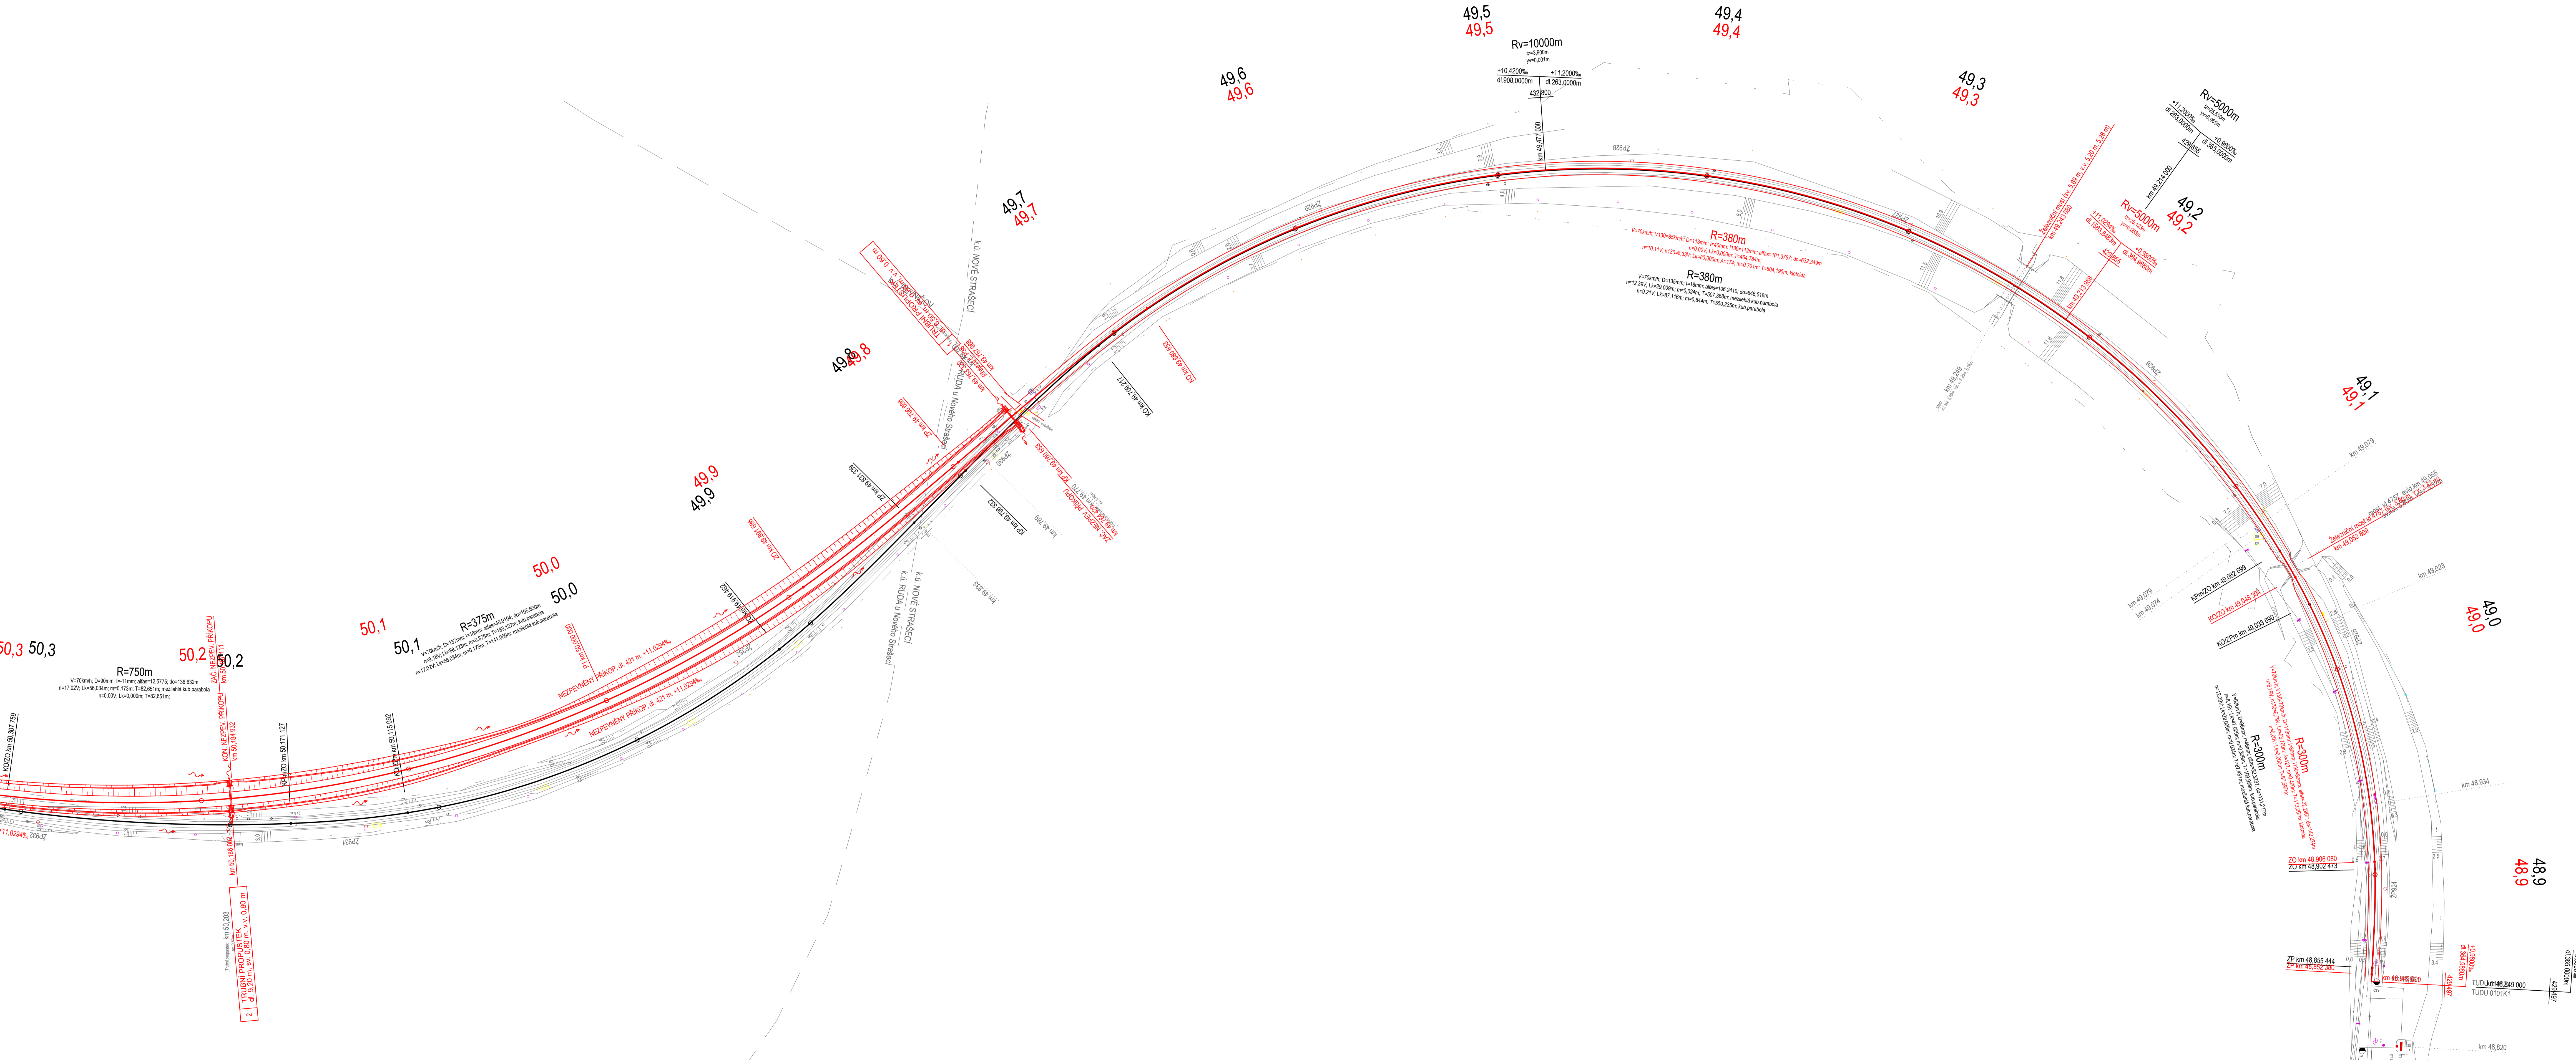

LEGENDA:

- STÁVAJÍCÍ STAV
- NOVÝ STAV

SOUŘADNICOVÝ SYSTÉM: S-JTSK
VÝŠKOVÝ SYSTÉM: Bpv

OBOR	KATEDRA	JMÉNO STUDENTA
Konstrukce a dopravní stavby	Konstrukce železničních staveb	David Černý
ROZDĚLNÍK	VEDOUcí PRÁCE	
IV.	doc. Ing. Hana Křížčíková, CSc.	
PŘEDMĚT: Rekonstrukce železniční trati č. 528B v úseku Lužná u Rakovníka - Nové Strašecí		
FORMÁT	14xA4	
MĚŘÍTKO	1:1000	
DATAUM	2.1.2021	
Č. VÝKRU	5.1	

