


# SITUACE - VARIANTA 2

km 51,700 000 - 52,900 000  
1:1000

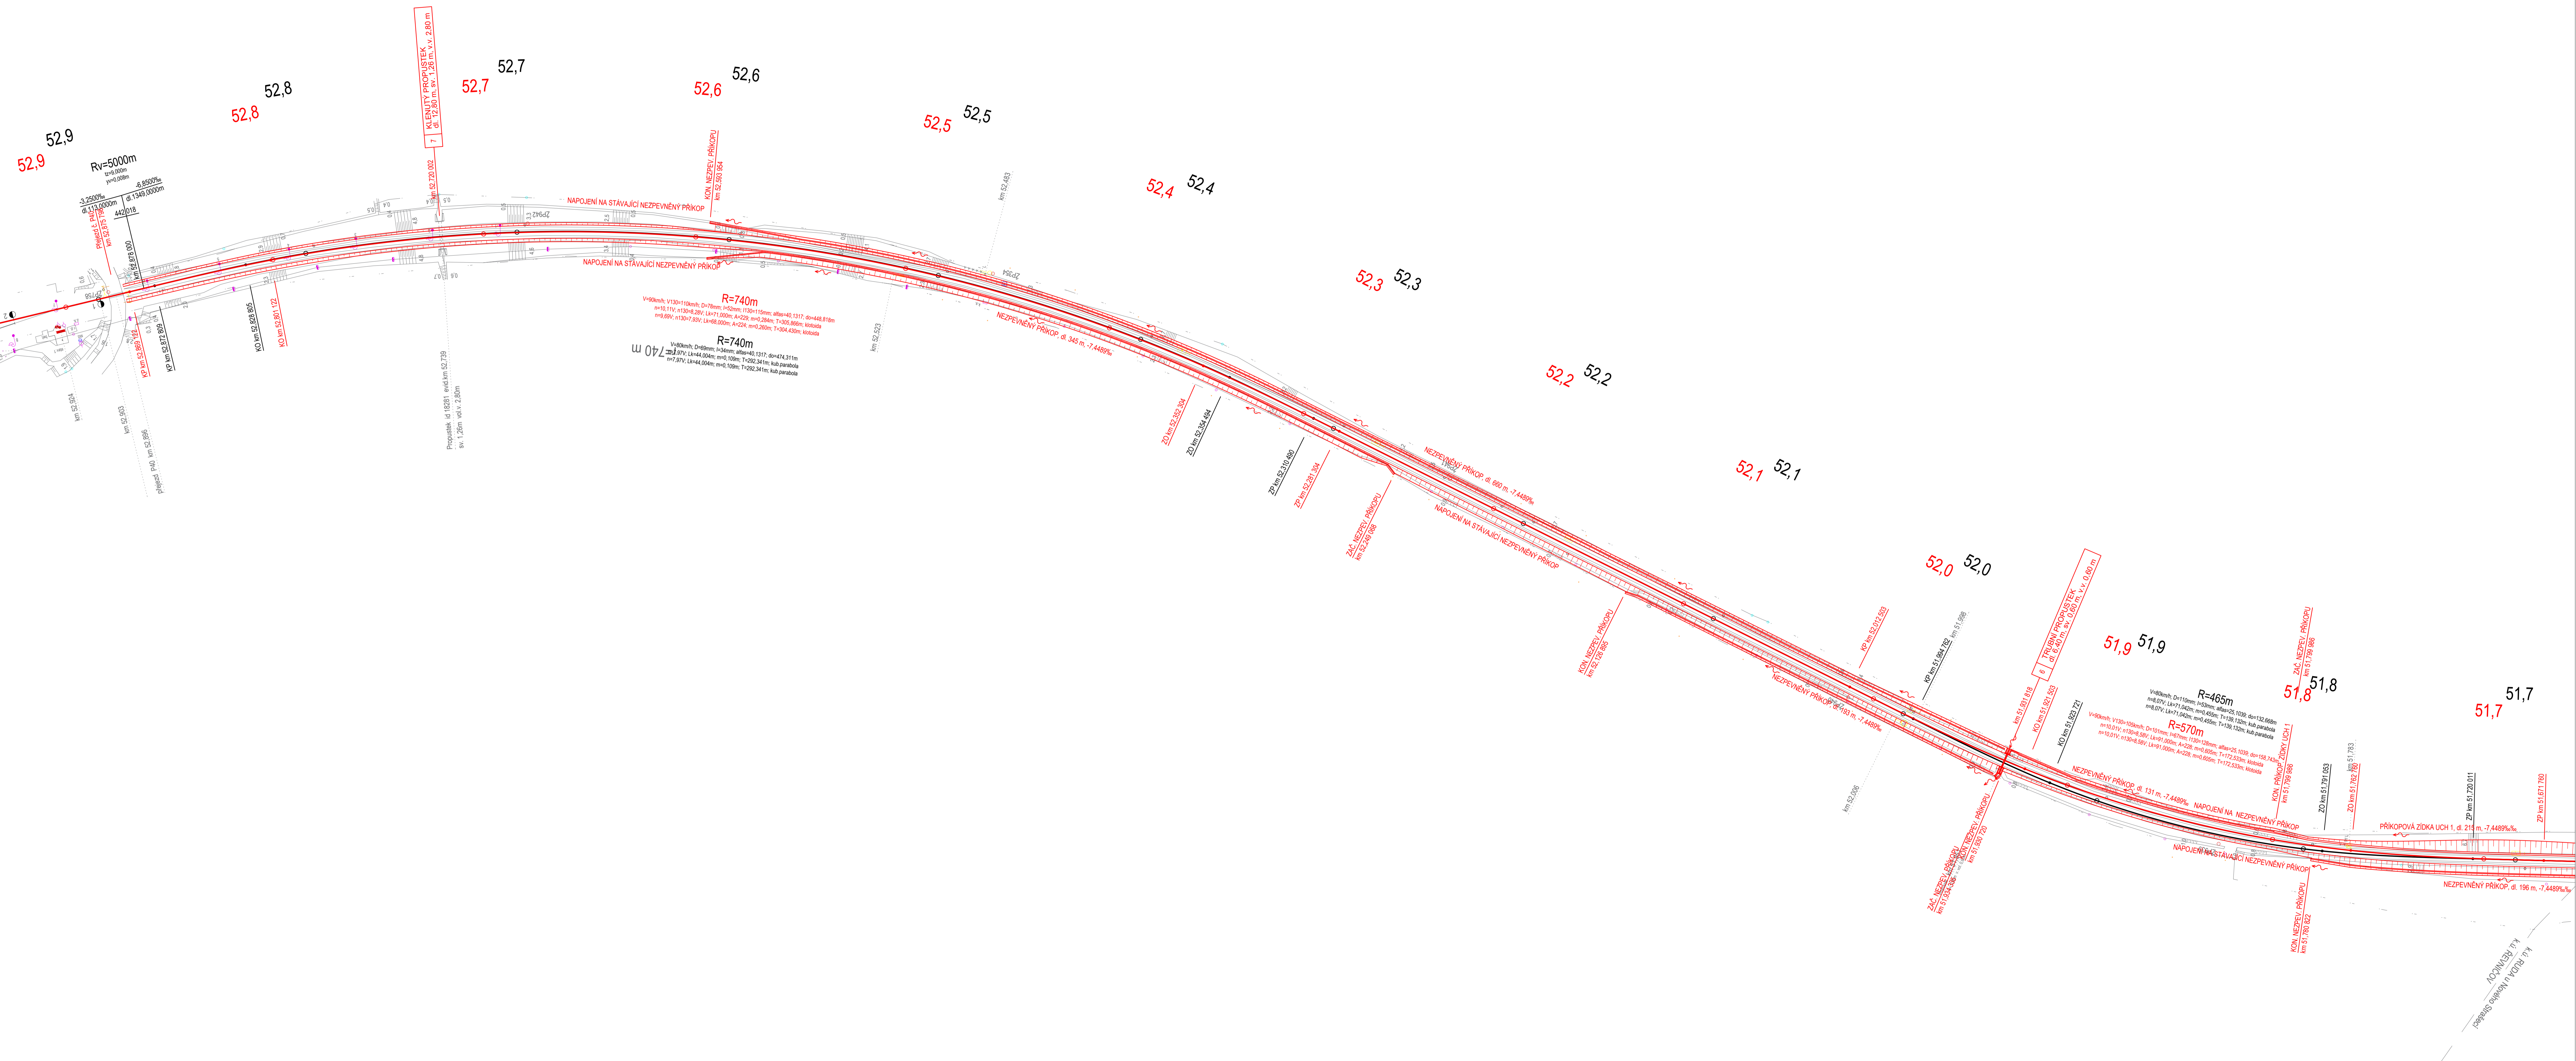

### LEGENDA:

- STÁVAJÍCÍ STAV \_\_\_\_\_
- NOVÝ STAV \_\_\_\_\_

SOUŘADNICOVÝ SYSTÉM: S-JTSK  
VÝŠKOVÝ SYSTÉM: Bpv

OBOR	KATEDRA	JMÉNO STUDENTA
Konstrukce a dopravní stavby	Konstrukce železničních staveb	David Černý
RODČÍK	VEDOUcí PRÁCE	
IV.	doc. Ing. Hana Křepělová, CSc.	
PŘEDMĚT: Konstrukce železniční trati č. 528B v úseku Lužná u Rakovníka - Nové Strašecí		
FORMÁT	14xA4	
MĚŘÍTKO	1:1000	
DATAUM	2.1.2021	
Č. VÝKRU.	5.3	

