



SITUACE - VARIANTA 3

km 51,800 000 - 53,000 000
1:1000

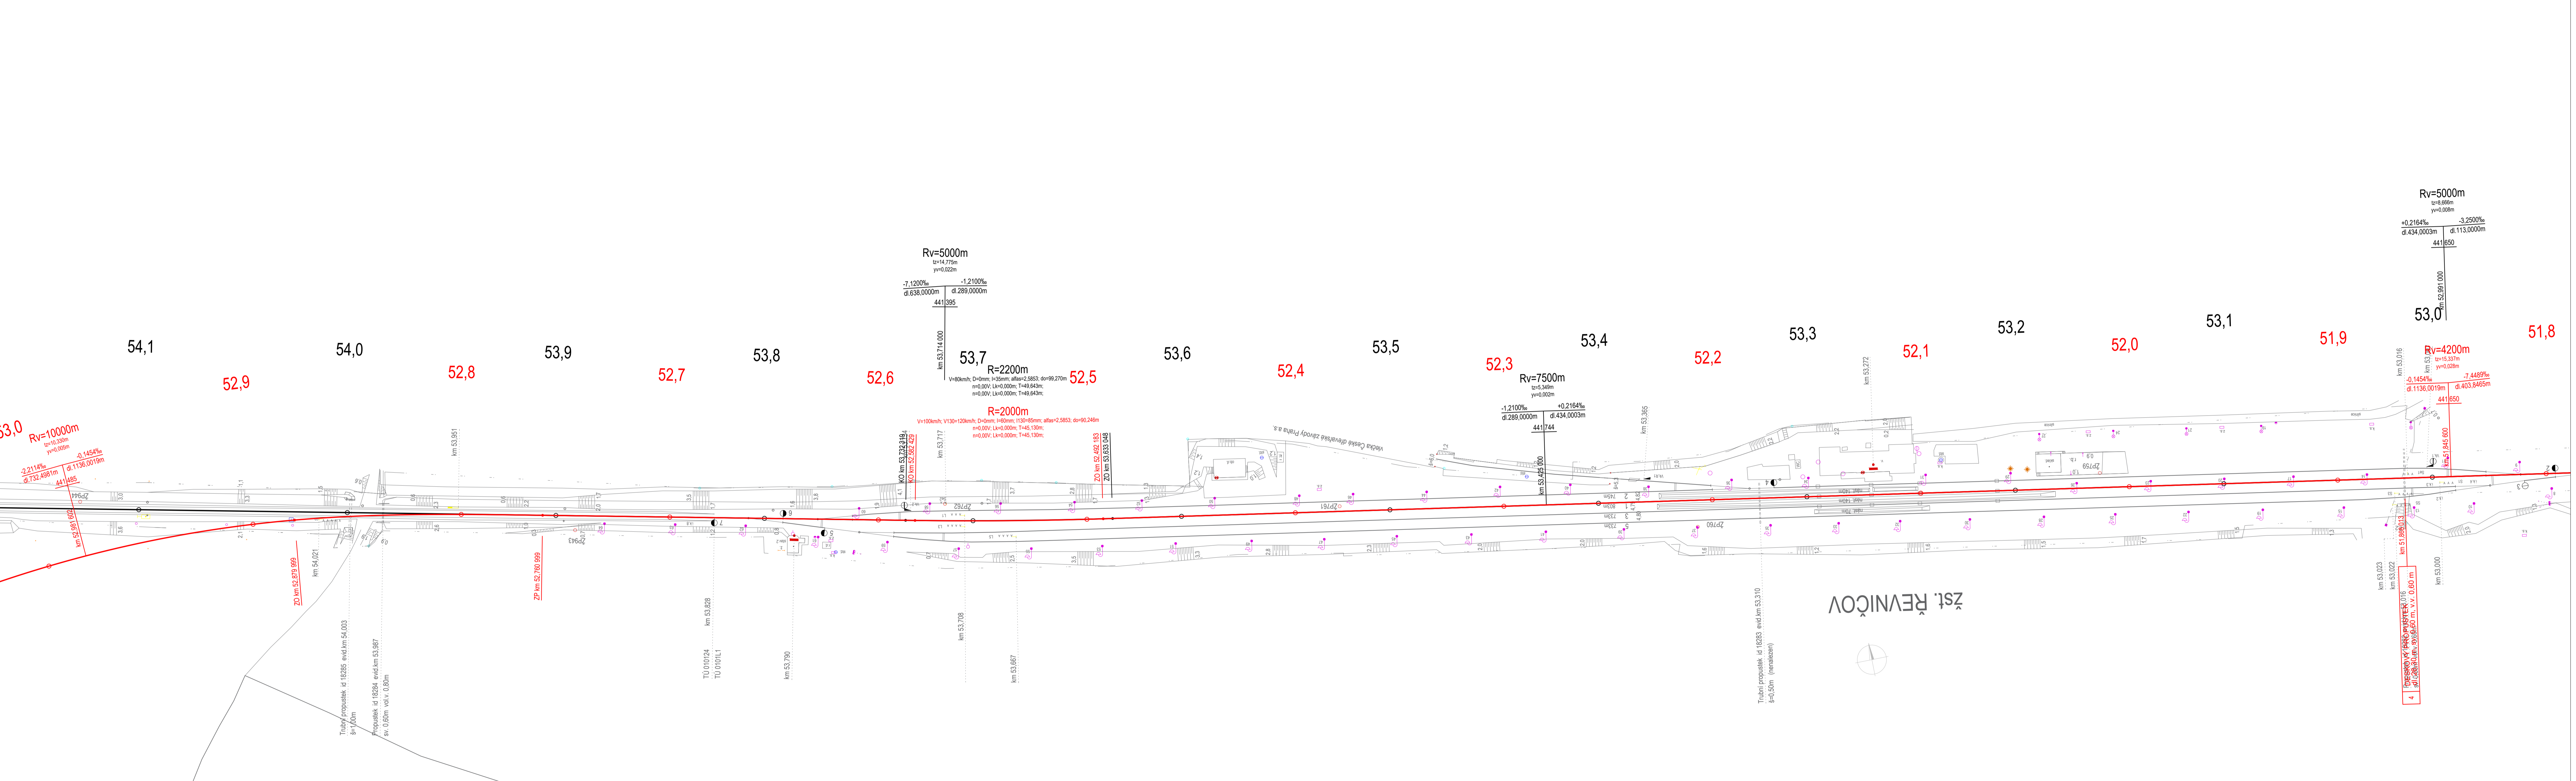

STÁVAJÍCÍ STAV ———
NOVÝ STAV ———

SOUŘADNICOVÝ SYSTÉM: S-JTSK
VÝŠKOVÝ SYSTÉM: Bpv

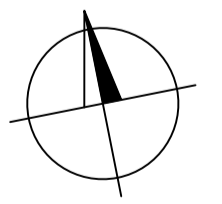

OBOR	KATEDRA	JMÉNO STUDENTA	
Konstrukce a dopravní stavby	Konstrukce železničních staveb	David Černý	
POŘÍZKOVNÍK	VEDOUcí PRÁCE		
IV. STUPĚŇ	doc. Ing. Hana Křepelková, CSc.		
PŘEDMĚT: Rekonstrukce železniční trati č. 528B v úseku Luhačovice - Nové Strašecí			
FORMÁT	14xA4		
MĚŘÍTKO	1:1000		
DATA	2.1.2021		
OBRAH: Situace varianta č. 3 v km 51,800 000 - 53,000 000			6.4