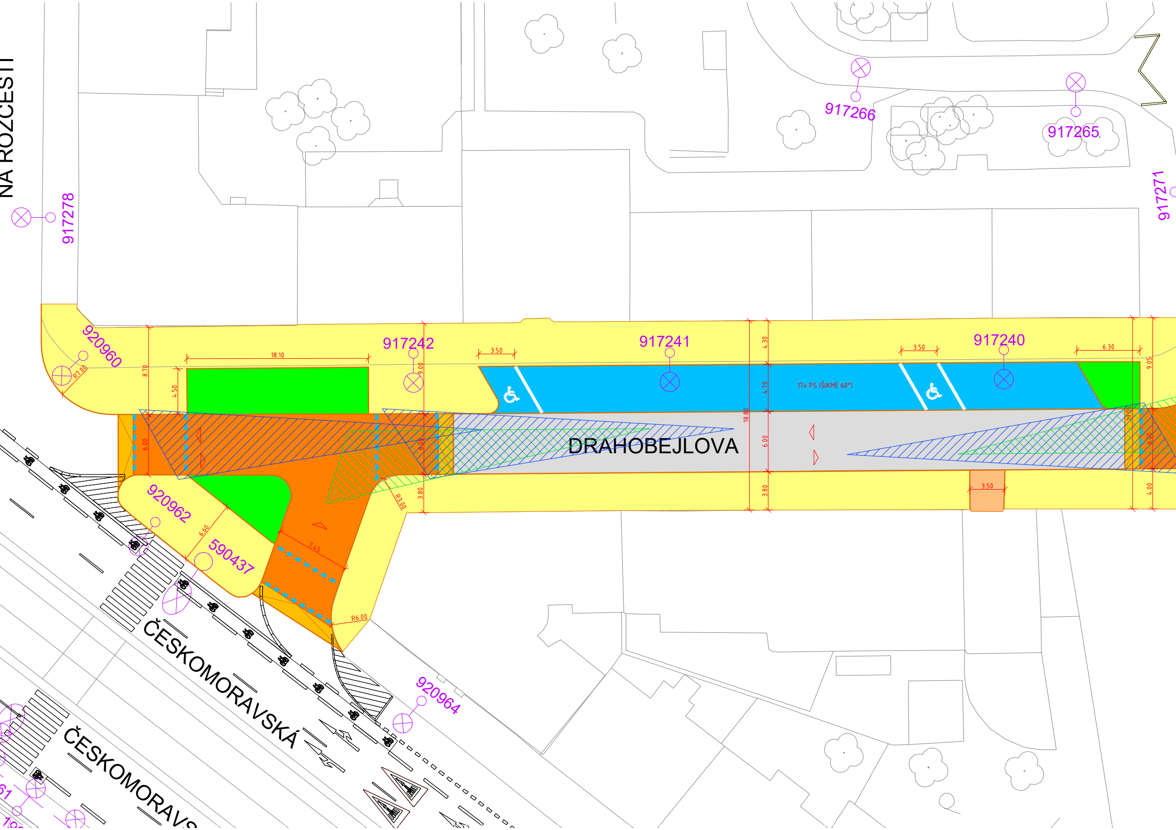
NA ROZCESTÍ
917278
917266
917265
917271
920960
R7.00
917242
917241
917240
18.10
3.50
3.50
6.30
8.70
4.50
9.00
4.30
4.70
18.80
6.00
3.80
9.05
19.05
4.00
17x PS (ŠIKMÉ 60°)
DRAHOBEJLOVA
6.00
6.00
6.00
3.80
R3.00
3.50
920962
6.60
590437
7.45
R6.00
920964
ČESKOMORAVSKÁ
ČESKOMORAVS

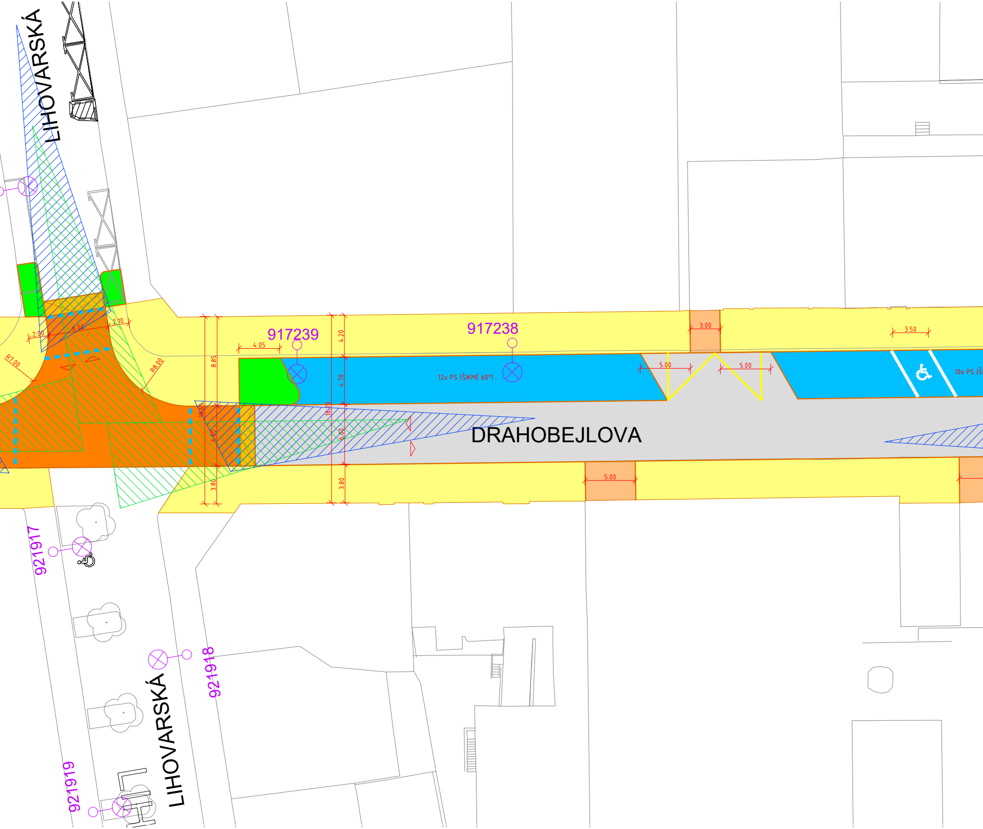
LIHOVARSKÁ
917239
917238
DRAHOBEJLOVA
12x PS (ŠIKMÉ 60°)
10x PS (Š
2.00
6.00
2.10
R7.00
R8.00
8.85
18.65
6.00
3.80
4.05
4.20
4.70
18.70
6.00
3.80
3.00
3.50
5.00
5.00
5.00
921917
921918
921919
LIHOVARSKÁ

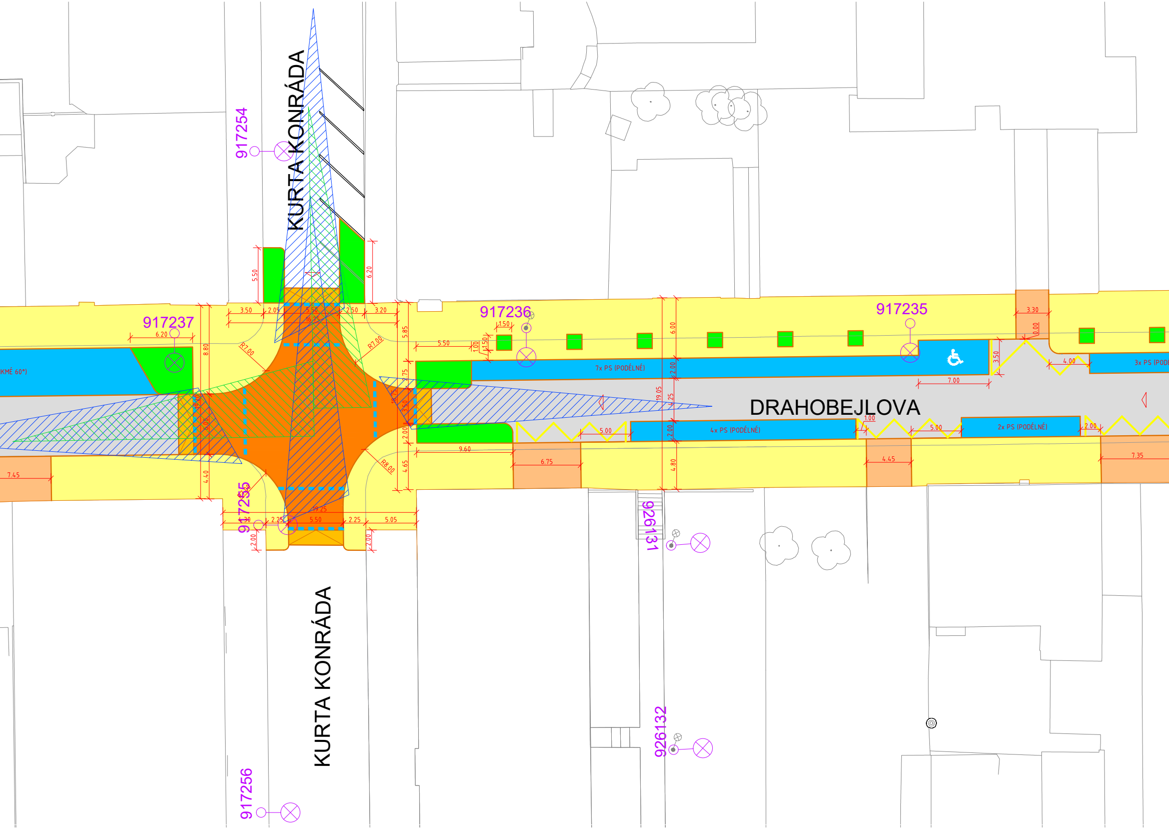
KURTA KONRÁDA
917254
5.50
6.20
3.50
2.05
5.50
16.75
2.50
3.20
917237
6.20
8.80
R7.00
R7.00
5.85
KMÉ 60°)
19.20
5.00
18.75
3.50
2.75
2.00
4.65
R8.00
7.45
4.40
917255
19.25
1.30
2.25
5.50
2.25
5.05
2.00
2.00
917236
1.50
5.50
1.00
1.50
9.60
7x PS (PODÉLNÉ)
6.00
2.00
19.05
4.25
2.00
4.80
5.00
4x PS (PODÉLNÉ)
6.75
917235
7.00
3.50
3.30
0.00
4.00
3x PS (PODÉ
DRAHOBEJLOVA
1.00
5.00
2x PS (PODÉLNÉ)
2.00
4.45
7.35
926131
926132
KURTA KONRÁDA
917256

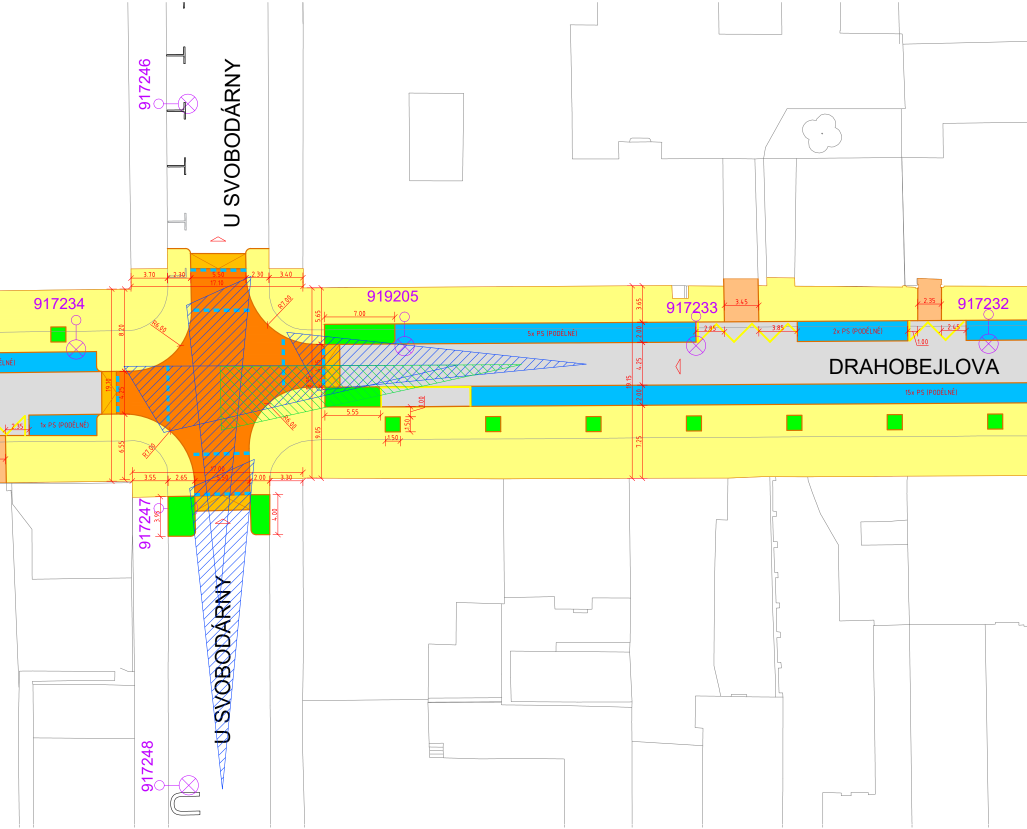
917246
U SVOBODÁRNY
917234
919205
917233
917232
DRAHOBEJLOVA
5x PS (PODÉLNÉ)
2x PS (PODÉLNÉ)
15x PS (PODÉLNÉ)
1x PS (PODÉLNÉ)
ÉLNÉ)
917247
917248
U SVOBODÁRNY
3.70
2.30
5.50
2.30
3.40
17.10
R7.00
R6.00
R7.00
R6.00
7.00
5.65
8.20
19.10
4.25
6.55
5.55
1.50
1.50
1.00
9.05
3.65
2.00
4.25
2.00
7.25
19.15
3.45
2.35
2.85
3.85
2.45
1.00
2.35
3.55
2.65
17.00
5.50
2.00
3.30
3.95
4.00

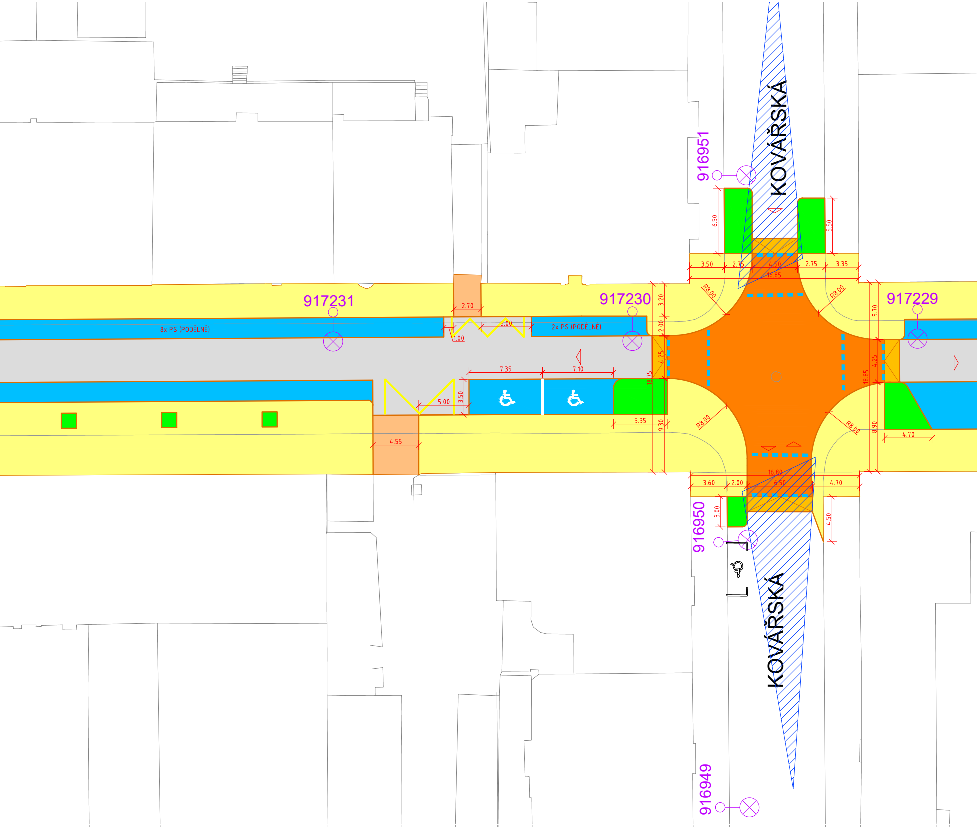

KOVÁŘSKÁ
916951
917231
917230
917229
8x PS (PODÉLNÉ)
2x PS (PODÉLNÉ)
2.70
5.00
1.00
7.35
7.10
3.50
5.00
4.55
5.35
3.50
2.75
4.50
2.75
3.35
16.85
6.50
5.50
R8.00
R8.00
R8.00
R8.00
3.20
2.00
4.25
18.75
9.30
5.70
4.25
18.85
8.90
4.70
16.80
3.60
2.00
6.50
4.70
3.00
4.50
916950
KOVÁŘSKÁ
916949

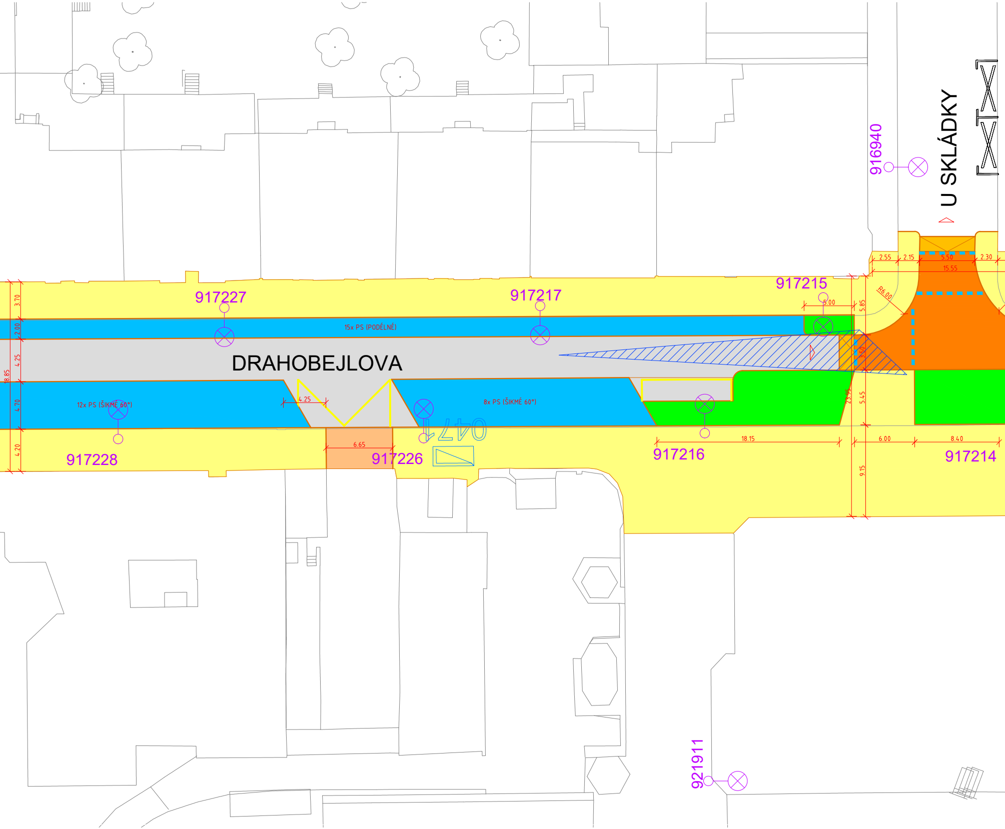

U SKLÁDKY
916940
917227
917217
917215
DRAHOBEJLOVA
15x PS (PODÉLNÉ)
12x PS (ŠIKMÉ 60°)
8x PS (ŠIKMÉ 60°)
917228
917226
917216
917214
921911
3.70
2.00
4.25
4.70
4.20
18.85
4.25
6.65
18.15
5.00
5.85
3.50
5.45
9.15
23.95
6.00
8.40
2.55
2.15
5.50
2.30
15.55
R6.00

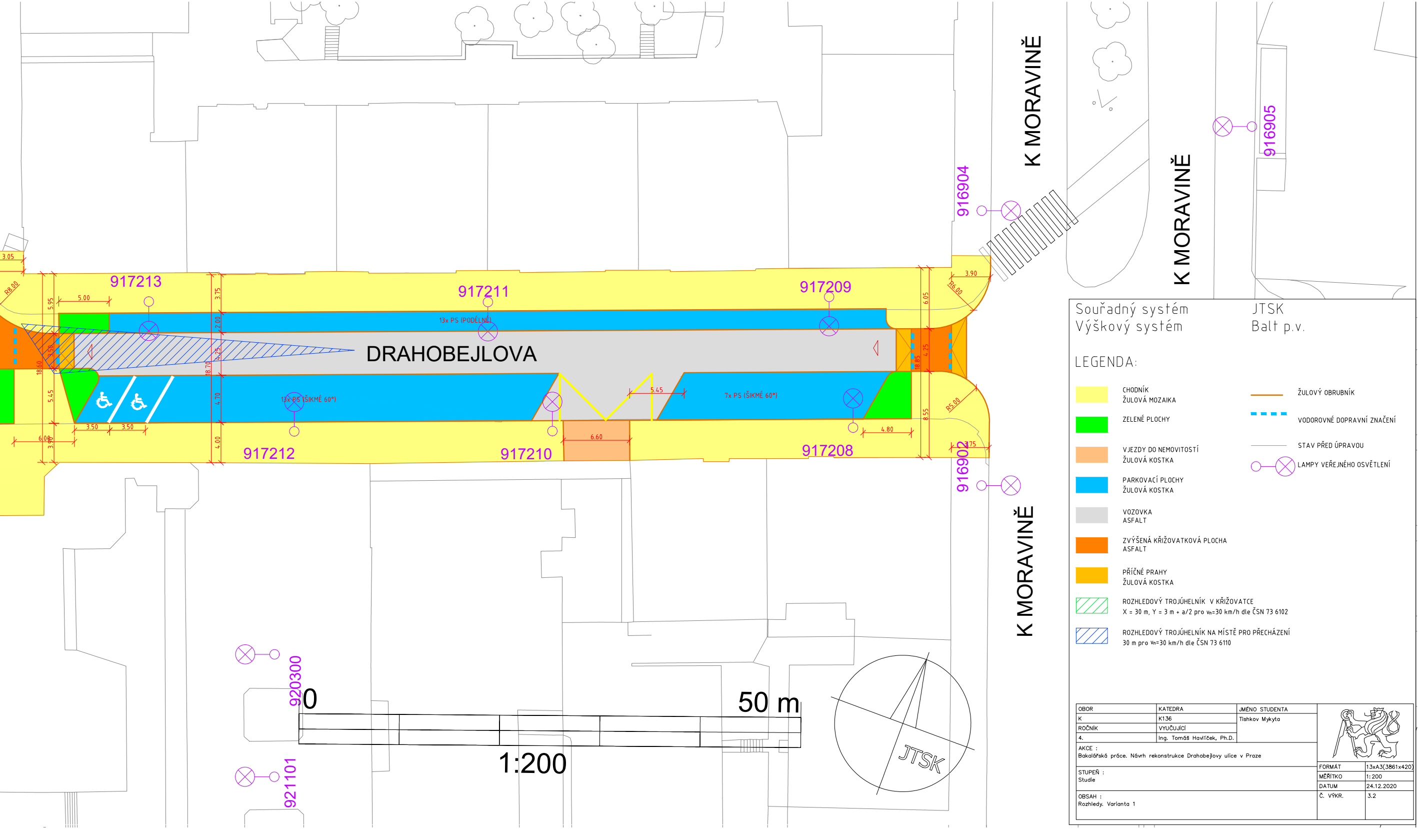
K MORAVINĚ
K MORAVINĚ
K MORAVINĚ
DRAHOBEJLOVA
917213
917211
917209
917212
917210
917208
916904
916905
916902
920300
921101
13x PS (PODÉLNÉ)
13x PS (ŠIKMÉ 60°)
7x PS (ŠIKMÉ 60°)
3.05
R8.00
5.95
5.00
3.50
18.60
5.45
6.00
3.90
3.50
3.50
3.75
2.00
4.25
18.70
4.70
4.00
5.45
6.60
4.80
3.90
R6.00
6.05
4.25
18.85
8.55
R5.00
3.75
0
50 m
1:200
JTSK

Souřadný systém JTSK
Výškový systém Balt p.v.

LEGENDA:

🟨	CHODNÍK ŽULOVÁ MOZAIKA
🟩	ZELENÉ PLOCHY
🟧	VJEZDY DO NEMOVITOSTÍ ŽULOVÁ KOSTKA
🟦	PARKOVACÍ PLOCHY ŽULOVÁ KOSTKA
⬜	VOZOVKA ASFALT
🟧	ZVÝŠENÁ KŘIŽOVATKOVÁ PLOCHA ASFALT
🟨	PŘÍČNÉ PRAHY ŽULOVÁ KOSTKA
▨	ROZHLEDOVÝ TROJÚHELNÍK V KŘIŽOVATCE X = 30 m, Y = 3 m + a/2 pro v_n=30 km/h dle ČSN 73 6102
▨	ROZHLEDOVÝ TROJÚHELNÍK NA MÍSTĚ PRO PŘECHÁZENÍ 30 m pro v_n=30 km/h dle ČSN 73 6110
—	ŽULOVÝ OBRUBNÍK
- - -	VODOROVNÉ DOPRAVNÍ ZNAČENÍ
—	STAV PŘED ÚPRAVOU
○—⊗	LAMPY VEŘEJNÉHO OSVĚTLENÍ

OBOR	KATEDRA	JMÉNO STUDENTA
K	K136	Tishkov Mykyta
ROČNÍK	VYUČUJÍCÍ	
4.	Ing. Tomáš Havlíček, Ph.D.	

AKCE :
Bakalářská práce. Návrh rekonstrukce Drahobejlovy ulice v Praze

STUPEŇ :
Studie

OBSAH :
Rozhledy. Varianta 1

FORMÁT	13xA3(3861x420)
MĚŘÍTKO	1:200
DATUM	24.12.2020
Č. VÝKR.	3.2