



# JIHOZÁPADNÍ POHLED

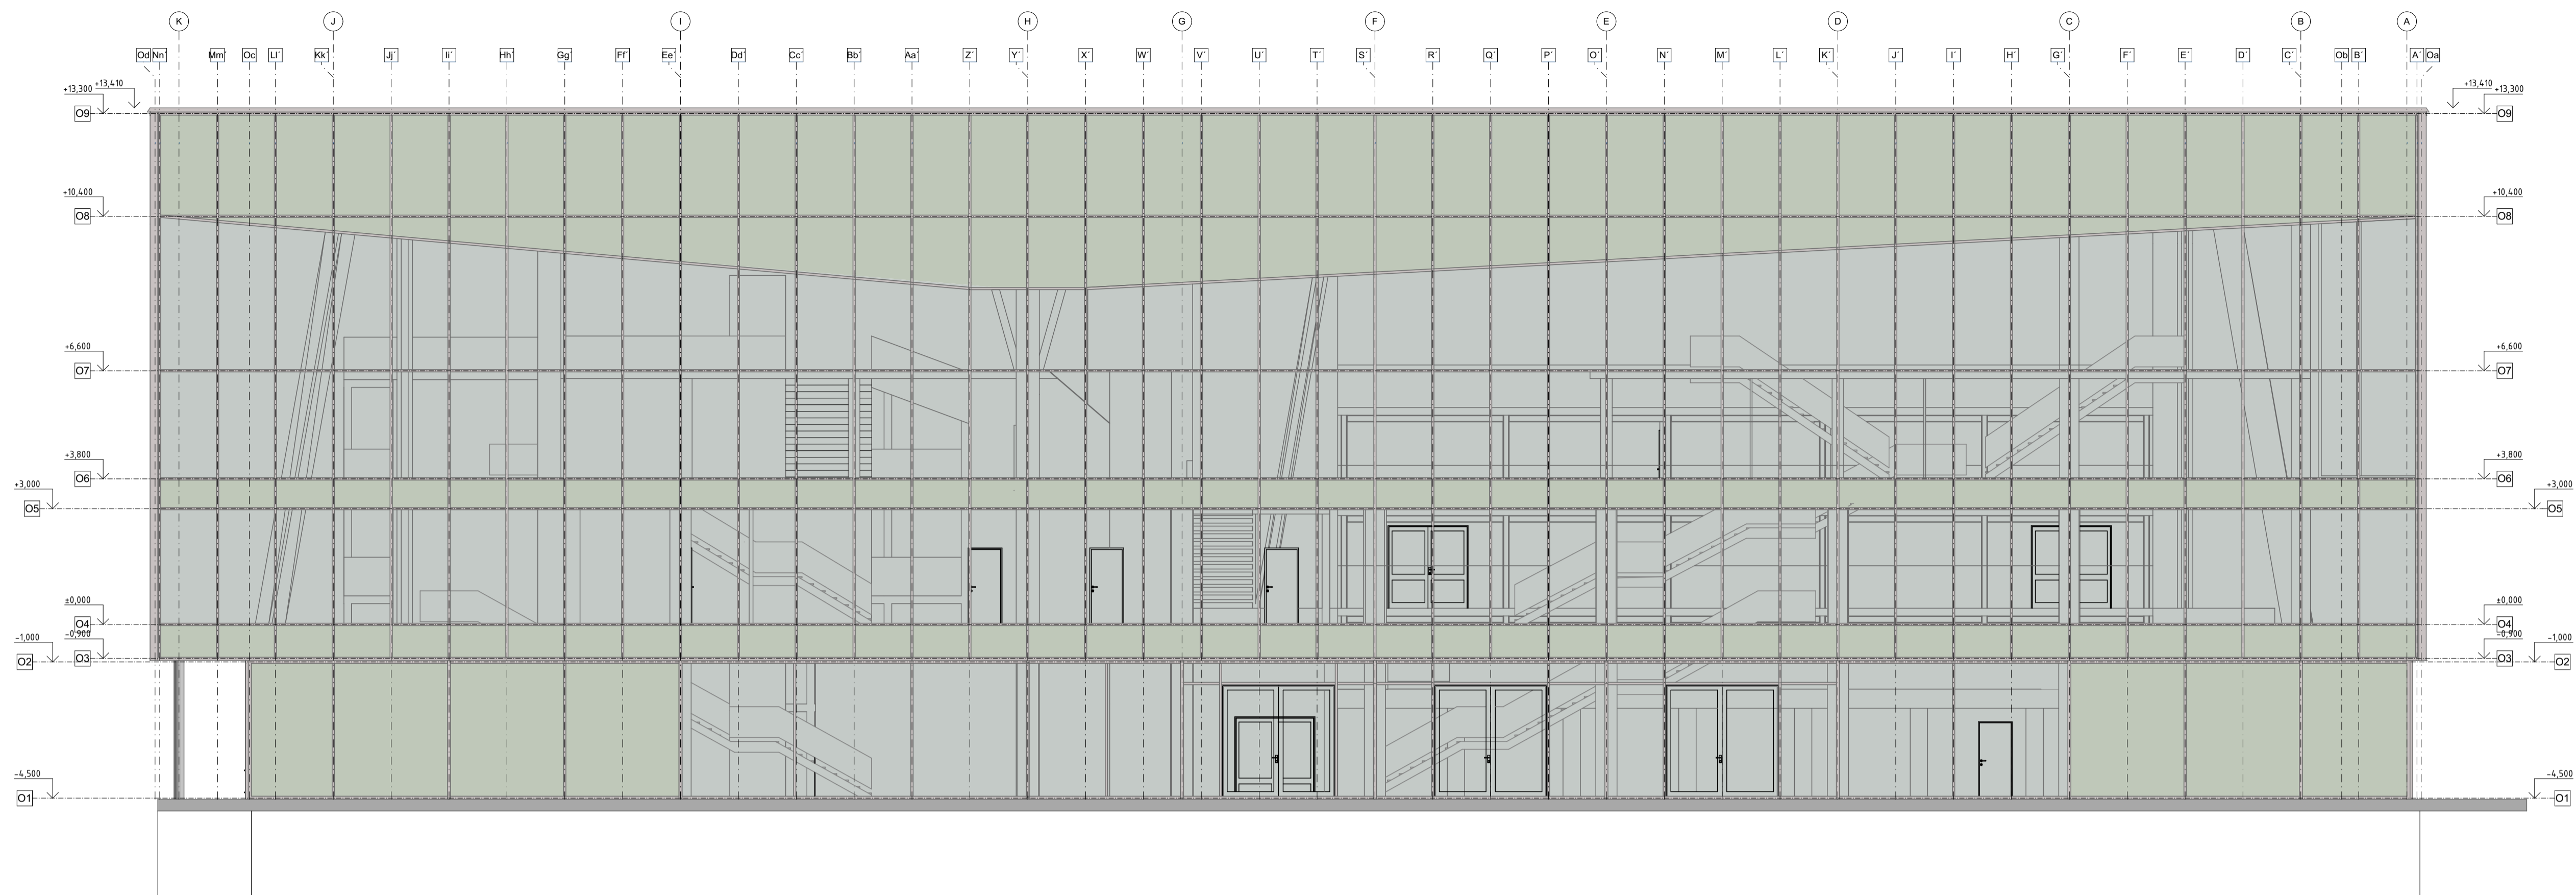

# SEVEROVÝCHODNÍ POHLED

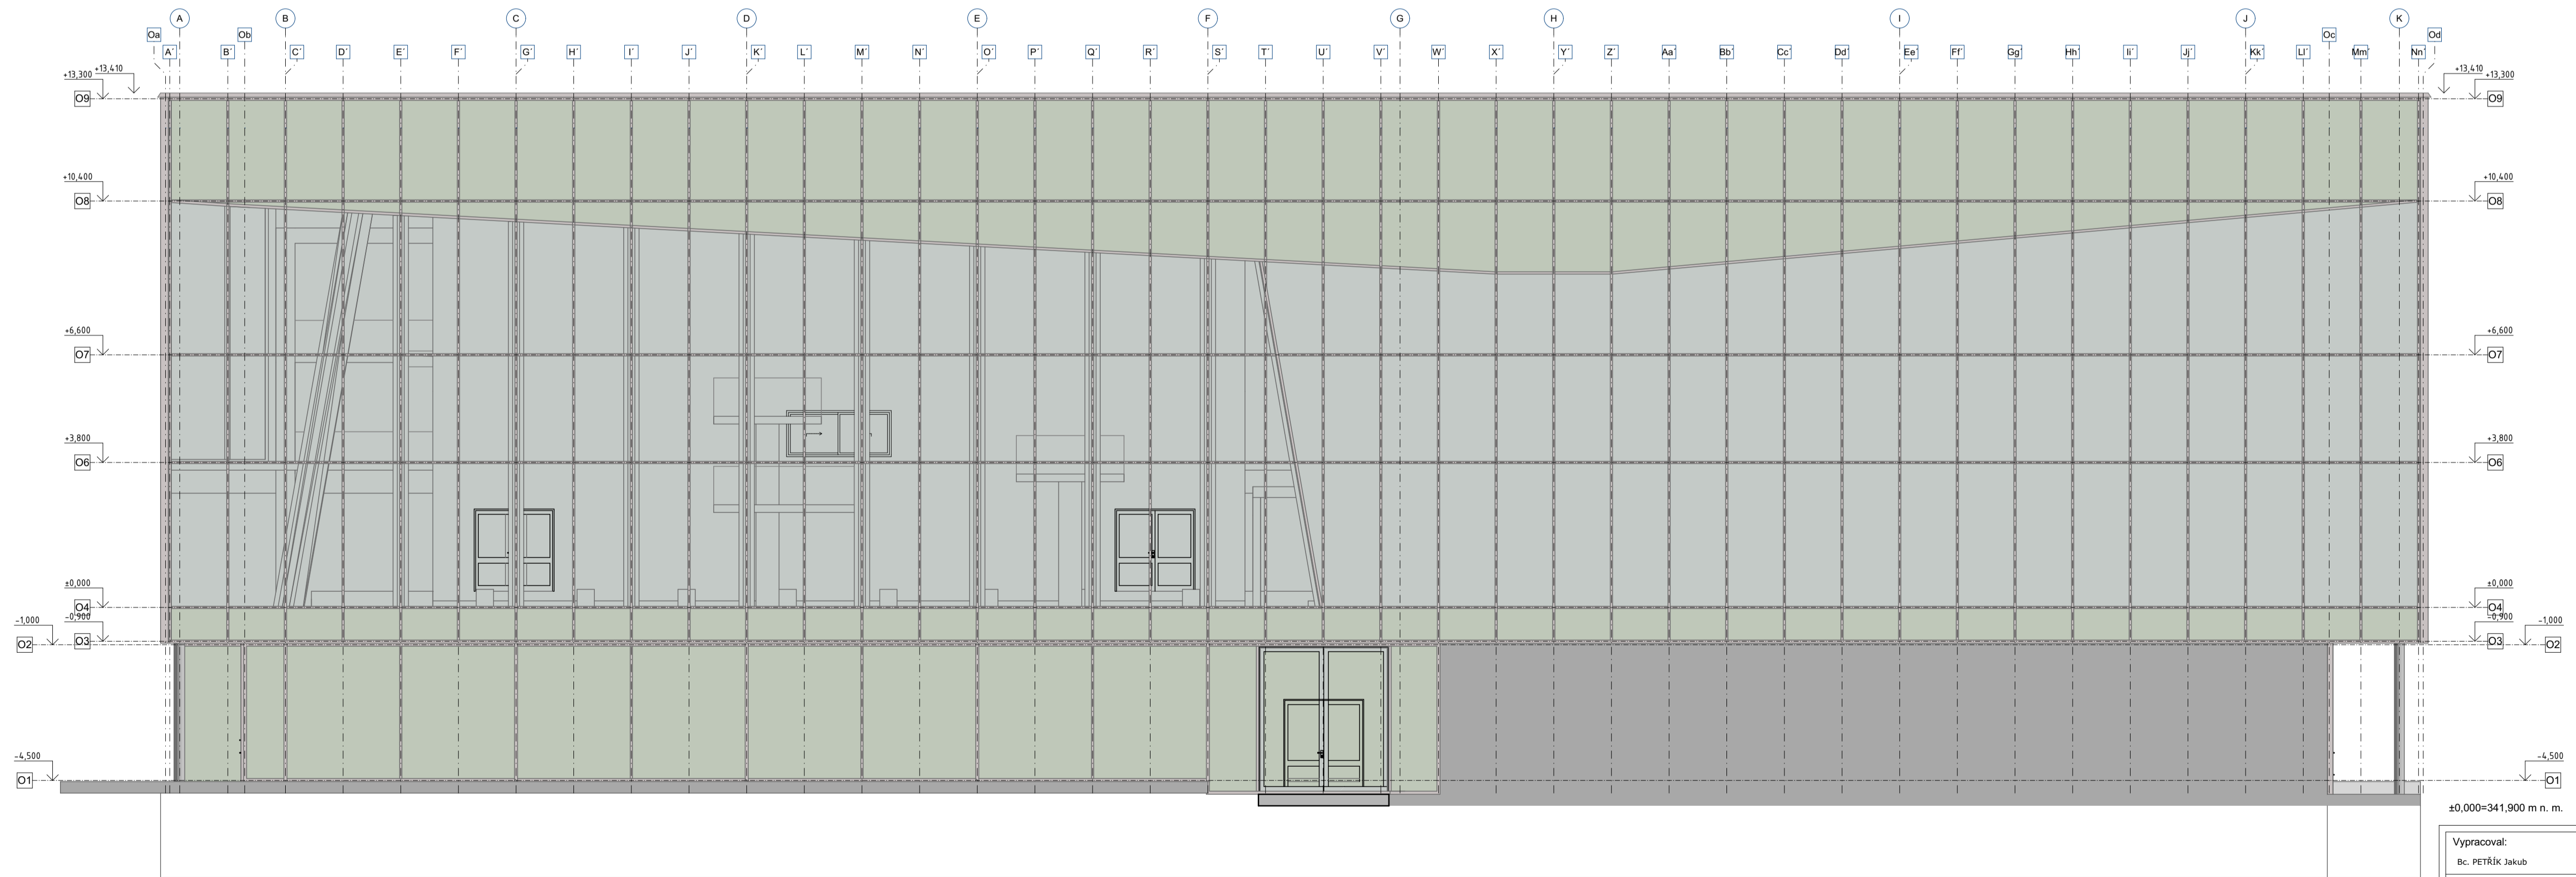

±0,000=341,900 m n. m.		Vypracoval: Bc. PETŘÍK Jakub Vedoucí diplomové práce: doc. Ing. Šarka ŠILAROVÁ, CSc. MÚ (OÚ): Chomutov Kraj: Ústecký		Kontrola: doc. Ing. Šarka ŠILAROVÁ, CSc.	Fakulta stavební <b>ČVUT</b>
Předmět:	<b>DIPLOMOVÁ PRÁCE</b>			Datum:	01/2021
Název úlohy:	REVITALIZACE LÁZNÍ CHOMUTOV			Stupeň:	DSP
	D.1.1_Architektonicko-stavební řešení			Školní rok:	ZS 2020/2021
				Formát:	A1
Název výkresu:	Jihozápadní a severovýchodní pohled - nový stav			Meřítko:	1:100
				č. výkresu:	č. kopie:
				<b>D.1.1.16</b>	