



JIHOVÝCHODNÍ POHLED

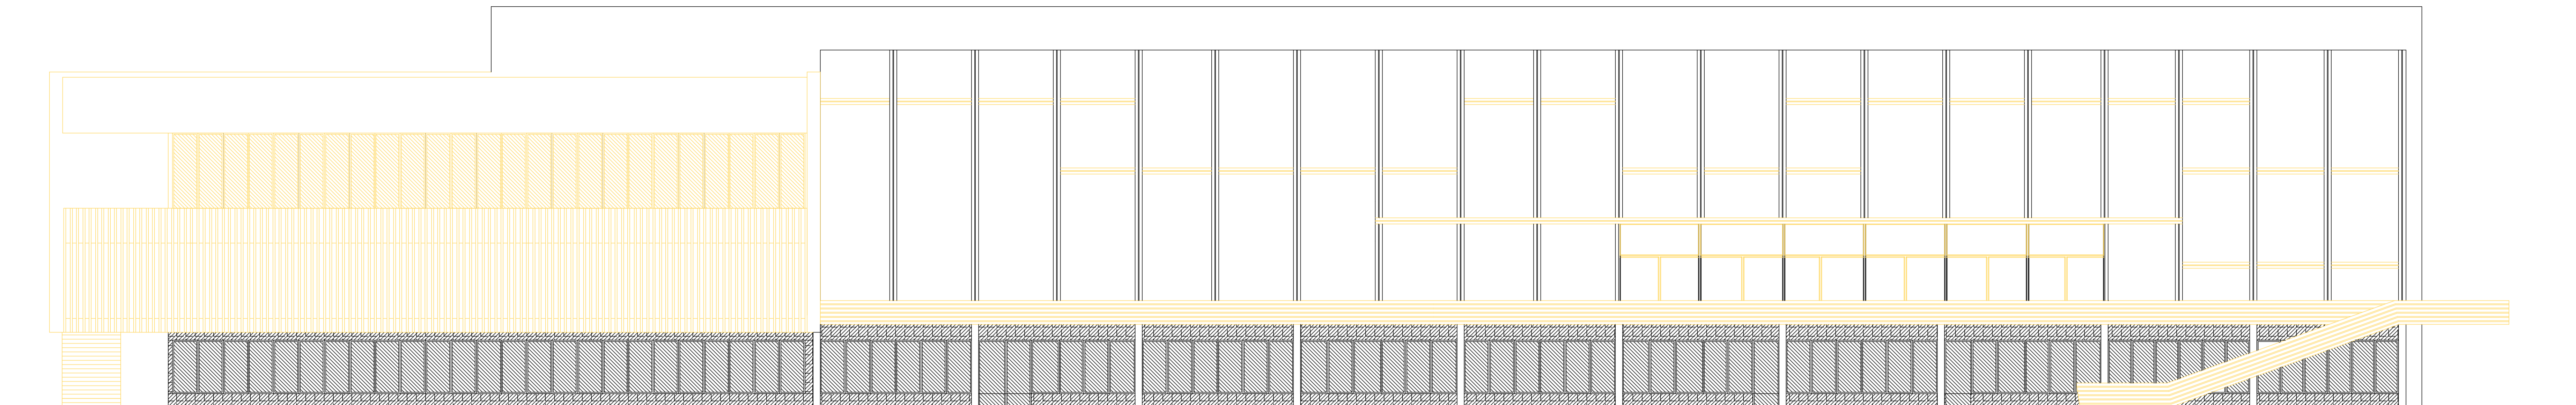

SEVEROZÁPADNÍ POHLED

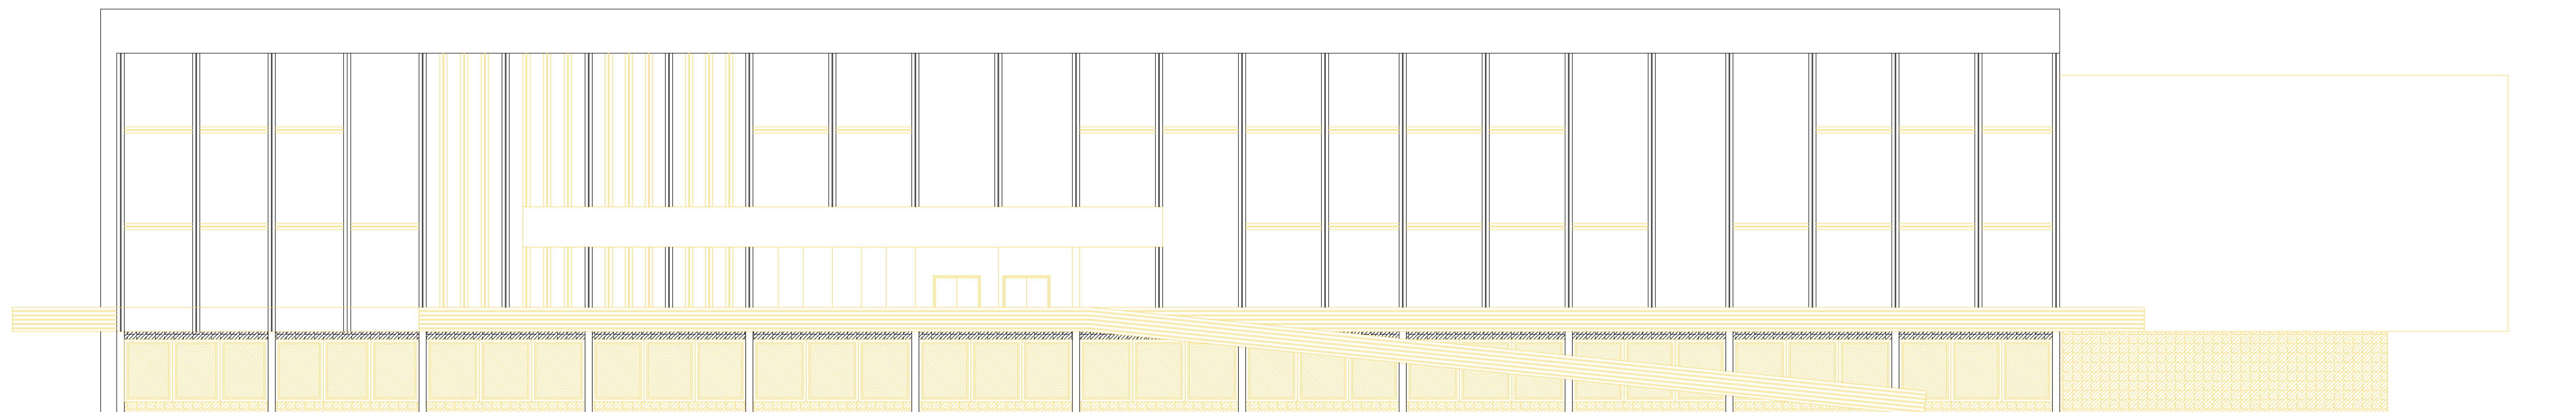

LEGENDA

- STÁVAJÍCÍ KONSTRUKCE
- BOURANÉ KONSTRUKCE

±0,000=341,900 m n. m.

Vypracoval: Bc. PETŘÍK Jakub	Vedoucí diplomové práce: doc. Ing. Šárka SLAROVÁ, CSc.	Kontrola: doc. Ing. Šárka SLAROVÁ, CSc.	Fakulta stavební ČVUT
MÚ (OU): Chomutov	Kraj: Ústecký		Datum: 01/2021
DIPLOMOVÁ PRÁCE			Stupeň: DSP
Název úlohy: REVITALIZACE LÁZNÍ CHOMUTOV			Školní rok: ZS 2020/2021
D.1.1_Architektonicko-stavební řešení			Formát: 1189x544
Název výkresu: Jihovýchodní a severozápadní pohled - bourané konstrukce			Měřítko: 1:200
			Č. výkresu: Č. kopie:
			D.1.1.6