



JIHOZÁPADNÍ POHLED

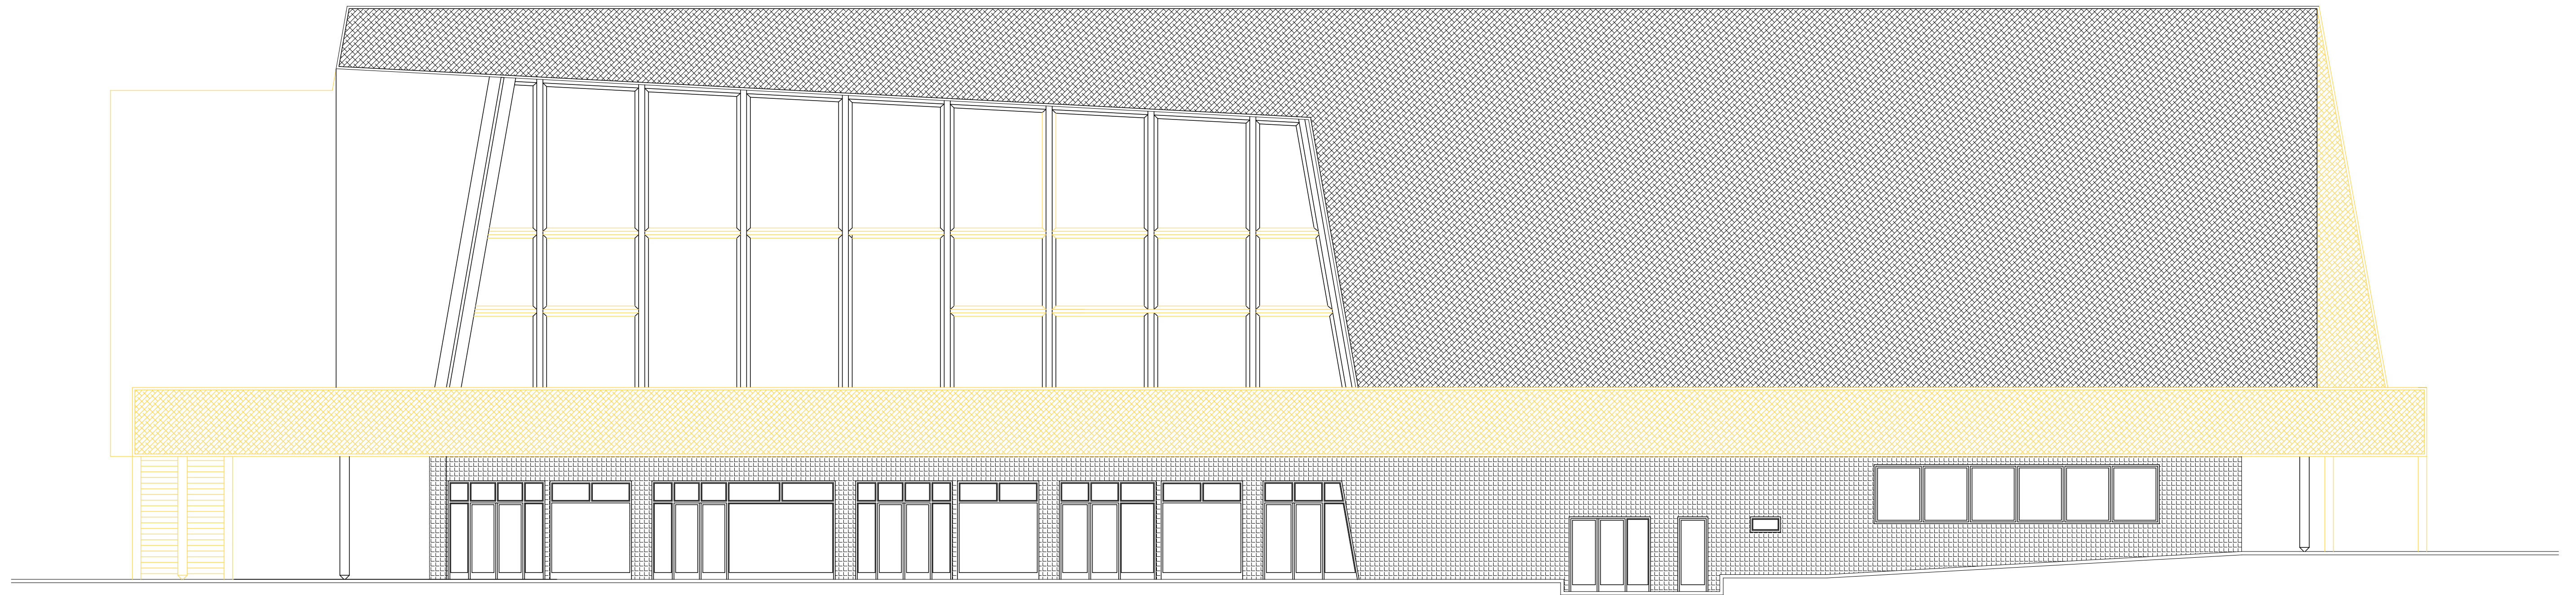

SEVEROVÝCHODNÍ POHLED

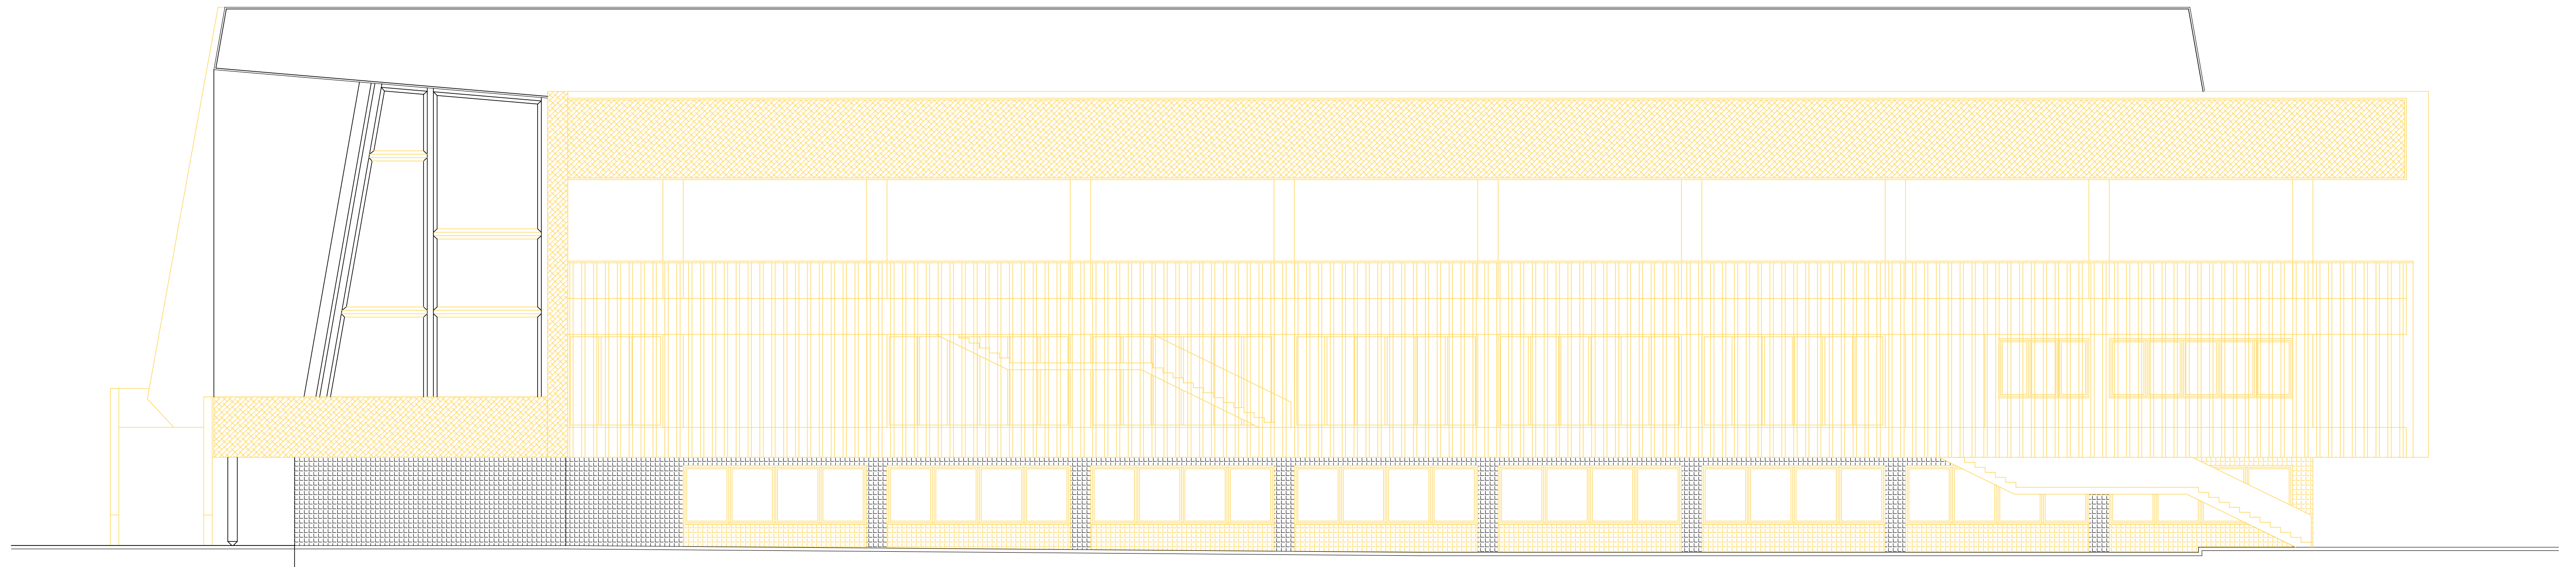

LEGENDA

- STÁVAJÍCÍ KONSTRUKCE
- BOURANÉ KONSTRUKCE

±0,000=341,900 m n. m.

Vypracoval: Bc. PETŘÍK Jakub	Vedoucí diplomové práce: doc. Ing. Sárka ŠILAROVÁ, CSc.	Kontrola: doc. Ing. Sárka ŠILAROVÁ, CSc.	Fakulta stavební ČVUT
MÚ (OÚ): Chomutov	Kraj: Ústecký		Datum: 01/2021
Předmět: DIPLOMOVÁ PRÁCE			Stupeň: DSP
Název úlohy: REVITALIZACE LÁZNÍ CHOMUTOV			Školní rok: ZS 2020/2021
D.1.1_Architektonicko-stavební řešení			Formát: A1
Název výkresu: Jihozápadní a severovýchodní pohled - bourané konstrukce			Meřítko: 1:100
			Č. výkresu: č. kopie:
			D.1.1.7