


SVISLÝ ŘEZ B-B
MÉRITKO 1:50

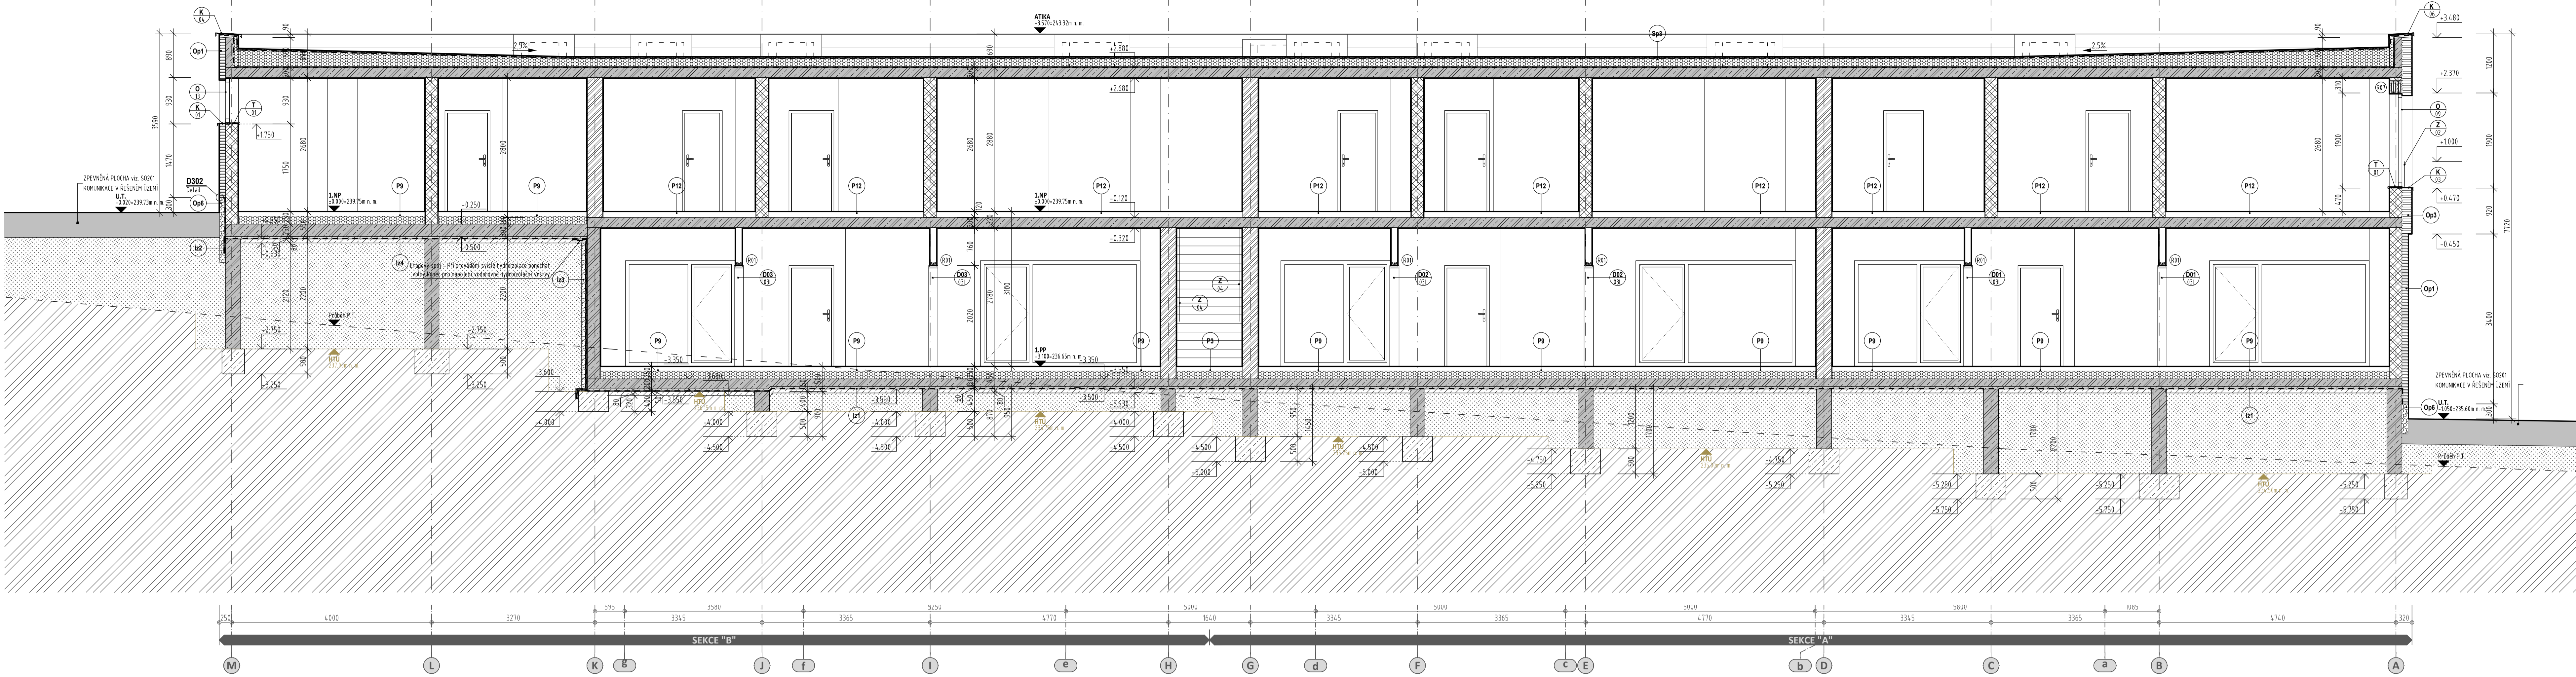

Legenda materiálů: Table listing construction materials and their hatching patterns, including concrete, insulation, and various wall types.

Legenda značení - odkazy na ostatní části dokumentace: Table listing symbols and codes used in the drawing, such as Op (openings), Iz (insulation), and P (partitions).

Poznámka všeobecně: Všechny stavební konstrukce jsou kótovány bez povrchových úprav. Text describing general construction standards and detailing requirements.

Project information block for 'MODŘANSKÝ HÁJ - II. ETAPA' including client details, architect 'II.C.1', investor 'GEMO OLOMOUC', and contractor 'ALFAPROJEKT OLOMOUC, a.s.'.