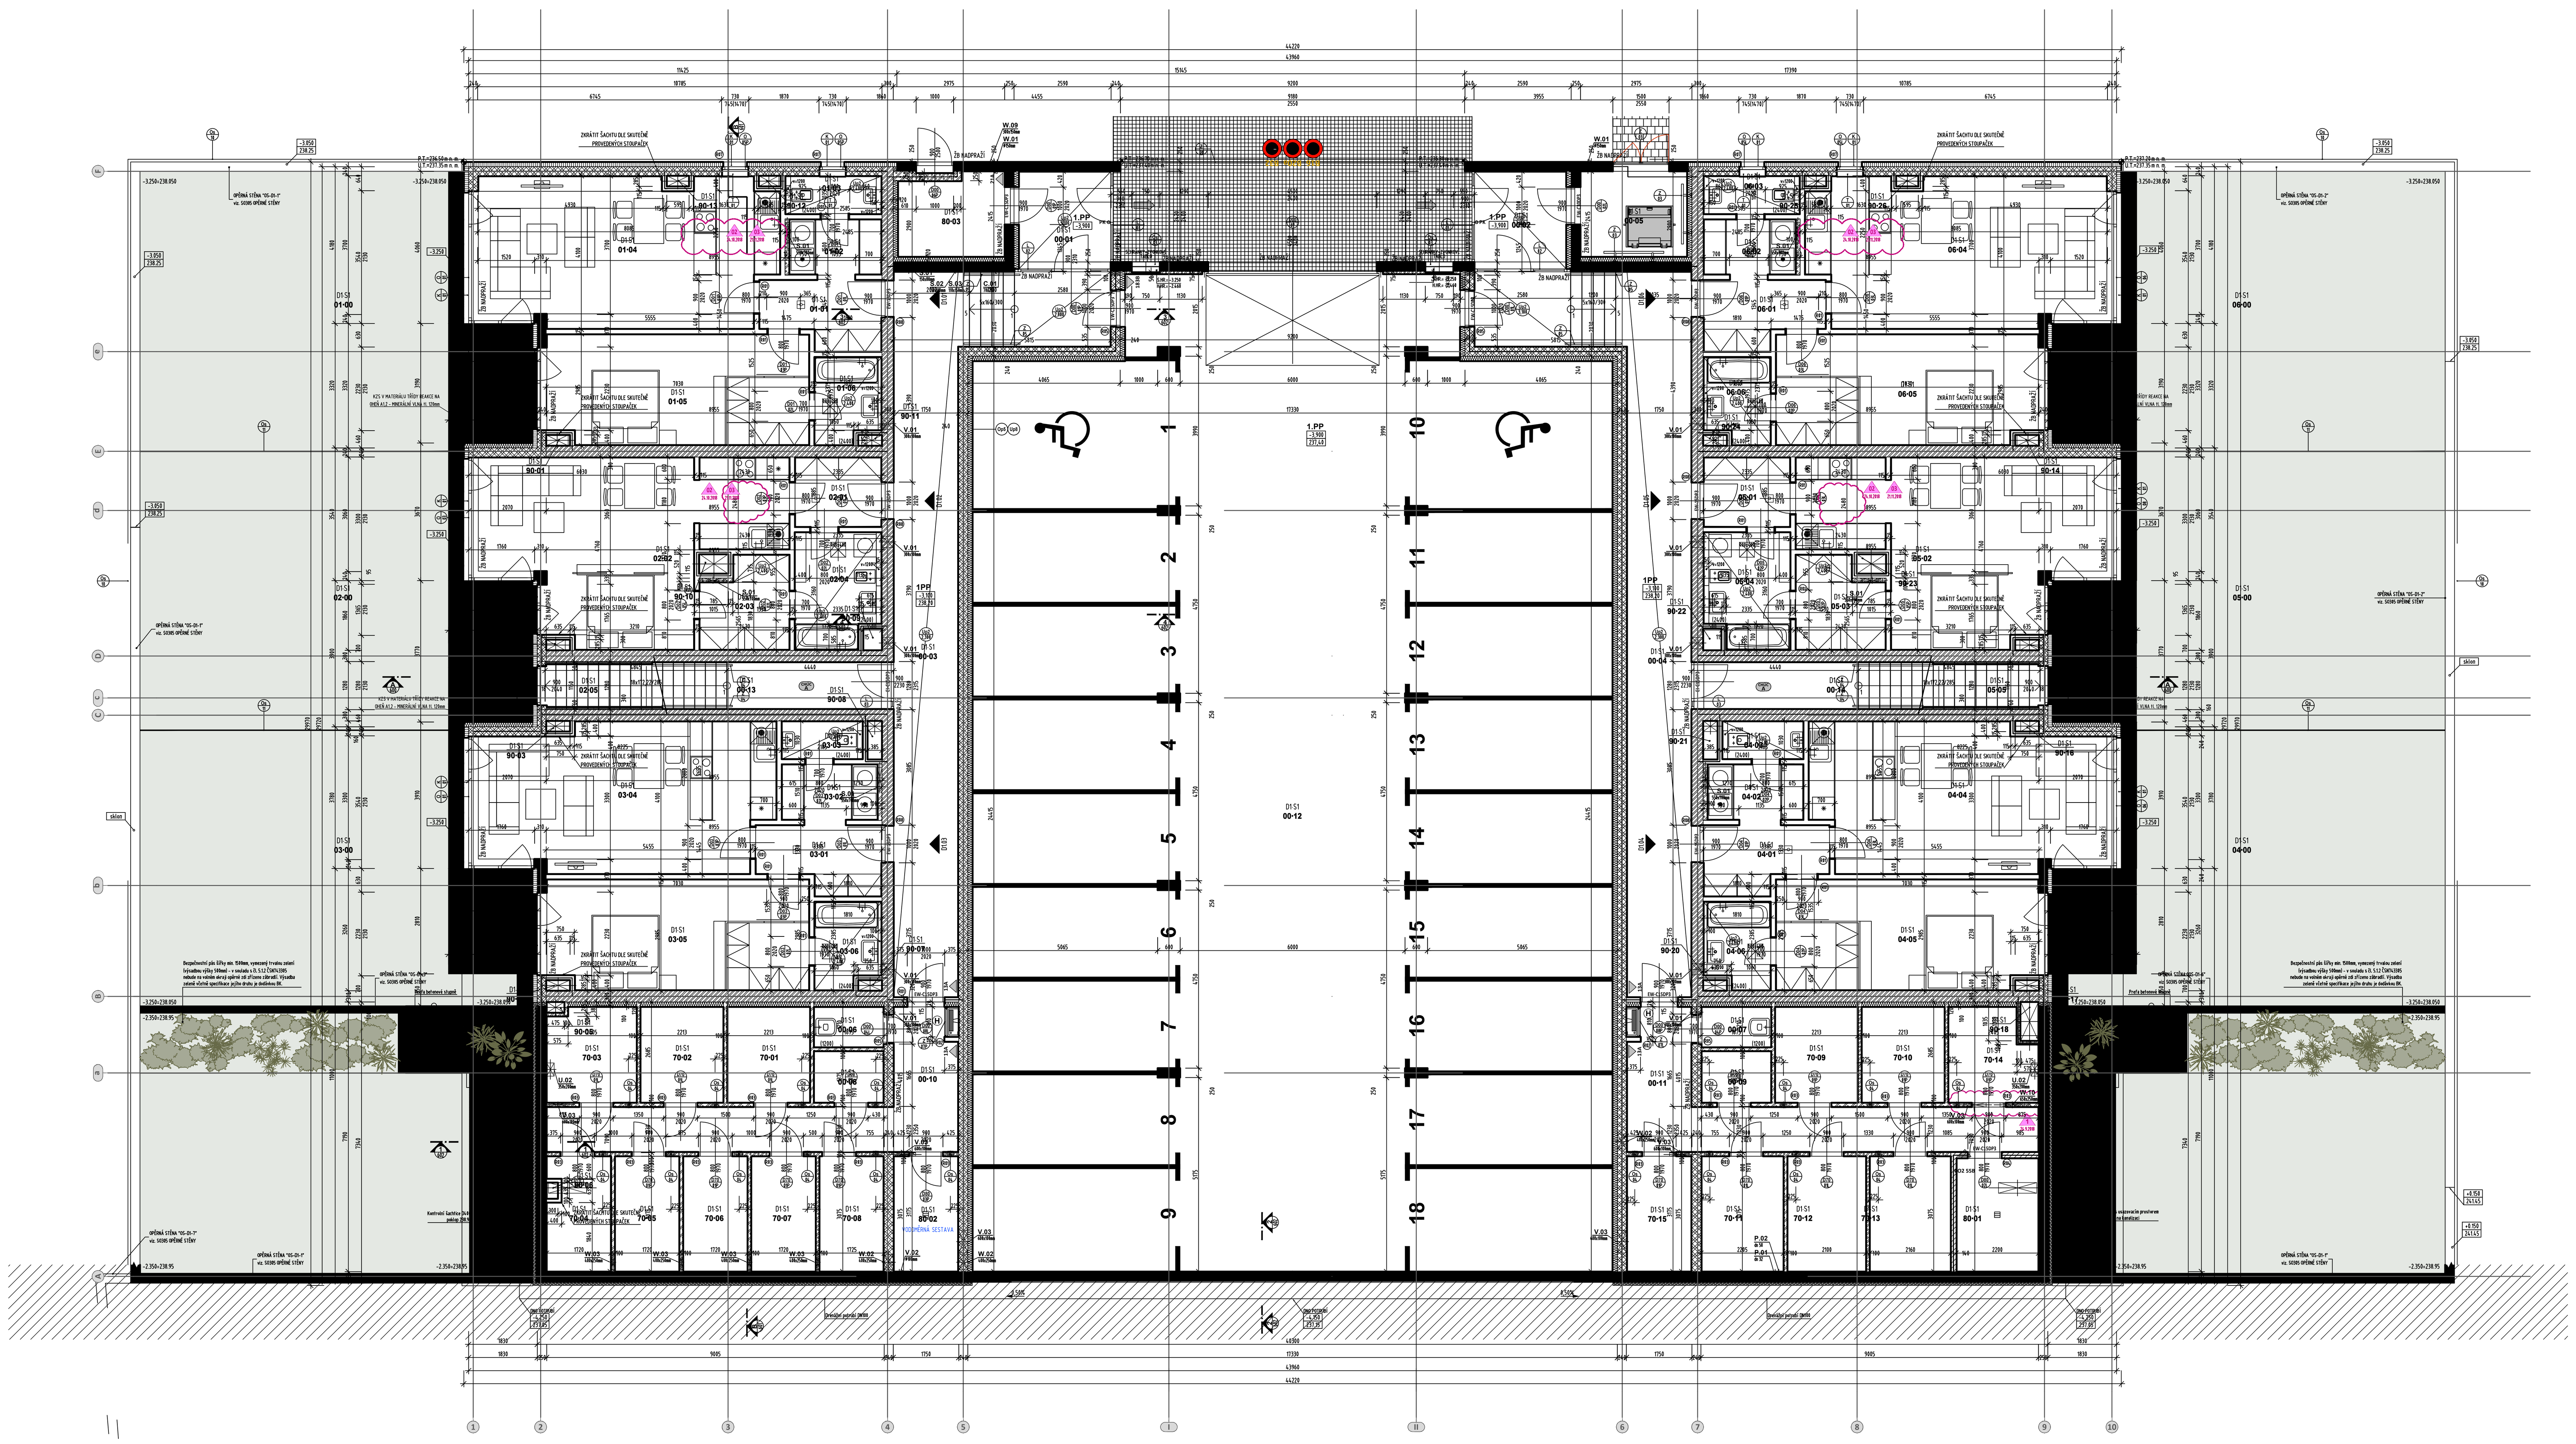

Legenda místností:

Podlaží: 1. PODZEMNÍ PODLAŽÍ /1.PP/

Místnost			Podlaha			Úprava povrchu - Strop			Úprava povrchu - Stěna		
Číslo místn.	Účel místnosti	Plocha [m²]	Popis	Ozn. skladby	kóta od ±0.000	Popis	Ozn. úpravy	Světlá výška	Popis	Ozn. úpravy	Výška úpravy
Označení jedn.: 00	Účel jednotky: **SPOLEČNÉ DOMOVNÍ PROSTORY**							Počet uživatelů - Počet pracovníků -		Užitná plocha 607.9m² Celková plocha -m²	
D1·S1 00-01	ZÁDVEŘÍ	6.5	ČISTÍCÍ ZÓNA	P1	-3.900	SDK PODHLED	-	3.100	SÁDROVÁ OMÍTKA SÁDROVÁ STĚRKA	-	-
D1·S1 00-02	ZÁDVEŘÍ	6.5	ČISTÍCÍ ZÓNA	P1	-3.900	SDK PODHLED	-	3.100	SÁDROVÁ OMÍTKA SÁDROVÁ STĚRKA	-	-
D1·S1 00-03	CHODBA	42.6	KERAMICKÁ DLAŽBA KERAMICKÝ SOKL	P2 P3	-3.900 -3.100	SDK PODHLED	-	2.300	SÁDROVÁ OMÍTKA	-	-
D1·S1 00-04	CHODBA	42.6	KERAMICKÁ DLAŽBA KERAMICKÝ SOKL	P2 P3	-3.900 -3.100	SDK PODHLED	-	2.300	SÁDROVÁ OMÍTKA	-	-
D1·S1 00-05	ODPADOVÉ HOSPODÁŘSTVÍ	6.8	EPOXIDOVÝ NÁTĚR NÁTĚR SOKLU	P4	-3.900	AKRYLÁTOVÝ NÁTĚR	-	ve sklonu	AKRYLÁTOVÝ NÁTĚR TENKOVRSTVÁ OMÍTKA	-	-
D1·S1 00-06	ÚKLIDOVÁ MÍSTNOST	2.1	KERAMICKÁ DLAŽBA	P7	-3.085	AKRYLÁTOVÝ NÁTĚR	-	2.750	KERAMICKÝ OBKLAD SÁDROVÁ OMÍTKA	-	1.200 1.550
D1·S1 00-07	ÚKLIDOVÁ MÍSTNOST	2.1	KERAMICKÁ DLAŽBA	P7	-3.085	AKRYLÁTOVÝ NÁTĚR	-	2.750	KERAMICKÝ OBKLAD SÁDROVÁ OMÍTKA	-	1.200 1.550
D1·S1 00-08	SKLAD	2.7	EPOXIDOVÝ NÁTĚR NÁTĚR SOKLU	P4	-3.085	AKRYLÁTOVÝ NÁTĚR	-	2.750	SÁDROVÁ OMÍTKA	-	-
D1·S1 00-09	SKLAD	2.7	EPOXIDOVÝ NÁTĚR NÁTĚR SOKLU	P4	-3.085	AKRYLÁTOVÝ NÁTĚR	-	2.750	SÁDROVÁ OMÍTKA	-	-
D1·S1 00-10	CHODBA	18.2	KERAMICKÁ DLAŽBA KERAMICKÝ SOKL	P7	-3.085	AKRYLÁTOVÝ NÁTĚR	-	2.750	SÁDROVÁ OMÍTKA	-	-
D1·S1 00-11	CHODBA	18.1	KERAMICKÁ DLAŽBA KERAMICKÝ SOKL	P7	-3.085	AKRYLÁTOVÝ NÁTĚR	-	2.750	SÁDROVÁ OMÍTKA	-	-
D1·S1 00-12	HROMADNÁ GARÁŽ	434.4	ZPEVNĚNÁ PLOCHA S BETONOVOU DLAŽBOU	-	-3.900	AKRYLÁTOVÝ NÁTĚR	-	ve sklonu	AKRYLÁTOVÝ NÁTĚR TENKOVRSTVÁ OMÍTKA	-	-
D1·S1 00-13	SCHODIŠTĚ	11.4	KERAMICKÁ DLAŽBA KERAMICKÝ SOKL	P3 P5	-3.100 ±0,000	SDK PODHLED SÁDROVÁ OMÍTKA	-	ve sklonu	SÁDROVÁ OMÍTKA	-	-
D1·S1 00-14	SCHODIŠTĚ	11.4	KERAMICKÁ DLAŽBA KERAMICKÝ SOKL	P3 P5	-3.100 ±0,000	SDK PODHLED SÁDROVÁ OMÍTKA	-	ve sklonu	SÁDROVÁ OMÍTKA	-	-
Označení jedn.: 01	Účel jednotky: **BYTOVÁ JEDNOTKA 2+kk**							Počet uživatelů 2 Počet pracovníků -		Užitná plocha 67.9m² Celková plocha 69.5m²	
D1·S1 01-00	ZAHRADA	70.4	-	-	-	-	-	-	-	-	-
D1·S1 01-01	ZÁDVEŘÍ	5.6	LAMINÁTOVÉ LAMELY SOKLOVÁ LIŠTA	P9	-3.100	SÁDROVÁ OMÍTKA -	-	2.740	SÁDROVÁ OMÍTKA -	-	-
D1·S1 01-02	CHODBA	3.9	LAMINÁTOVÉ LAMELY KERAMICKÁ DLAŽBA	P9 P8	-3.100	SÁDROVÁ OMÍTKA -	-	2.740	SÁDROVÁ OMÍTKA -	-	-
D1·S1 01-03	WC	2.8	KERAMICKÁ DLAŽBA -	P8	-3.100	AKRYLOVÝ NÁTĚR SDK PODHLED	-	2.400	KERAMICKÝ OBKLAD -	-	2.400
D1·S1 01-04	OBÝVACÍ POKOJ S KUCHYŇSKÝM KOUTEM	30.8	LAMINÁTOVÉ LAMELY SOKLOVÁ LIŠTA	P9	-3.100	SÁDROVÁ OMÍTKA -	-	2.740	SÁDROVÁ OMÍTKA -	-	-
D1·S1 01-05	POKOJ	20.9	LAMINÁTOVÉ LAMELY SOKLOVÁ LIŠTA	P9	-3.100	SÁDROVÁ OMÍTKA -	-	2.740	SÁDROVÁ OMÍTKA -	-	-
D1·S1 01-06	KOUPELNA	3.9	KERAMICKÁ DLAŽBA -	P8	-3.100	AKRYLOVÝ NÁTĚR SDK PODHLED	-	2.400	KERAMICKÝ OBKLAD -	-	2.400
Označení jedn.: 02	Účel jednotky: **BYTOVÁ JEDNOTKA 1+kk**							Počet uživatelů 1 Počet pracovníků -		Užitná plocha 46.4m² Celková plocha 50.6m²	
D1·S1 02-00	ZAHRADA	71.2	-	-	-	-	-	-	-	-	-
D1·S1 02-01	ZÁDVEŘÍ	4.4	LAMINÁTOVÉ LAMELY SOKLOVÁ LIŠTA	P9	-3.100	SÁDROVÁ OMÍTKA -	-	2.740	SÁDROVÁ OMÍTKA -	-	-
D1·S1 02-02	OBÝVACÍ POKOJ S KUCHYŇSKÝM KOUTEM	26.4	LAMINÁTOVÉ LAMELY SOKLOVÁ LIŠTA	P9	-3.100	SÁDROVÁ OMÍTKA -	-	2.740	SÁDROVÁ OMÍTKA -	-	-
D1·S1 02-03	ŠATNA	5.5	LAMINÁTOVÉ LAMELY SOKLOVÁ LIŠTA	P9	-3.100	SÁDROVÁ OMÍTKA -	-	2.740	SÁDROVÁ OMÍTKA -	-	-
D1·S1 02-04	KOUPELNA S WC	6.8	KERAMICKÁ DLAŽBA -	P8	-3.100	AKRYLOVÝ NÁTĚR SDK PODHLED	-	2.400	KERAMICKÝ OBKLAD -	-	2.400
D1·S1 02-05	SKLAD	3.3	KERAMICKÁ DLAŽBA KERAMICKÝ SOKL	P8	-3.100	SÁDROVÁ OMÍTKA -	-	2.740	SÁDROVÁ OMÍTKA -	-	-
Označení jedn.: 03	Účel jednotky: **BYTOVÁ JEDNOTKA 2+kk**							Počet uživatelů 2 Počet pracovníků -		Užitná plocha 67.0m² Celková plocha 68.5m²	
D1·S1 03-00	ZAHRADA	145.5	-	-	-	-	-	-	-	-	-
D1·S1 03-01	ZÁDVEŘÍ	5.7	LAMINÁTOVÉ LAMELY KERAMICKÁ DLAŽBA	P9 P8	-3.100	SÁDROVÁ OMÍTKA -	-	2.740	SÁDROVÁ OMÍTKA -	-	-
D1·S1 03-02	CHODBA	3.9	LAMINÁTOVÉ LAMELY SOKLOVÁ LIŠTA	P9	-3.100	SÁDROVÁ OMÍTKA -	-	2.740	SÁDROVÁ OMÍTKA -	-	-
D1·S1 03-03	WC	2.3	KERAMICKÁ DLAŽBA -	P8	-3.100	AKRYLOVÝ NÁTĚR SDK PODHLED	-	2.400	KERAMICKÝ OBKLAD -	-	2.400
D1·S1 03-04	OBÝVACÍ POKOJ S KUCHYŇSKÝM KOUTEM	30.2	LAMINÁTOVÉ LAMELY SOKLOVÁ LIŠTA	P9	-3.100	SÁDROVÁ OMÍTKA -	-	2.740	SÁDROVÁ OMÍTKA -	-	-
D1·S1 03-05	POKOJ	20.9	LAMINÁTOVÉ LAMELY SOKLOVÁ LIŠTA	P9	-3.100	SÁDROVÁ OMÍTKA -	-	2.740	SÁDROVÁ OMÍTKA -	-	-
D1·S1 03-06	KOUPELNA	3.9	KERAMICKÁ DLAŽBA -	P8	-3.100	AKRYLOVÝ NÁTĚR SDK PODHLED	-	2.400	KERAMICKÝ OBKLAD -	-	2.400
Označení jedn.: 04	Účel jednotky: **BYTOVÁ JEDNOTKA 2+kk**							Počet uživatelů 2 Počet pracovníků -		Užitná plocha 67.0m² Celková plocha 68.5m²	
D1·S1 04-00	ZAHRADA	145.5	-	-	-	-	-	-	-	-	-
D1·S1 04-01	ZÁDVEŘÍ	5.7	LAMINÁTOVÉ LAMELY SOKLOVÁ LIŠTA	P9	-3.100	SÁDROVÁ OMÍTKA -	-	2.740	SÁDROVÁ OMÍTKA -	-	-
D1·S1 04-02	CHODBA	3.9	LAMINÁTOVÉ LAMELY KERAMICKÁ DLAŽBA	P9 P8	-3.100	SÁDROVÁ OMÍTKA -	-	2.740	SÁDROVÁ OMÍTKA -	-	-
D1·S1 04-03	WC	2.3	KERAMICKÁ DLAŽBA -	P8	-3.100	AKRYLOVÝ NÁTĚR SDK PODHLED	-	2.400	KERAMICKÝ OBKLAD -	-	2.400
D1·S1 04-04	OBÝVACÍ POKOJ S KUCHYŇSKÝM KOUTEM	30.2	LAMINÁTOVÉ LAMELY SOKLOVÁ LIŠTA	P9	-3.100	SÁDROVÁ OMÍTKA -	-	2.740	SÁDROVÁ OMÍTKA -	-	-
D1·S1 04-05	POKOJ	20.9	LAMINÁTOVÉ LAMELY SOKLOVÁ LIŠTA	P9	-3.100	SÁDROVÁ OMÍTKA -	-	2.740	SÁDROVÁ OMÍTKA -	-	-
D1·S1 04-06	KOUPELNA	3.9	KERAMICKÁ DLAŽBA -	P8	-3.100	AKRYLOVÝ NÁTĚR SDK PODHLED	-	2.400	KERAMICKÝ OBKLAD -	-	2.400
Označení jedn.: 05	Účel jednotky: **BYTOVÁ JEDNOTKA 1+kk**							Počet uživatelů 1 Počet pracovníků -		Užitná plocha 46.4m² Celková plocha 50.6m²	
D1·S1 05-00	ZAHRADA	71.2	-	-	-	-	-	-	-	-	-
D1·S1 05-01	ZÁDVEŘÍ	4.4	LAMINÁTOVÉ LAMELY SOKLOVÁ LIŠTA	P9	-3.100	SÁDROVÁ OMÍTKA -	-	2.740	SÁDROVÁ OMÍTKA -	-	-
D1·S1 05-02	OBÝVACÍ POKOJ S KUCHYŇSKÝM KOUTEM	26.4	LAMINÁTOVÉ LAMELY SOKLOVÁ LIŠTA	P9	-3.100	SÁDROVÁ OMÍTKA -	-	2.740	SÁDROVÁ OMÍTKA -	-	-
D1·S1 05-03	ŠATNA	5.5	LAMINÁTOVÉ LAMELY SOKLOVÁ LIŠTA	P9	-3.100	SÁDROVÁ OMÍTKA -	-	2.740	SÁDROVÁ OMÍTKA -	-	-
D1·S1 05-04	KOUPELNA S WC	6.8	KERAMICKÁ DLAŽBA -	P8	-3.100	AKRYLOVÝ NÁTĚR SDK PODHLED	-	2.400	KERAMICKÝ OBKLAD -	-	2.400
D1·S1 05-05	SKLAD	3.3	KERAMICKÁ DLAŽBA KERAMICKÝ SOKL	P8	-3.100	SÁDROVÁ OMÍTKA -	-	2.740	SÁDROVÁ OMÍTKA -	-	-
Označení jedn.: 06	Účel jednotky: **BYTOVÁ JEDNOTKA 2+kk**							Počet uživatelů 2 Počet pracovníků -		Užitná plocha 67.9m² Celková plocha 69.5m²	
D1·S1 06-00	ZAHRADA	70.4	-	-	-	-	-	-	-	-	-
D1·S1 06-01	ZÁDVEŘÍ	5.6	LAMINÁTOVÉ LAMELY SOKLOVÁ LIŠTA	P9	-3.100	SÁDROVÁ OMÍTKA -	-	2.740	SÁDROVÁ OMÍTKA -	-	-
D1·S1 06-02	CHODBA	3.9	LAMINÁTOVÉ LAMELY KERAMICKÁ DLAŽBA	P9 P8	-3.100	SÁDROVÁ OMÍTKA -	-	2.740	SÁDROVÁ OMÍTKA -	-	-
D1·S1 06-03	WC	2.8	KERAMICKÁ DLAŽBA -	P8	-3.100	AKRYLOVÝ NÁTĚR SDK PODHLED	-	2.400	KERAMICKÝ OBKLAD -	-	2.400
D1·S1 06-04	OBÝVACÍ POKOJ S KUCHYŇSKÝM KOUTEM	30.8	LAMINÁTOVÉ LAMELY SOKLOVÁ LIŠTA	P9	-3.100	SÁDROVÁ OMÍTKA -	-	2.740	SÁDROVÁ OMÍTKA -	-	-
D1·S1 06-05	POKOJ	20.9	LAMINÁTOVÉ LAMELY SOKLOVÁ LIŠTA	P9	-3.100	SÁDROVÁ OMÍTKA -	-	2.740	SÁDROVÁ OMÍTKA -	-	-
D1·S1 06-06	KOUPELNA	3.9	KERAMICKÁ DLAŽBA -	P8	-3.100	AKRYLOVÝ NÁTĚR SDK PODHLED	-	2.400	KERAMICKÝ OBKLAD -	-	2.400
Označení jedn.: 70	Účel jednotky: **PŘÍSLUŠENSTVÍ K BYTOVÝM JEDNOTKÁM**							Počet uživatelů - Počet pracovníků -		Užitná plocha 87.0m² Celková plocha -m²	
D1·S1 70-01	BYTOVÁ KOMORA	5.8	EPOXIDOVÝ NÁTĚR NÁTĚR SOKLU	P6	-3.100	AKRYLÁTOVÝ NÁTĚR	-	2.740	AKRYLÁTOVÝ NÁTĚR	-	-
D1·S1 70-02	BYTOVÁ KOMORA	5.8	EPOXIDOVÝ NÁTĚR NÁTĚR SOKLU	P6	-3.100	AKRYLÁTOVÝ NÁTĚR	-	2.740	AKRYLÁTOVÝ NÁTĚR	-	-
D1·S1 70-03	BYTOVÁ KOMORA	6.1	EPOXIDOVÝ NÁTĚR NÁTĚR SOKLU	P6	-3.100	AKRYLÁTOVÝ NÁTĚR	-	2.740	AKRYLÁTOVÝ NÁTĚR	-	-
D1·S1 70-04	BYTOVÁ KOMORA	5.1	EPOXIDOVÝ NÁTĚR NÁTĚR SOKLU	P6	-3.100	AKRYLÁTOVÝ NÁTĚR	-	2.740	AKRYLÁTOVÝ NÁTĚR	-	-
D1·S1 70-05	BYTOVÁ KOMORA	5.4	EPOXIDOVÝ NÁTĚR NÁTĚR SOKLU	P6	-3.100	AKRYLÁTOVÝ NÁTĚR	-	2.740	AKRYLÁTOVÝ NÁTĚR	-	-
D1·S1 70-06	BYTOVÁ KOMORA	5.4	EPOXIDOVÝ NÁTĚR NÁTĚR SOKLU	P6	-3.100	AKRYLÁTOVÝ NÁTĚR	-	2.740	AKRYLÁTOVÝ NÁTĚR	-	-
D1·S1 70-07	BYTOVÁ KOMORA	5.4	EPOXIDOVÝ NÁTĚR NÁTĚR SOKLU	P6	-3.100	AKRYLÁTOVÝ NÁTĚR	-	2.740	AKRYLÁTOVÝ NÁTĚR	-	-
D1·S1 70-08	REZERVA	5.4	EPOXIDOVÝ NÁTĚR NÁTĚR SOKLU	P6	-3.100	AKRYLÁTOVÝ NÁTĚR	-	2.740	AKRYLÁTOVÝ NÁTĚR	-	-
D1·S1 70-09	BYTOVÁ KOMORA	5.8	EPOXIDOVÝ NÁTĚR NÁTĚR SOKLU	P6	-3.100	AKRYLÁTOVÝ NÁTĚR	-	2.740	AKRYLÁTOVÝ NÁTĚR	-	-
D1·S1 70-10	BYTOVÁ KOMORA	5.8	EPOXIDOVÝ NÁTĚR NÁTĚR SOKLU	P6	-3.100	AKRYLÁTOVÝ NÁTĚR	-	2.740	AKRYLÁTOVÝ NÁTĚR	-	-
D1·S1 70-11	BYTOVÁ KOMORA	6.8	EPOXIDOVÝ NÁTĚR NÁTĚR SOKLU	P6	-3.100	AKRYLÁTOVÝ NÁTĚR	-	2.740	AKRYLÁTOVÝ NÁTĚR	-	-
D1·S1 70-12	BYTOVÁ KOMORA	6.6	EPOXIDOVÝ NÁTĚR NÁTĚR SOKLU	P6	-3.100	AKRYLÁTOVÝ NÁTĚR	-	2.740	AKRYLÁTOVÝ NÁTĚR	-	-
D1·S1 70-13	BYTOVÁ KOMORA	6.7	EPOXIDOVÝ NÁTĚR NÁTĚR SOKLU	P6	-3.100	AKRYLÁTOVÝ NÁTĚR	-	2.740	AKRYLÁTOVÝ NÁTĚR	-	-
D1·S1 70-14	BYTOVÁ KOMORA	5.7	EPOXIDOVÝ NÁTĚR NÁTĚR SOKLU	P6	-3.100	AKRYLÁTOVÝ NÁTĚR	-	2.740	AKRYLÁTOVÝ NÁTĚR	-	-
D1·S1 70-15	BYTOVÁ KOMORA	5.4	EPOXIDOVÝ NÁTĚR NÁTĚR SOKLU	P6	-3.100	AKRYLÁTOVÝ NÁTĚR	-	2.740	AKRYLÁTOVÝ NÁTĚR	-	-
Označení jedn.: 80	Účel jednotky: **TECHNICKÉ PROSTORY**							Počet uživatelů - Počet pracovníků -		Užitná plocha 18.3m² Celková plocha -m²	
D1·S1 80-01	TECHNICKÁ MÍSTNOST ÚSTŘEDNÍ VYTÁPĚNÍ	6.8	EPOXIDOVÝ NÁTĚR NÁTĚR SOKLU	P6	-3.100	AKRYLÁTOVÝ NÁTĚR	-	2.74	AKRYLÁTOVÝ NÁTĚR TENKOVRSTVÁ OMÍTKA	-	-
D1·S1 80-02	TECHNICKÁ MÍSTNOST VODOMĚRNÁ SESTAVA	5.3	EPOXIDOVÝ NÁTĚR NÁTĚR SOKLU	P6	-3.100	AKRYLÁTOVÝ NÁTĚR	-	2.74	AKRYLÁTOVÝ NÁTĚR TENKOVRSTVÁ OMÍTKA	-	-
D1·S1 80-03	TECHNICKÁ MÍSTNOST ELEKTRO	6.3	EPOXIDOVÝ NÁTĚR NÁTĚR SOKLU	P4	-3.900	AKRYLÁTOVÝ NÁTĚR	-	ve sklonu	AKRYLÁTOVÝ NÁTĚR TENKOVRSTVÁ OMÍTKA	-	-
Označení jedn.: 90	Účel jednotky: **INSTALAČNÍ ŠACHTY**							Počet uživatelů - Počet pracovníků -		Užitná plocha 5.7m² Celková plocha -m²	
D1·S1 90-XX	INSTALAČNÍ ŠACHTA PRO VEDENÍ TZB č.01-26	5.7	-	-	-	-	-	-	-	-	-

Poznámka všeobecně:

- **VŠECHNY STAVEBNÍ KONSTRUKCE JSOU KÓTOVÁNY BEZ POVRCHOVÝCH ÚPRAV.** OTVORY PRO VÝPLNĚ OTVORŮ V OBVODOVÉ STĚNĚ JSOU ZAKÓTOVÁNY JAKO HRUBÉ STAVEBNÍ OTVORY S UVAŽOVANOU ŠÍŘKOU PŘIPOJOVACÍ SPÁRY 15mm. VÝŠKA PARAPETU JE ZAKÓTOVÁNA JAKO HRUBÝ STAVEBNÍ OTVOR (Tzn. ČISTÁ VÝŠKA PARAPETU S PARAPETNÍ DESKOU JE cca O 30mm VYŠŠÍ).
- TEPELNÁ IZOLACE VNĚJŠÍHO OBVODOVÉHO PLÁŠTĚ BUDE U NAPOJENÍ RÁMU VÝPLNĚ OTVORŮ A OSTĚNÍ PŘETAŽENA O 40mm ZA LÍC OSTĚNÍ NA RÁM VÝPLNĚ.
- NÁSTUPNÍ A VÝSTUPNÍ SCHODIŠŤOVÁ RAMENA BUDOU ULOŽENA NA PRYŽOVÝCH PODLOŽKÁCH tl. 10mm NA PODESTY. PO OBVODU JSOU SCHODIŠŤOVÁ RAMENA ODDILATOVÁNA MEZEROU OD SVISLÝCH KONSTRUKCÍ - OPATŘENÍ ZAMEZÍ ŠÍŘENÍ HLUKU A VIBRACÍ.
- PŘI ZDĚNÍ JE NUTNÉ ŘÍDIT SE TECHNOLOGICKÝMI PŘEDPISY PŘÍSLUŠNÝCH VÝROBCŮ POUŽITÝCH MATERIÁLŮ (ZVLÁŠTĚ PROVÁDĚNÍ DRÁŽEK DO ZDIVA).
- SPÁRA MEZI PŘÍČKAMI A NAVAZUJÍCÍ STROPNÍ KONSTRUKCÍ BUDE MÍT TL. MINIMÁLNĚ 10mm, BUDE VYPLNĚNA AKUSTIKY POHLTIVÝM MATERIÁLEM, Z VNĚJŠÍ STRANY PAK TRVALE PRUŽNÝM TMELEM.
- INSTALAČNÍ PŘIZDÍVKY A OBEZDÍVKY BUDOU PROVEDENY Z PÓROBETONOVÝCH TVÁRNIC V TLOUŠŤKÁCH DLE VÝKRESOVÉ DOKUMENTACE.
- VŠECHNY ROHY STĚN BUDOU OPATŘENY PODOMÍTKOVOU ROHOVOU KOVOVOU LIŠTOU.
- V MÍSTĚ PŘECHODŮ JEDNOTLIVÝCH TYPŮ NÁŠLAPNÝCH VRSTEV PODLAH BUDE OSAZENA PŘECHODOVÁ LIŠTA DLE ZVOLENÉHO STANDARDU.
- U KERAMICKÝCH DLAŽEB SE V PŘÍPADĚ PŘEKROČENÍ PLOCHY 36m² NEBO JEDNOHO JEJÍHO ROZMĚRU PŘES 6m MUSÍ VLOŽIT DO SKLADBY DILATAČNÍ LIŠTY. U VSTUPU DO VÝTAHU BUDE DO K-CE PODLAHY VLOŽENA DILATAČNÍ LIŠTA - PREFERENCE MATERIÁLU DILATAČNÍCH PROFILŮ Z NEREZ OCELI, MAZANINU PROŘÍZNOUT V CELÉ TLOUŠŤCE - FINÁLNÍ UMÍSTĚNÍ A BAREVNOST PODLÉHÁ NÁVRHU INTERIÉRU, MUSÍ BÝT SCHVÁLENO ARCHITEKTEM.
- PLOVOUCÍ PODLAHA BUDE IZOLOVÁNA OD SVISLÝCH KONSTRUKCÍ NEPŘERUŠENOU MĚKKOU POPŘ. POLOTUHOU VLOŽKOU, OBDOBNĚ BUDOU PROVEDENY I PROSTUPY INSTALACÍ.
- V MÍSTNOSTECH S MOKRÝM PROVOZEM (WC, KOUPELNY) BUDE POD KERAMICKOU DLAŽBU A OBKLAD PROVEDENA STĚRKOVÁ HYDROIZOLACE - VIZ. VÝPIS HSV- - ÚPRAVY POVRCHU.
- VEŠKERÉ POHLEDOVÉ A KONCOVÉ PRVKY MUSÍ BÝT PŘED ZABUDOVÁNÍM VYVZORKOVÁNY A ODSOUHLASENY ZE STRANY INVESTORA, ARCHITEKTA A DODAVATELE.
- KUCHYŇSKÁ LINKA VČETNĚ DŘEZU I SPOTŘEBIČŮ A JEJICH VLASTNÍ DOPOJENÍ NA PŘIPRAVENÉ ROZVODY VZT, SIL A ZTI JE VLASTNÍ DODÁVKOU KLIENTA, V PD JE ŘEŠENA POUZE PŘÍPRAVA.
- OSAZENÍ STŘEŠNÍCH OKEN, VČETNĚ SPECIFIKACE OVLÁDÁNÍ BUDE PROVEDENO AŽ NA ZÁKLADĚ POŽADAVKU BUDOUCÍHO KLIENTA - TENTO VÝROBEK NENÍ V PD VYKÁZÁN. V RÁMCI PD JE ŘEŠENA STAVEBNÍ PŘIPRAVENOST PRO MONTÁŽ - STAVEBNÍ OTVOR A SILNOPROUDÁ ELEKTROINSTALACE PRO PŘÍPADNÉ EL. OVLÁDÁNÍ.

Stavební úpravy pro rozvody TZB:

- PROVÁDĚNÍ STAVEBNÍCH ÚPRAV VE ZDĚNÝCH KONSTRUKCÍCH BUDE V SOULADU S TECHNOLOGICKÝM PŘEDPISEM VYBRANÉHO DODAVATELE ZDÍCÍCH PRVKŮ.
- VE STĚNÁCH S POŽADAVKEM NA VZDUCHOVOU NEPRŮZVUČNOST (AKUSTICKY DĚLÍCÍ - MEZIBYTOVÉ STĚNY) JE ZAKÁZÁNO DĚLAT JAKÉKOLIV STAVEBNÍ ÚPRAVY (DRÁŽKY, PROSTUPY, VÝKLENKY APOD.). VÝJIMKU TVOŘÍ OSAZENÍ ELEKTROINSTALAČNÍCH MONTÁŽNÍCH KRABIC PRO OSAZENÍ ZÁSUVEK. TYTO MONTÁŽNÍ KRABICE BUDOU DO TĚCHTO AKUSTICKY DĚLÍCÍCH STĚN OSAZOVÁNY TAK, ABY V SOUSEDNÍCH (ODDĚLENÝCH) MÍSTNOSTECH NEBYLY V ŽÁDNÉM PŘÍPADĚ OSAZENY NAPROTI SOBĚ - BUDOU VŽDY VZÁJEMNĚ VYOSENY!
- DRÁŽKY, VÝKLENKY A PROSTUPY NESMÍ PROCHÁZET PŘEKLADY A ZTUŽUJÍCÍMI VĚNCI, POKUD NENÍ NA VÝKRESE UVEDENO JINAK A TYTO ÚPRAVY NEJSOU STATICKY POSOUZENY.
- PRO VRTÁNÍ A DRÁŽKOVÁNÍ JE DOPORUČENO POUŽÍVAT ELEKTRICKÉ DRÁŽKOVAČKY A KORUNKOVÝCH VRTÁKŮ KULATÝCH OTVORŮ.
- PO PROVEDENÍ ROZVODŮ TZB BUDOU PROSTUPY A DRÁŽKY DOZDĚNY, ZAOMÍTÁNY A ZAČIŠTĚNY, PŘÍPADNĚ OSAZENY UCPÁVKAMI. POKUD JSOU ROZVODY INSTALACÍ TZB VEDENY VOLNĚ V NIKÁCH BUDOU OBALENY AKUSTICKOU IZOLACÍ Z MINERÁLNÍ VLNY A ZAPLENTOVÁNY MALTOU.
- REVIZNÍ DVÍŘKA V KERAMICKÉM OBKLADU BUDOU UMÍSTĚNA DLE SPÁROŘEZU OBKLADU (PROJEKT INTERIÉRU) A BUDOU PROVEDENA JAKO SKRYTÁ (POD OBKLAD).
- V NOSNÝCH STAVEBNÍCH KONSTRUKCÍCH:
  - JSOU ZNAČENY STAVEBNÍ ÚPRAVY (PROSTUPY, DRÁŽKY, VÝKLENKY, APOD.), KTERÉ SVÝM JEDNÍM ROZMĚREM PŘESAHUJÍ VELIKOST 100mm (VČETNĚ) U MONOLITICKÝCH KONSTRUKCÍ A 250mm (VČETNĚ) U ZDĚNÝCH KONSTRUKCÍ. TYTO BUDOU ZHOTOVENY V RÁMCI BETONÁŽE ČI ZDĚNÍ STAVEBNÍ KONSTRUKCE. MENŠÍ ÚPRAVY BUDOU PROVÁDĚNY DODATEČNĚ PO VYZDĚNÍ ČI BETONÁŽI KONSTRUKCE A NEJSOU VE VÝKRESECH ZNAČENY.
  - NAD PROSTUPY VE ZDĚNÝCH STĚNÁCH, ŠIRŠÍMI JAK 250mm, BUDOU ULOŽENY TYPOVÉ NOSNÉ PŘEKLADY ZE SORTIMENTU POŽITÉHO VÝROBCE ZDIVA (POKUD NENÍ NA VÝKRESE UVEDENO JINAK). TYTO PŘEKLADY JSOU VYKÁZÁNY V PŘÍLOZE "VÝPIS PRVKŮ HSV - PŘEKLADY". PROSTUPY V MONOLITICKÝCH STĚNÁCH JSOU ŘEŠENY PŘÍDAVNOU VÝZTUŽÍ - VIZ. STAVEBNĚ KONSTRUKČNÍ ŘEŠENÍ.
  - STAVEBNÍ ÚPRAVY JSOU OZNAČENY NA VÝKRESECH STAVEBNÍ ČÁSTI - JEJICH POLOHA JE KÓTOVÁNA NA VÝKRESECH STAVEBNĚ KONSTRUKČNÍHO ŘEŠENÍ.
  - VE VÝKRESECH TVARU JSOU ROVNĚŽ ZNAČENY VEŠKERÉ PRVKY (CHRÁNIČKY, PRŮCHODKY, PAŽNICE APOD.), KTERÉ JE POŽADOVÁNO ULOŽIT DO BEDNĚNÍ PŘED BETONÁŽÍ KONSTRUKCE.
- V NENOSNÝCH (DĚLÍCÍCH) STAVEBNÍCH KONSTRUKCÍCH:
  - JSOU ZNAČENY STAVEBNÍ ÚPRAVY (PROSTUPY, DRÁŽKY, VÝKLENKY, APOD.), KTERÉ SVÝM JEDNÍM ROZMĚREM PŘESAHUJÍ VELIKOST 250mm (VČETNĚ). TYTO BUDOU ZHOTOVENY V RÁMCI ZDĚNÍ STAVEBNÍ KONSTRUKCE. MENŠÍ ÚPRAVY BUDOU PROVÁDĚNY DODATEČNĚ PO VYZDĚNÍ KONSTRUKCE A NEJSOU VE VÝKRESECH ZNAČENY.
  - NAD PROSTUPY VE ZDĚNÝCH STĚNÁCH, O ŠÍŘCE 250mm AŽ 700mm (VČETNĚ) BUDOU ULOŽENY PŘEKLADY TVOŘENÉ DVOJICÍ ÚHELNÍKŮ 30x30x3mm - TYTO PŘEKLADY NEJSOU V DOKUMENTACI VYKÁZÁNY. PROVEDENÍ PŘEKLADU VIZ. PŘÍLOHA "VÝPIS HSV - STAVEBNÍ DETAILY". NAD PROSTUPY ŠIRŠÍMI JAK 700mm BUDOU POUŽITY TYPOVÉ PLOCHÉ PŘEKLADY ZE SORTIMENTU VÝROBCE POUŽITÝCH CIHELNÝCH BLOKŮ (POKUD NENÍ NA VÝKRESE UVEDENO JINAK). TYTO PŘEKLADY JSOU VYKÁZÁNY V PŘÍLOZE "VÝPIS PRVKŮ HSV - PŘEKLADY".
  - STAVEBNÍ ÚPRAVY JSOU OZNAČENY A KÓTOVÁNY NA VÝKRESECH STAVEBNÍ ČÁSTI.

Poznámka k požárně bezpečnostnímu řešení

- OBECNĚ JE POŽÁRNĚ BEZPEČNOSTNÍ ŘEŠENÍ SAMOSTATNOU PŘÍLOHOU PŘEDKLÁDANÉ PROJEKTOVÉ DOKUMENTACE A JE TŘEBA SE TOUTO ČÁSTÍ ŘÍDIT! VE STAVEBNÍCH VÝKRESECH JSOU INFORMATIVNĚ ZAZNAČENY PRVKY A POPISY MAJÍCÍ DOPAD DO OSTATNÍCH PROFESNÍCH ČÁSTÍ.
- POŽÁRNÍ ODOLNOSTI STAVEBNÍCH KONSTRUKCÍ, ROZMÍSTĚNÍ A TYP BEZPEČNOSTNÍCH, PŘÍPADNĚ VÝSTRAŽNÝCH TABULEK, UMÍSTĚNÍ POŽÁRNĚ BEZPEČNOSTNÍCH ZAŘÍZENÍ DLE POŽÁRNĚ BEZPEČNOSTNÍHO ŘEŠENÍ STAVBY.
- BYTOVÉ JEDNOTKY BUDOU VYBAVENY ZAŘÍZENÍM PRO AUTONOMNÍ DETEKCI A SIGNALIZACÍ KOUŘE.
- **V POŽÁRNĚ DĚLÍCÍCH KONSTRUKCÍCH BUDOU PROSTUPY PO PROVEDENÍ MONTÁŽE PROTIPOŽÁRNĚ DOTĚSNĚNY TMELY A MANŽETAMI (např. HILTI, PROMAT, INTUMEX), S POŽADOVANOU ODOLNOSTÍ PROSTUPUJÍCÍ KONSTRUKCE** - DLE PLATNÝCH NOREM ČSN 73 0802, 73 0810. HRANICE POŽÁRNÍCH ÚSEKŮ JSOU NAZNAČENY VE STAVEBNÍCH PŮDORYSECH I V PŮDORYSECH POŽÁRNĚ BEZPEČNOSTNÍHO ŘEŠENÍ. POŽÁRNÍ ODOLNOSTI KONSTRUKCÍ JSOU UVEDENY V POŽÁRNĚ BEZPEČNOSTNÍM ŘEŠENÍ STAVBY.
- POŽÁRNÍ UTĚSNĚNÍ PROSTUPŮ BUDE SOUČÁSTÍ DODÁVKY JEDNOTLIVÝCH PROFESÍ TZB. GENERÁLNÍ DODAVATEL PROVEDE SJEDNOCENÍ VÝROBCE. DOTĚSNĚNÍ PROSTUPŮ BUDE PROVÁDĚNO ODBORNOU FIRMOU S AKREDITACÍ A POUŽITÉ MATERIÁLY BUDOU DOLOŽENY ATESTEM.
- INSTALAČNÍ BYTOVÁ JÁDRA TVOŘÍ SAMOSTATNÝ POŽÁRNÍ ÚSEK PO CELÉ VÝŠCE - NEMUSÍ BÝT INSTALOVÁNY POŽÁRNÍ PŘEDĚLY MEZI JEDNOTLIVÝMI PODLAŽÍMI. PO PROVEDENÍ VŠECH ROZVODŮ TZB V INSTALAČNÍ ŠACHTĚ JE DOPORUČENO, Z DŮVODU SNÍŽENÍ RIZIKA ŠÍŘENÍ HLUKU, ŠACHTY V MÍSTĚ STROPNÍ KONSTRUKCE PŘEBETONOVAT, NEBO ODDĚLIT JINOU VHODNOU UCPÁVKOU NAPŘ. Z MINERÁLNÍ VLNY.

Legenda dopravního značení

- SVISLÉ DOPRAVNÍ ZNAČENÍ - ZÁKAZOVÉ
B16 ZÁKAZ VJEZDU VOZIDEL JEJICHŽ VÝŠKA PŘESAHUJE VYZNAČENOU MEZ
Provedení v souladu s ČSN EN12899-1 a TP65
- SVISLÉ DOPRAVNÍ ZNAČENÍ - ZÁKAZOVÉ
B20a NEJVYŠŠÍ DOVOLENÁ RYCHLOST
Provedení v souladu s ČSN EN12899-1 a TP65
- SVISLÉ DOPRAVNÍ ZNAČENÍ - ZÁKAZOVÉ
B32 JINÝ ZÁKAZ - ZÁKAZ VJEZDU VOZIDEL NA POHON CNG/LPG
Provedení v souladu s ČSN EN12899-1 a TP65
- VYBRANÁ DOPRAVNÍ ZNAČENÍ
Z9 ŽLUTÉ A ČERNÉ PRUHY (Označující trvalé překážky)
Provedení na okraji překážky, 800mm nad čistou podlahou - jednotlivé pruhy pod úhlem 45° v šířce 150mm (+0,800 OD ČISTÉ PODLAHY; 150; 800; 300)
- VODOROVNÉ DOPRAVNÍ ZNAČENÍ
V1a PODÉLNÁ ČÁRA SOUVISLÁ
Provedení v souladu s ČSN EN1436 a TP133 (Bílá barva tl. 125mm)
- VODOROVNÉ DOPRAVNÍ ZNAČENÍ
V10b STÁNÍ KOLMÉ
Provedení v souladu s ČSN EN1436 a TP133 (Bílá barva tl. 125mm)
- VODOROVNÉ DOPRAVNÍ ZNAČENÍ
V10f VYHRAZENÉ PARKOVIŠTĚ PRO VOZIDLO PŘEPRAVUJÍCÍ OSOBU TĚŽCE POSTIŽENOU NEBO OSOBU TĚŽCE POHYBLIVĚ POSTIŽENOU
Provedení v souladu s ČSN EN1436 a TP133 (Bílá barva) (1000)
- VODOROVNÉ DOPRAVNÍ ZNAČENÍ
V13a ŠIKMÉ ROVNOBĚŽNÉ ČÁRY (Vyznačena plocha do které, je zakázáno vjíždět nebo nad ni nákladem zasahovat)
Provedení v souladu s ČSN EN1436 a TP133 (Bílé pruhy šířky 0,5m, pod úhlem 45°) (500/1000; 500)
- VODOROVNÉ DOPRAVNÍ ZNAČENÍ
V15 NÁPIS NA VOZOVCE - ČÍSELNÉ OZNAČENÍ PARKOVACÍHO STÁNÍ
Provedení v souladu s ČSN EN1436 a TP133 (Bílá barva, text výška 400mm na střed stání) (13)

Legenda materiálů:

- ZDIVO Z PÁLENÝCH PŘÍČNĚ DĚROVANÝCH CIHELNÝCH BLOKŮ TYPU "THERM", NA SYSTÉMOVOU ZDÍCÍ MALTU. (BEZ ROZLIŠENÍ DRUHU)
- NENOSNÉ ZDIVO A PŘIZDÍVKY Z PÓROBETONOVÝCH TVÁRNIC TŘÍDY P2-500, NA SYSTÉMOVOU MALTU PRO TENKÉ SPÁRY.
- STAVEBNÍ KONSTRUKCE MONOLITICKÉ, ŽELEZOBETONOVÉ. SPECIFIKACE DRUHU POUŽITÉHO BETONU A VÝZTUŽE - VIZ. STAVEBNĚ KONSTRUKČNÍ ČÁST TOHOTO PROJEKTU, POPŘ. DLE SPECIFIKACE VE VÝPISU SKLADEB KONSTRUKCÍ.
- STAVEBNÍ KONSTRUKCE PREFABRIKOVANÉ, ŽELEZOBETONOVÉ. SPECIFIKACE DRUHU POUŽITÉHO BETONU A VÝZTUŽE - VIZ. STAVEBNĚ KONSTRUKČNÍ ČÁST TOHOTO PROJEKTU, POPŘ. DLE SPECIFIKACE VE VÝPISU SKLADEB KONSTRUKCÍ.
- STAVEBNÍ KONSTRUKCE MONOLITICKÉ, ŽELEZOBETONOVÉ S HYDROIZOLAČNÍ (KRYSTALIZAČNÍ) PŘÍSADOU. SPECIFIKACE DRUHU POUŽITÉHO BETONU A VÝZTUŽE - VIZ. STAVEBNĚ KONSTRUKČNÍ ČÁST TOHOTO PROJEKTU, POPŘ. DLE SPECIFIKACE VE VÝPISU SKLADEB KONSTRUKCÍ.
- KONSTRUKČNÍ VRSTVY Z MONOLITICKÉHO PROSTÉHO BETONU, SPECIFIKACE DRUHU POUŽITÉHO BETONU - VIZ. STAVEBNĚ KONSTRUKČNÍ ČÁST TOHOTO PROJEKTU, POPŘ. DLE SPECIFIKACE VE VÝPISU SKLADEB KONSTRUKCÍ.
- KONSTRUKČNÍ VRSTVY Z MONOLITICKÉHO PROSTÉHO LEHČENÉHO BETONU, SPECIFIKACE DRUHU POUŽITÉHO BETONU - VIZ. STAVEBNĚ KONSTRUKČNÍ ČÁST TOHOTO PROJEKTU, POPŘ. DLE SPECIFIKACE VE VÝPISU SKLADEB KONSTRUKCÍ.
- KONSTRUKČNÍ VRSTVY (LITÉ POTĚRY) ZE SMĚSÍ NA BÁZI SÍRANU VÁPENATÉHO (ANHYDRIT), PODROBNÁ SPECIFIKACE MATERIÁLU VIZ. VÝPIS SKLADEB KONSTRUKCÍ.
- KONSTRUKCE A PRVKY DŘEVĚNÉ NEBO NA BÁZI DŘEVA, DLE SPECIFIKACE V TEXTOVÉ ČÁSTI ARCHITEKTONICKO STAVEBNÍHO ŘEŠENÍ.
- KONSTRUKCE A PRVKY KOVOVÉ, DLE SPECIFIKACE V TEXTOVÉ ČÁSTI ARCHITEKTONICKO STAVEBNÍHO ŘEŠENÍ.
- IZOLACE TEPELNÉ Z MINERÁLNÍCH VLÁKEN (MW), PODROBNÁ SPECIFIKACE MATERIÁLU VIZ. VÝPIS SKLADEB KONSTRUKCÍ.
- IZOLACE TEPELNÉ Z EXPANDOVANÉHO FASÁDNÍHO PĚNOVÉHO POLYSTYRENU (EPS70F), PODROBNÁ SPECIFIKACE MATERIÁLU VIZ. VÝPIS SKLADEB KONSTRUKCÍ.
- IZOLACE TEPELNÉ Z EXPANDOVANÉHO PĚNOVÉHO POLYSTYRENU (EPS), PODROBNÁ SPECIFIKACE MATERIÁLU VIZ. VÝPIS SKLADEB KONSTRUKCÍ.
- IZOLACE TEPELNÉ Z DESEK Z RECYKLOVANÉHO PĚNOVÉHO POLYSTYRENOVÉHO GRANULÁTU SPOJENÉHO CEMENTOVÝM TMELEM, PODROBNÁ SPECIFIKACE MATERIÁLU VIZ. VÝPIS SKLADEB KONSTRUKCÍ.
- IZOLACE TEPELNÉ Z EXPANDOVANÉHO PĚNOVÉHO POLYSTYRENU S UZAVŘENOU POVRCHOVOU STRUKTUROU (EPS-PERIMETR), POPŘ. DESKY Z EXTRUDOVANÉHO PĚNOVÉHO POLYSTYRENU (XPS), PODROBNÁ SPECIFIKACE MATERIÁLU VIZ. VÝPIS SKLADEB KONSTRUKCÍ.
- IZOLACE TEPELNÉ Z DESEK NA BÁZI POLYISOKYANURÁTU (PIR), POPŘ. DESKY NA BÁZI POLYURETANU (PUR), PODROBNÁ SPECIFIKACE MATERIÁLU VIZ. VÝPIS SKLADEB KONSTRUKCÍ.
- IZOLACE TEPELNÉ Z DESEK NA BÁZI PĚNOVÉHO SKLA, PODROBNÁ SPECIFIKACE MATERIÁLU VIZ. VÝPIS SKLADEB KONSTRUKCÍ.
- IZOLACE ZVUKOVÉ Z ELASTIFIKOVANÉHO PĚNOVÉHO POLYSTYRENU (EPS T), PODROBNÁ SPECIFIKACE MATERIÁLU VIZ. VÝPIS SKLADEB KONSTRUKCÍ.
- IZOLACE ZVUKOVÉ Z MINERÁLNÍ VLNY, PODROBNÁ SPECIFIKACE MATERIÁLU VIZ. VÝPIS SKLADEB KONSTRUKCÍ.
- HYDROIZOLAČNÍ VRSTVY A SOUVRSTVÍ FÓLIOVÉ Z mPVC, PODROBNÁ SPECIFIKACE MATERIÁLU VIZ. VÝPIS SKLADEB KONSTRUKCÍ.
- HYDROIZOLAČNÍ VRSTVY A SOUVRSTVÍ Z ASFALTOVÝCH PÁSŮ, PODROBNÁ SPECIFIKACE MATERIÁLU VIZ. VÝPIS SKLADEB KONSTRUKCÍ.
- ZEMNÍ NÁSYPY HUTNĚNÉ NA POŽADOVANOU HODNOTU DEFORMAČNÍ MODULU, DLE SPECIFIKACE VE STAVEBNĚ KONSTRUKČNÍ ČÁSTI TOHOTO PROJEKTU, POPŘ. DLE SPECIFIKACE V TEXTOVÉ ČÁSTI ARCHITEKTONICKO STAVEBNÍHO ŘEŠENÍ.
- ZEMNÍ NÁSYPY HUTNĚNÉ PO 200mm, BEZ POŽADAVKU NA MINIMÁLNÍ HODNOTU DEFORMAČNÍ MODULU.
- ZEMNÍ NÁSYPY ORNICÍ NEBO SUBSTRÁTEM V RÁMCI KONEČNÝCH TERÉNNÍCH ÚPRAV, PODROBNÁ SPECIFIKACE MATERIÁLU VIZ. VÝPIS SKLADEB KONSTRUKCÍ
- ŠTĚRKOVÉ NÁSYPY, PODSYPY A LOŽE Z DRCENÉHO KAMENIVA DLE SPECIFIKACE V TEXTOVÉ ČÁSTI ARCHITEKTONICKO STAVEBNÍHO ŘEŠENÍ.
- ŠTĚRKOVÉ NÁSYPY, PODSYPY A LOŽE Z TĚŽENÉHO KAMENIVA DLE SPECIFIKACE V TEXTOVÉ ČÁSTI ARCHITEKTONICKO STAVEBNÍHO ŘEŠENÍ.

Legenda značení - odkazy na ostatní části dokumentace:

- Op... VÝPIS HSV - SKLADBY K-CÍ (s poř. číslem skladby) OBVODOVÝ PLÁŠŤ
- Sp... VÝPIS HSV - SKLADBY K-CÍ (s poř. číslem skladby) STŘEŠNÍ PLÁŠŤ
- Iz... VÝPIS HSV - SKLADBY K-CÍ (s poř. číslem skladby) IZOLACE SPODNÍ STAVBY
- P... VÝPIS HSV - SKLADBY K-CÍ (s poř. číslem skladby) PODLAHY A PODLAHOVÉ KONSTRUKCE
- Up... VÝPIS HSV - ÚPRAVY POVRCHU (s poř. číslem skladby)
- D... Detail VÝPIS HSV - STAVEBNÍ DETAILY (ozn. DD-dodavatelský detail k odsouhlasení GP)
- R... VÝPIS HSV - PŘEKLADY (s pořadovým číslem prvku)
- X... Rozměr VÝPIS HSV - STAVEBNÍ ÚPRAVY (s pořadovým číslem úpravy a rozměrem)
- D VÝPIS PRVKŮ PSV - DVEŘNÍ VÝPLNĚ OTVORŮ (s pořadovým číslem prvku)
- O VÝPIS PRVKŮ PSV - OKENNÍ VÝPLNĚ OTVORŮ (s pořadovým číslem prvku)
- L VÝPIS PRVKŮ PSV - PROSKLENÉ STĚNY A FASÁDNÍ SYSTÉMY (s pořadovým číslem prvku)
- Z VÝPIS PRVKŮ PSV - ZÁMEČNICKÉ VÝROBKY (s pořadovým číslem prvku)
- K VÝPIS PRVKŮ PSV - KLEMPÍŘSKÉ VÝROBKY (s pořadovým číslem prvku)
- T VÝPIS PRVKŮ PSV - TRUHLÁŘSKÉ VÝROBKY (s pořadovým číslem prvku)
- Os VÝPIS PRVKŮ PSV - OSTATNÍ VÝROBKY (s pořadovým číslem prvku)

Legenda značení - stavební úpravy:

- **U** ZAŘÍZENÍ PRO VYTÁPĚNÍ STAVEB
- **W** ZAŘÍZENÍ VZDUCHOTECHNIKY
- **CH** ZAŘÍZENÍ PRO OCHLAZOVÁNÍ STAVEB
- **K** ZAŘÍZENÍ ZTI - VNITŘNÍ KANALIZACE
- **V** ZAŘÍZENÍ ZTI - VNITŘNÍ VODOVOD
- **P** ZAŘÍZENÍ PLYNOVÁ
- **S** SILNOPROUDÉ INSTALACE
- **C** SLABOPROUDÉ INSTALACE
- **M** ZAŘÍZENÍ PRO MĚŘENÍ A REGULACI
- **T** TECHNOLOGICKÉ ZAŘÍZENÍ
- **I** MOBILIÁŘ, VESTAVĚNÝ NÁBYTEK
- **O** OSTATNÍ

Legenda značení - požárně bezpečnostní řešení:

- HRANICE POŽÁRNÍCH ÚSEKŮ
- EW30DP1 POŽÁRNÍ ODOLNOST UZÁVĚRU OTVORU
- H VNITŘNÍ ODBĚRNÉ MÍSTO - NÁSTĚNNÝ HYDRANT
- TYP PŘENOSNÝ HASÍCÍ PŘÍSTROJ S POŽADOVANOU HASÍCÍ SCHOPNOSTÍ
- ZAŘÍZENÍ AUTONOMNÍ DETEKCE A SIGNALIZACE
- PK PANIKOVÁ KLIKA / KOVÁNÍ
- KZ DVEŘE S KOORDINÁTOREM ZAVÍRÁNÍ
- ÚNIK VYÚSTĚNÍ ÚNIKOVÉ CESTY - ÚNIKOVÝ VÝCHOD
- CHÚC TYP CHRÁNĚNÁ ÚNIKOVÁ CESTA - S UVEDENÍM TYPU CHÚC

21.11.2018	Ing. Petr Choutka	Zrušení sdk podhledů v kuchyních	03.
24.10.2018	Ing. Petr Choutka	Doplnění sdk podhledů v kuchyních	02.
24.9.2018	Ing. Petr Choutka	Úprava prostupů	01.
DATUM	VYPRACOVAL	POPIS OBSAHU REVIZE	Č. REVIZE

II.D.1

±0,000=241.30m n. m.

Název projektu

MODŘANSKÝ HÁJ - II.ETAPA
Výstavba bytových domů a viladomů
DOKUMENTACE PRO PROVÁDĚNÍ STAVBY

Datum zpracování projektu: 09/2017 | Kat. území: Modřany | Zakázkové číslo GP: 8-028/117/00

Investor projektu
MODŘANSKÝ HÁJ, spol. s.r.o.
Bucharova 2641/14, 158 00 Praha-Stodůlky
tel.: 225 337 777; fax: 225 337 888
e-mail: sales@avestusrealestate.cz
IČ: 284 60 863

Objednatel projektu
GEMO OLOMOUC, spol. s.r.o.
Dlouhá 562/22, 772 35 Olomouc - Lazce
tel.: 585 202 011; fax: 585 202 006
e-mail: gemo@gemo.cz
IČ: 136 42 464

Architekt projektu
A69 - architekti, spol. s.r.o.
Nad zámečnicí 34, 150 00 Praha 5
tel.: 257 214 451; fax: 257 221 319
e-mail: a69@a69.cz
IČ: 263 55 981

Hlavní inženýr projektu
ALFAPROJEKT OLOMOUC, a.s.
Tylova 1136/4; 772 00; OLomouc
tel.:585 206 060; fax: 585 227 166
e-mail: alfaprojekt@alfaprojekt.com
IČ: 258 49 280

Architekt projektu: ING. ARCH. BORIS REDČENKOV | Manažer projektu: ING. FRANTIŠEK BABICA | Hlavní inženýr projektu: ING. PETR ZACHRDLE

Zodpovědný projektant: ING. PETR CHOUTKA
Vypracoval: ING. PETR CHOUTKA
Autorizace

Zpracovatel části projektu
ALFAPROJEKT OLOMOUC, a.s
TYLOVA 1136/4, 772 00, OLOMOUC
tel.:585 206 060; fax: 585 227 166
e-mail: alfaprojekt@alfaprojekt.com
IČ: 258 49 280
Zakázkové číslo: 8-028/117/00

Objekt/Soubor	**SO131 BYTOVÝ DŮM II.D.1** -	Formát: 15xA4 Měřítko: 1:50 Datum tisku: 02.10.2020	
Část dokumentace	**Architektonicko stavební řešení** -	Kód části **D.1.6.1**	Paré
Název přílohy	PŮDORYS 1.PP -	Číslo přílohy **500**	

Stupeň	Objekt	Část	Číslo přílohy	Příloha	Revize
DPS	SO131	AST	500	1PP	03