


# Varianta D - Časoprostorový graf - etapové procesy

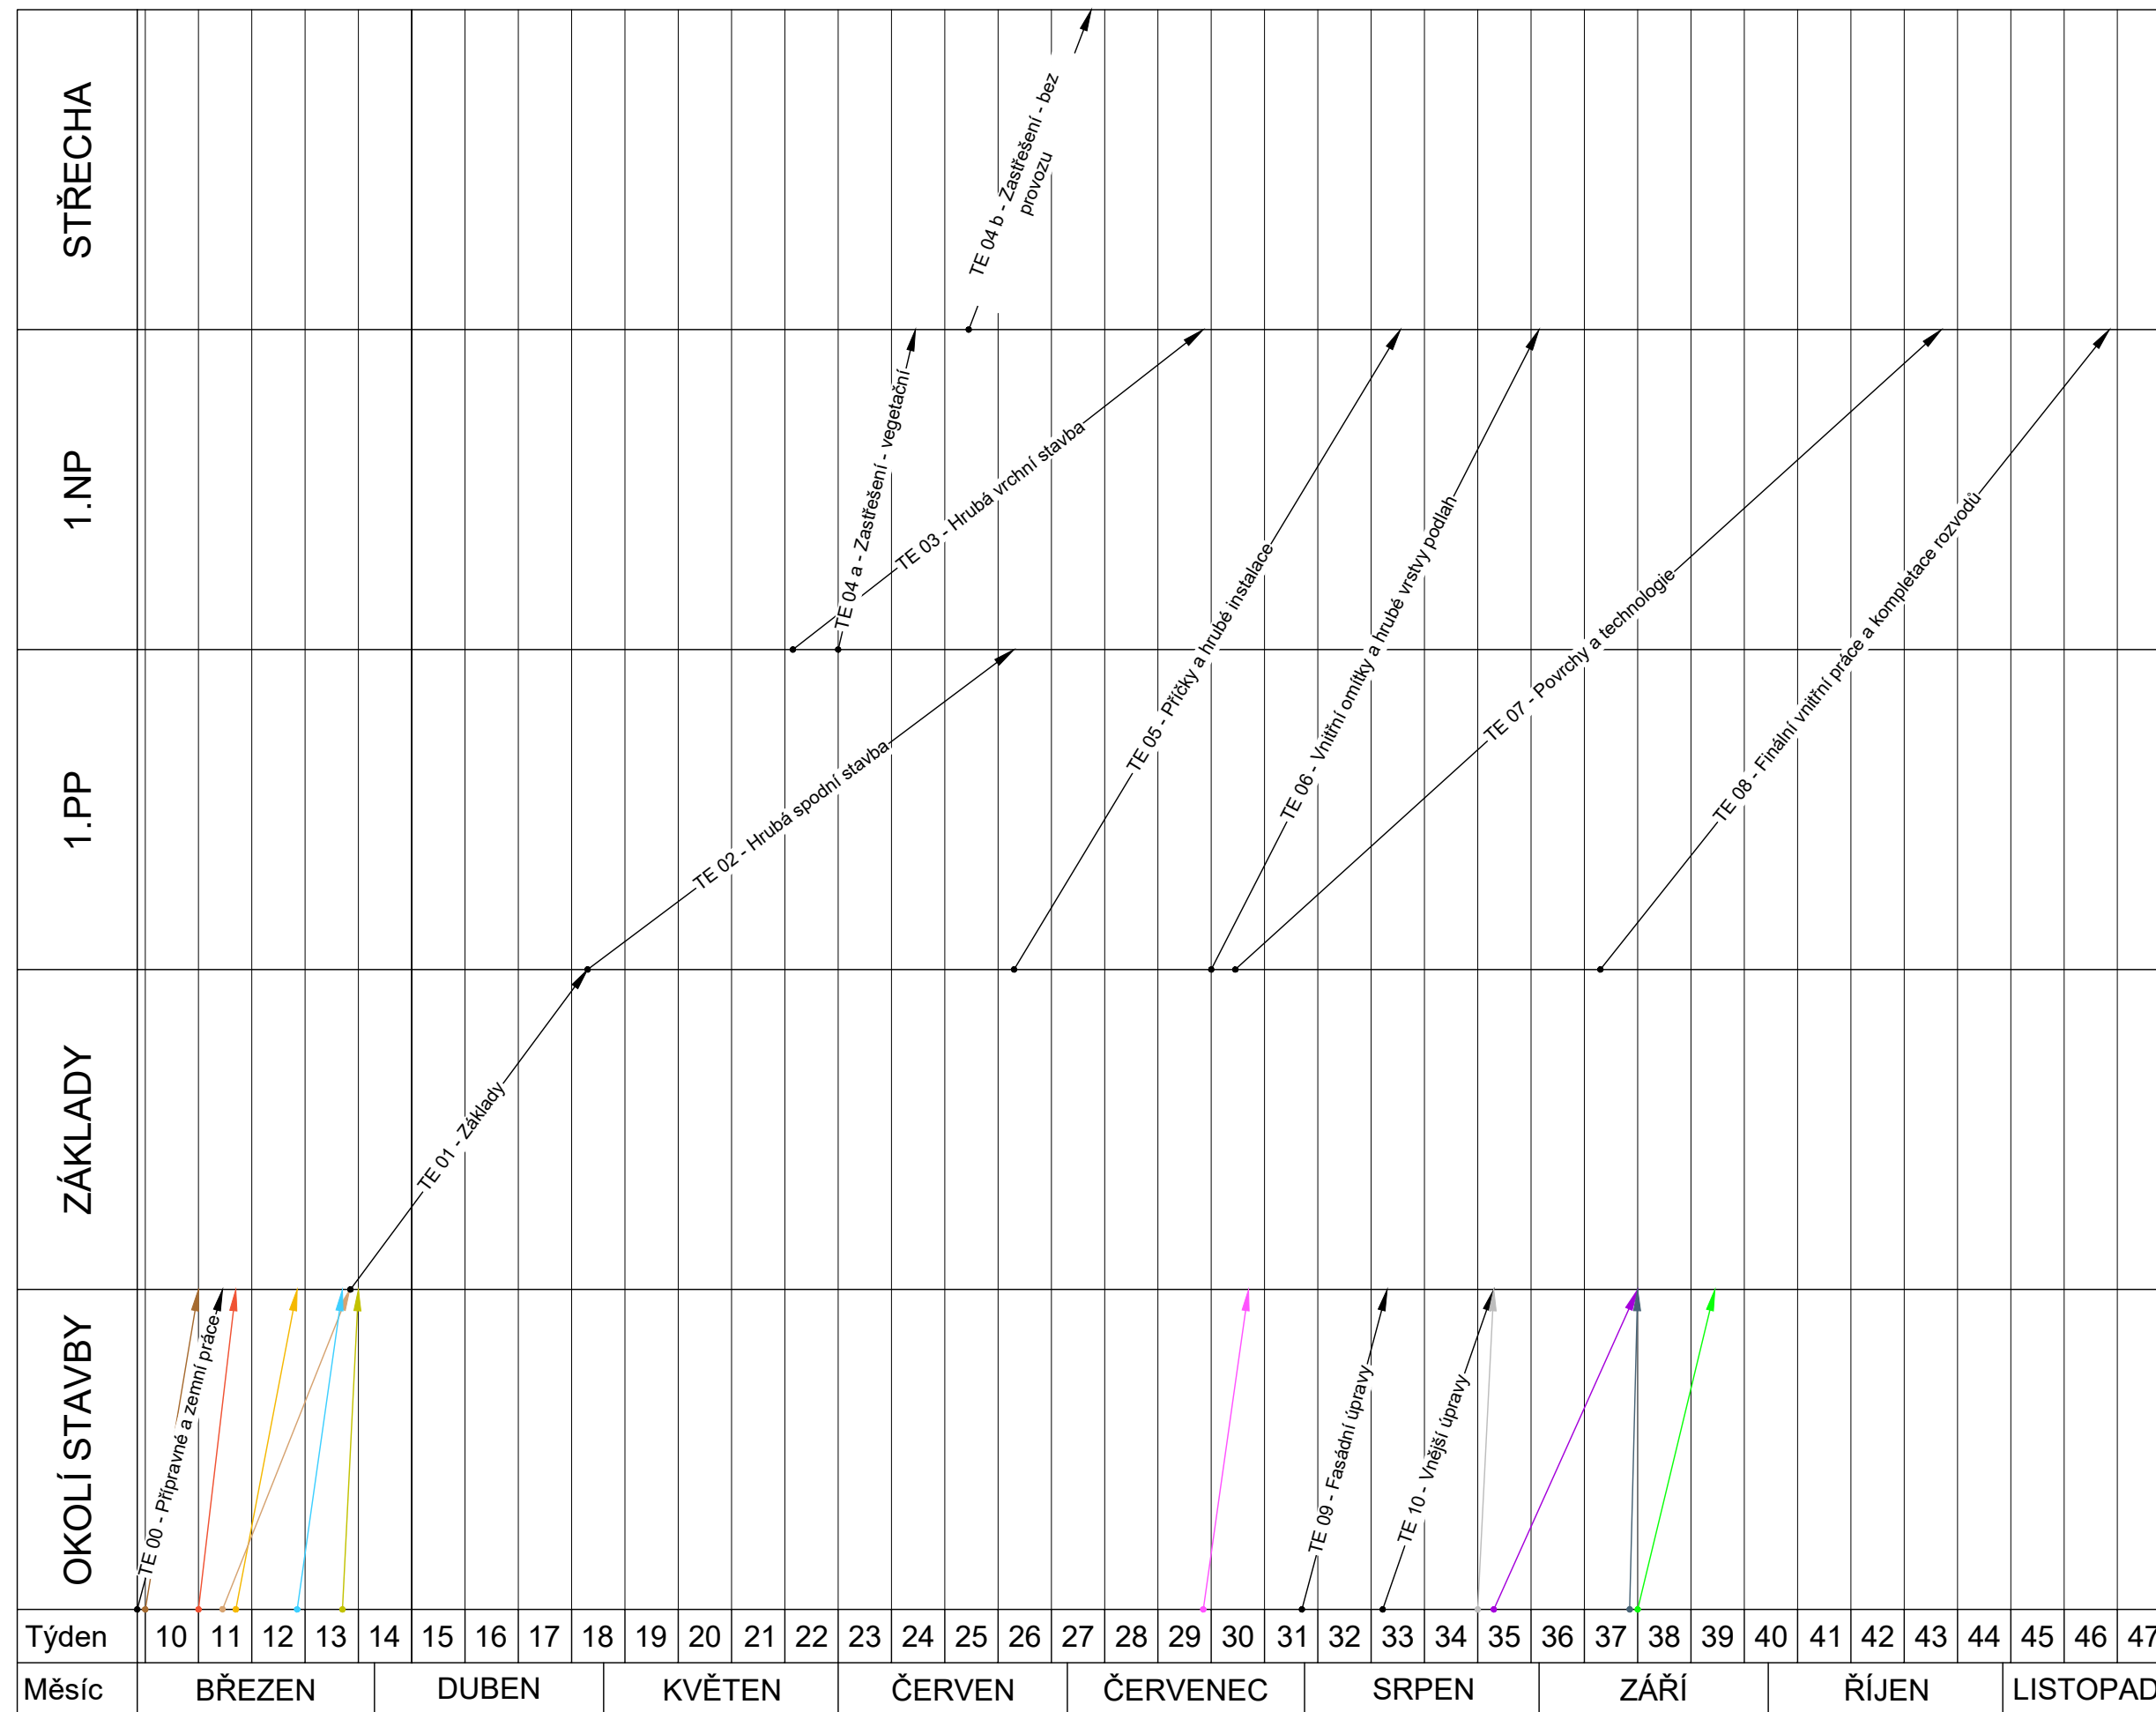

- SO 303 - Hrubé terénní úpravy
- IO 102 - Splašková kanalizace
- IO 202 - Dešťová kanalizace
- IO 302 - Nový vodovodní řád
- IO 402 - Přípojka STL plynu
- SO 305 - Opěrné stěny
- SO 402 - Veřejné osvětlení
- SO 201 - Komunikace v řešeném území
- SO 304 - Konečné terénní a sadové úpravy
- SO 401 - Drobná architektura
- SO 203 - Dopravní značení