




**Postupná metoda**

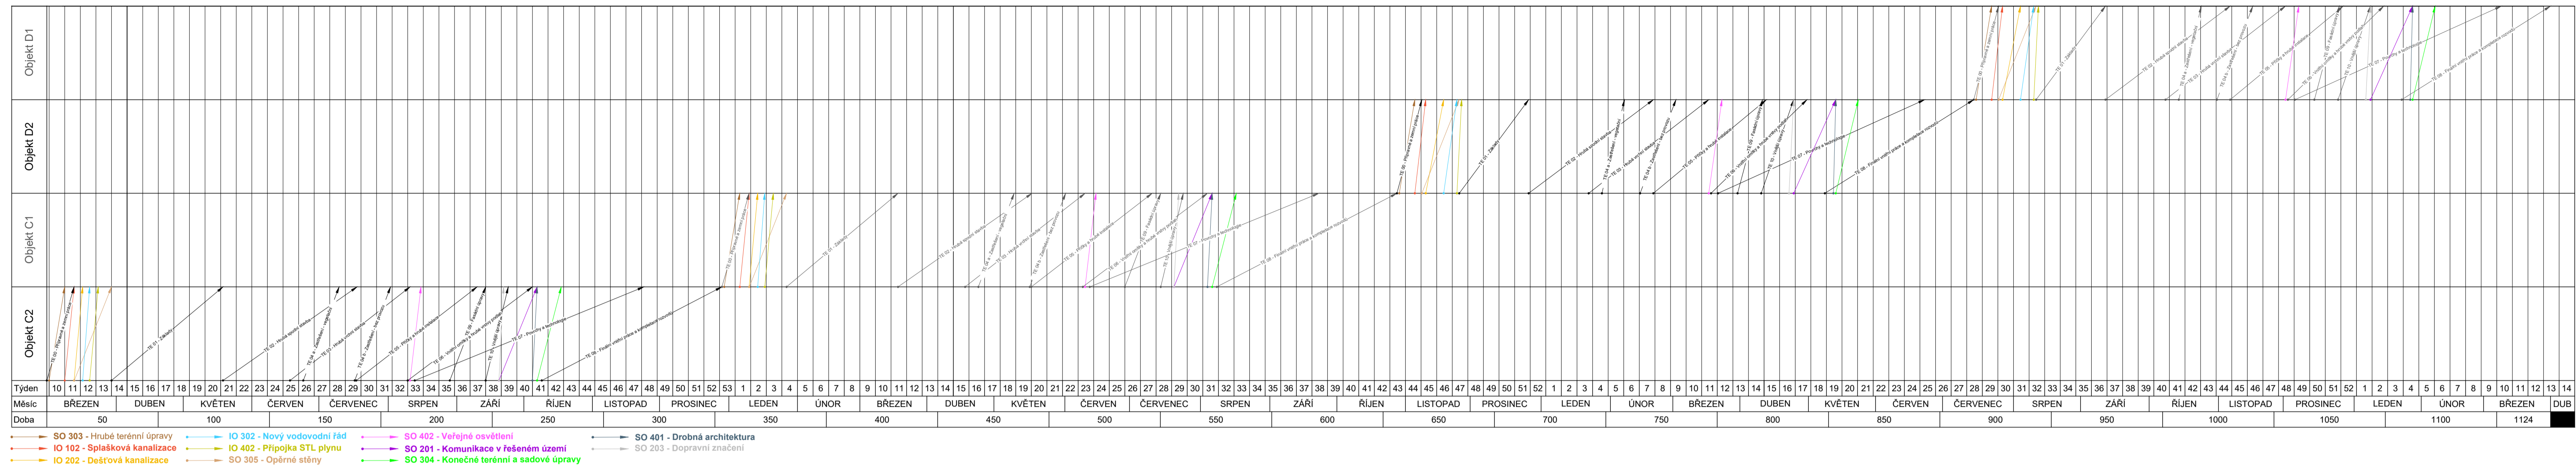


Maximální počet nasazených pracovníků v čase

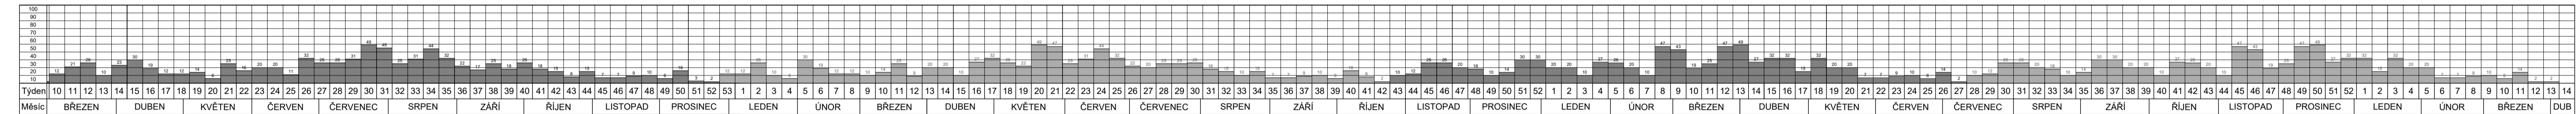


**Souběžná metoda**

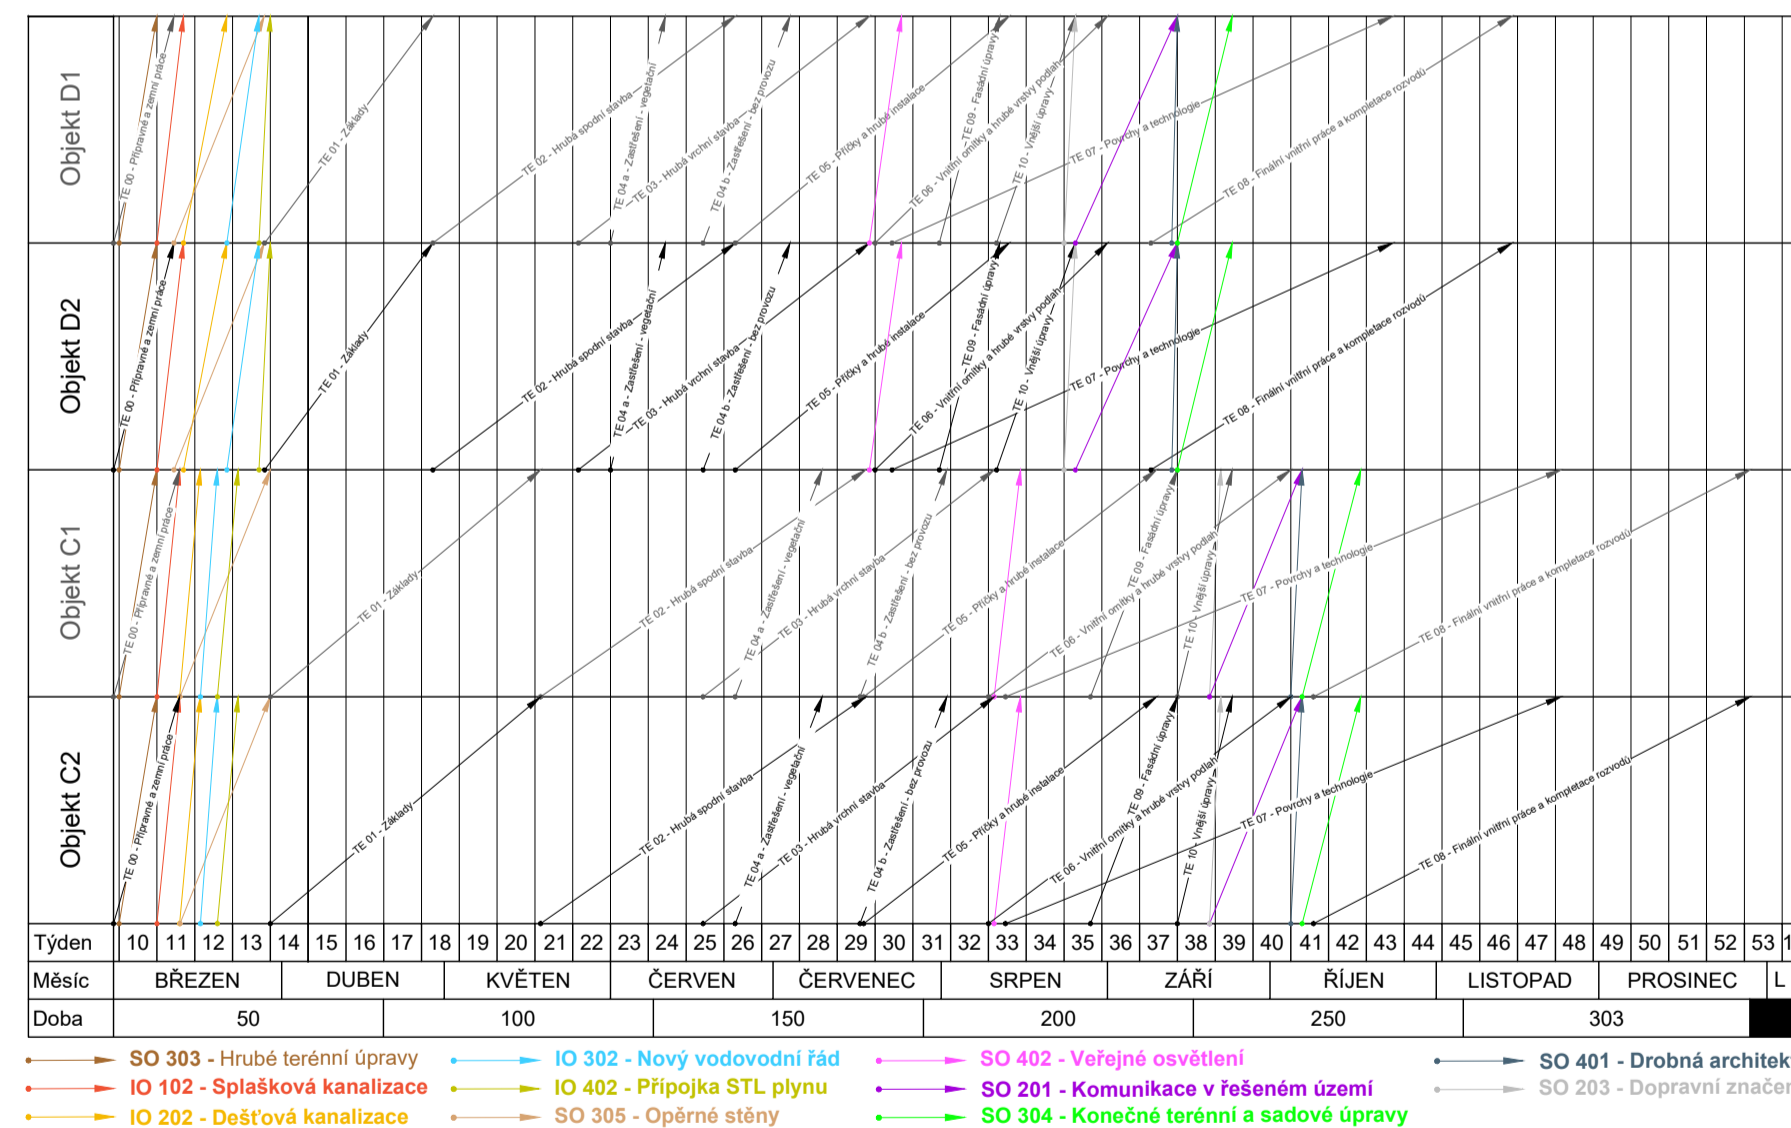


Maximální počet nasazených pracovníků v čase

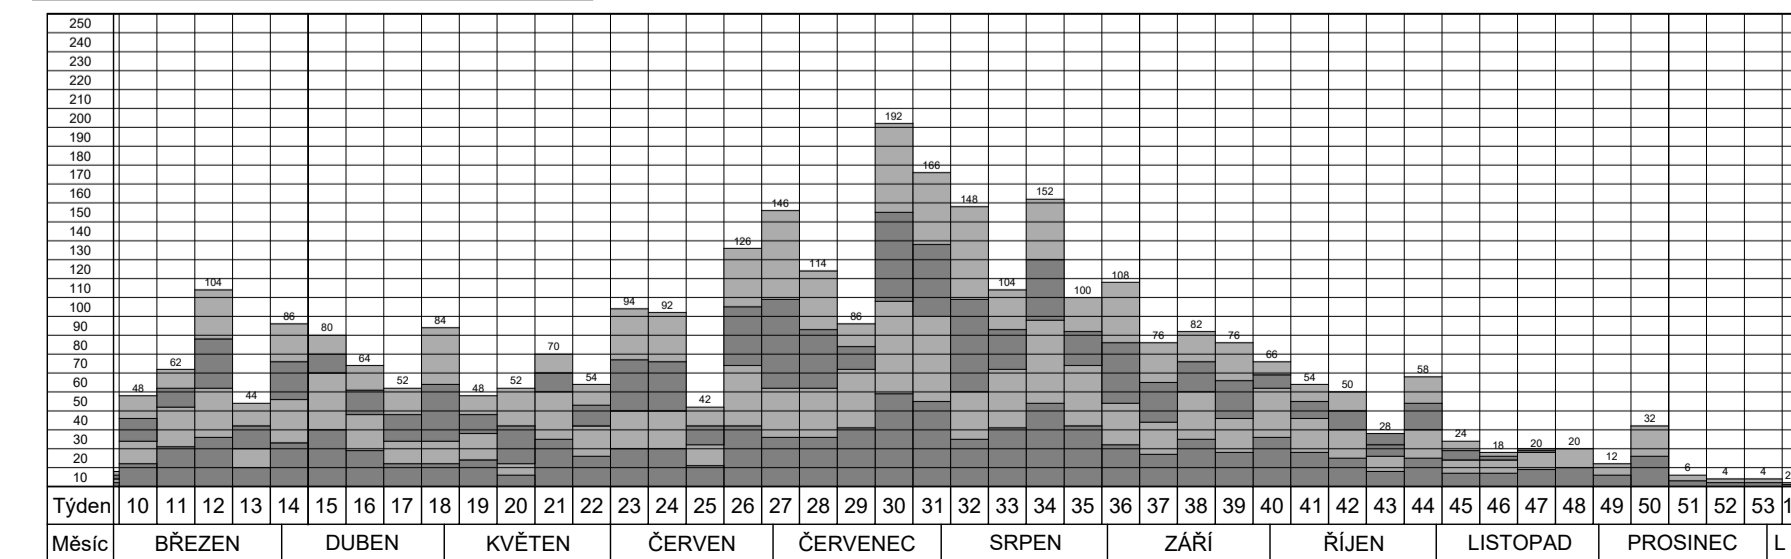


**Proudová metoda**

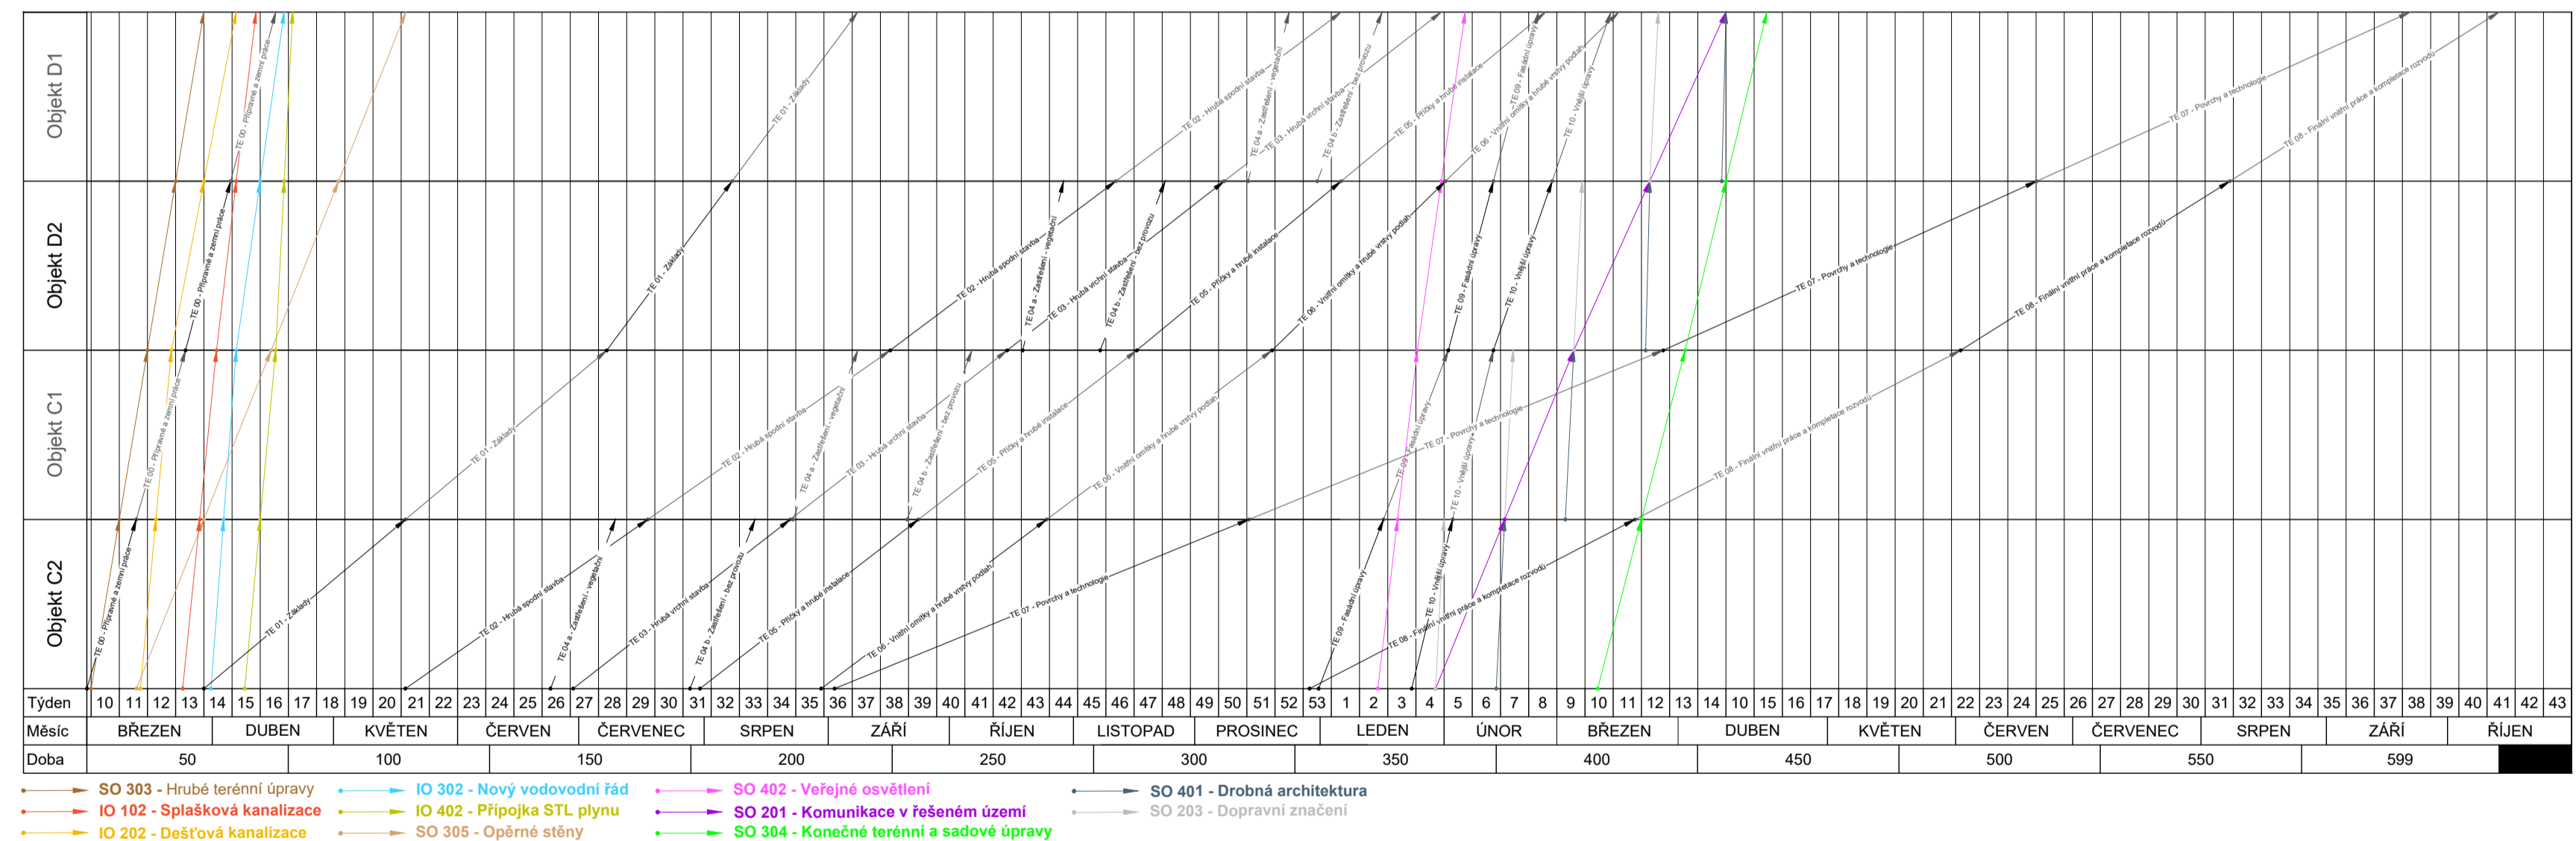

Maximální počet nasazených pracovníků v čase

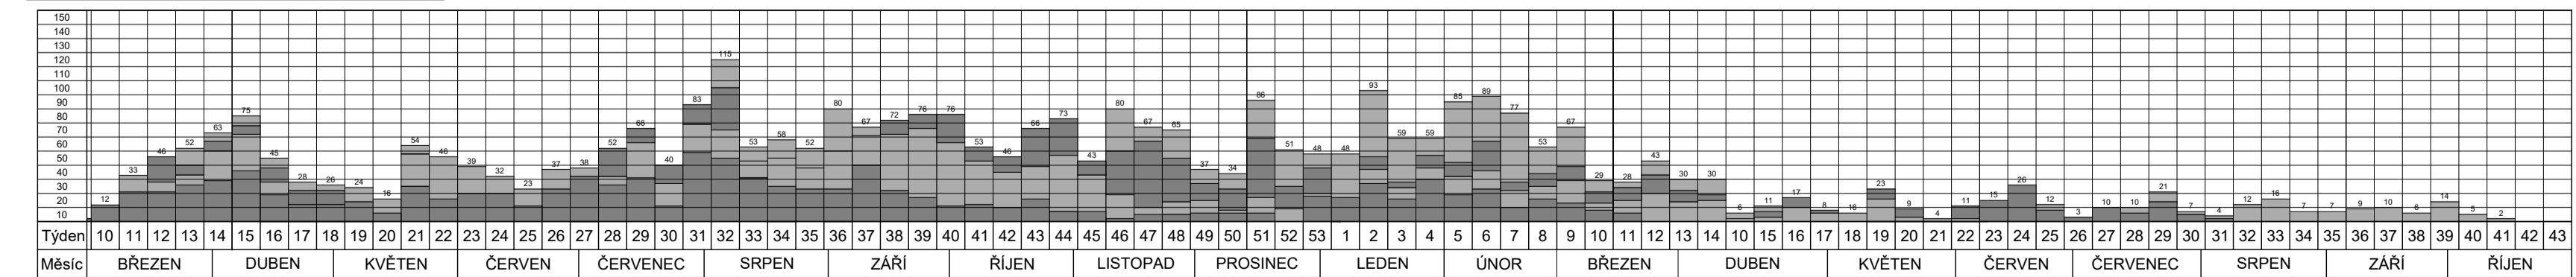

OBOR	KATEDRA	VYPRACOVAL
L	Č. 122	Bc. Jaroslav Šedivec
ROČNÍK	VEDOUČÍ PRÁCE	
2.	Ing. Karel Polák, PhD.	
AKCE :	<b>DIPLOMOVÁ PRÁCE</b> Stavebně technologický rozbor s návrhem postupu řízení výstavby - - Bytový komplex Modřanský háj	
OBSAH :	<b>Příloha č. 6 - Porovnání metod - doba trvání a nasazení pracovníků</b>	

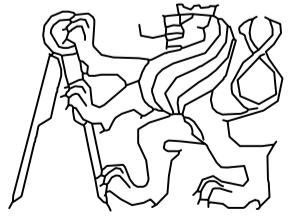

FORMÁT	10 x A4
MĚŘÍTKO	1:4
DATUM	01.01.2020
Č. VÝKR.	