



PODÉLNÝ PROFIL - Propojovací větev mezi SVO a silnicí II/110 M 1:1000/100

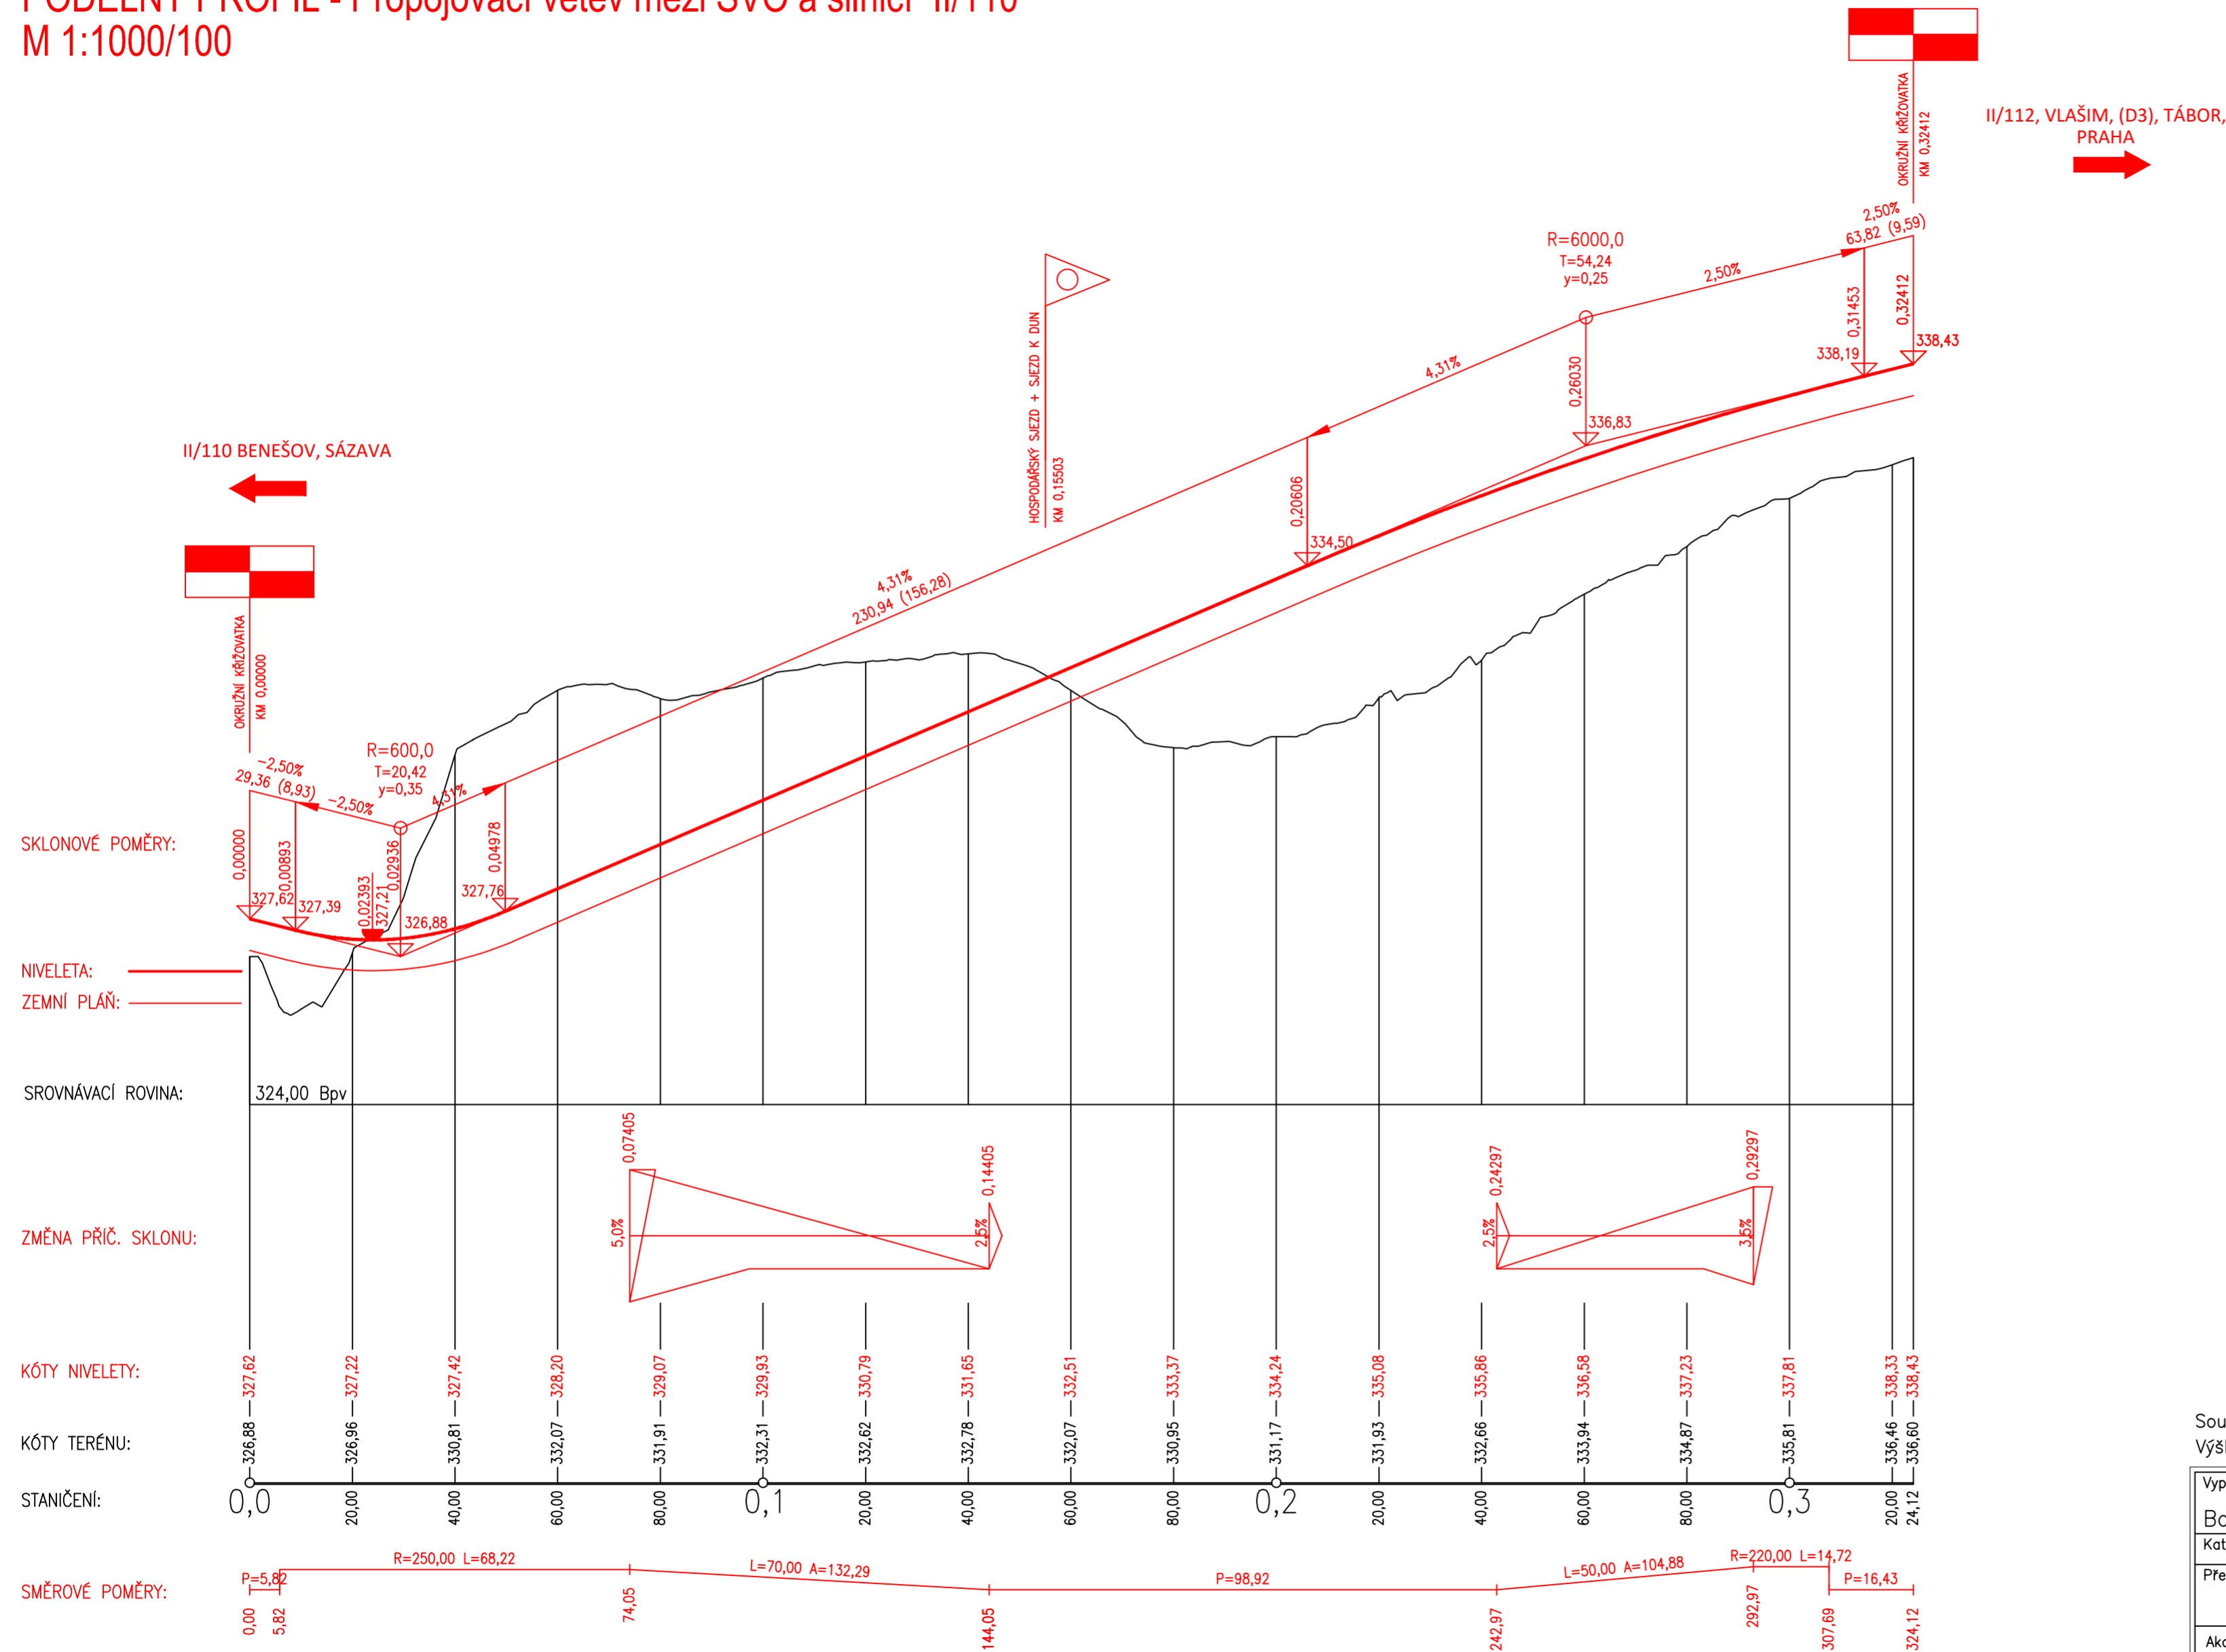

Souř. systém: S-JTSK
Výškový systém: Bpv

Vypracoval:	Vedoucí práce:	Školní rok:	
Bc. Jakub Čejka	Ing. Jaromíra Ježková	2020/2021	
Katedra: K136 – Katedra silničních staveb			
Předmět:			
Diplomová práce			
Akce:	Severovýchodní obchvat města Benešov		Datum: 01/2021
Formát: 3xA4		Stupeň: ST	
Příloha: PODÉLNÝ PROFIL – Propojovací větev mezi SVO a silnicí II/110		Č.výkr.: B.6.2	Měřítka: 1:1000/100