



VZOROVÝ PŘÍČNÝ ŘEZ, M 1:50
STŘECHOVITÝ SKLON

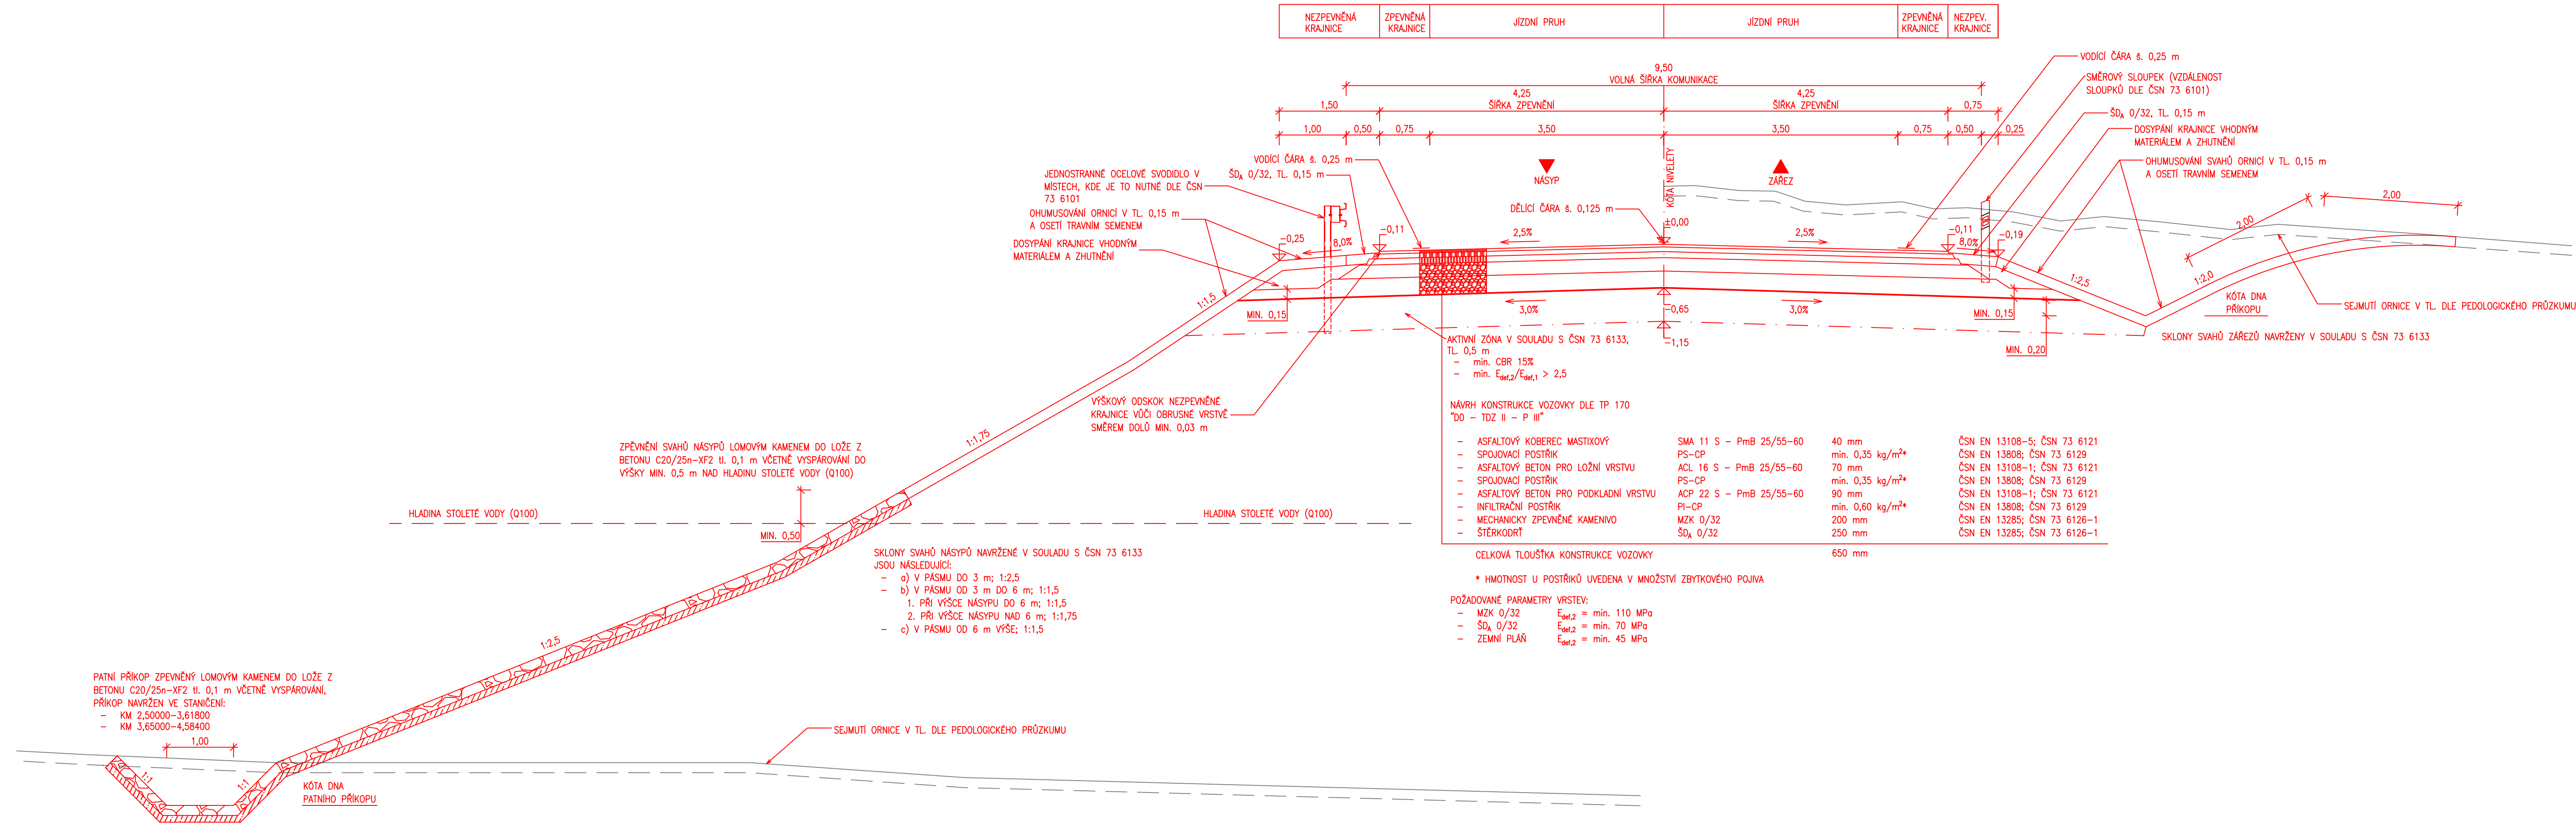

VÝŠKOVÝ SYSTÉM: BPV
SOUŘADNICOVÝ SYSTÉM: S-JTSK

OBOR:	KATEDRA:	VYPRACOVAL:	 <p>ČVUT FAKULTA STAVEBNÍ</p>
K:	K136 – KATEDRA SILNIČNÍCH STAVEB	Bc. ŠTĚPÁN POPEK	
ROČNÍK:	VEDOUcí PRÁCE:		
MGR/2:	Ing. PETR PÁNEK, Ph.D.		
AKCE:	DIPLOMOVÁ PRÁCE: JIŽNÍ OBCHVAT MĚLNÍKA		FORMÁT: 5x44 MĚŘITKO: 1:50
PŘÍLOHA:	DUR – VÝKRESOVÁ DOKUMENTACE		DATUM: 12/2020 Č. VÝKR.: 5.
OBSAH:	VZOROVÝ PŘÍČNÝ ŘEZ – STŘECHOVITÝ SKLON		Č. PŘÍLOHY: III.D.