
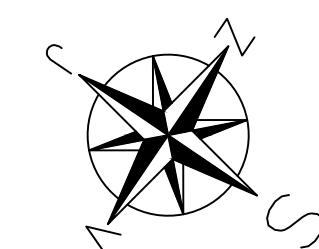


DOKUMENTACE PRO ÚZEMNÍ ROZHODNUTÍ SITUACE ŠIRŠÍCH VZTAHŮ M 1: 20 000

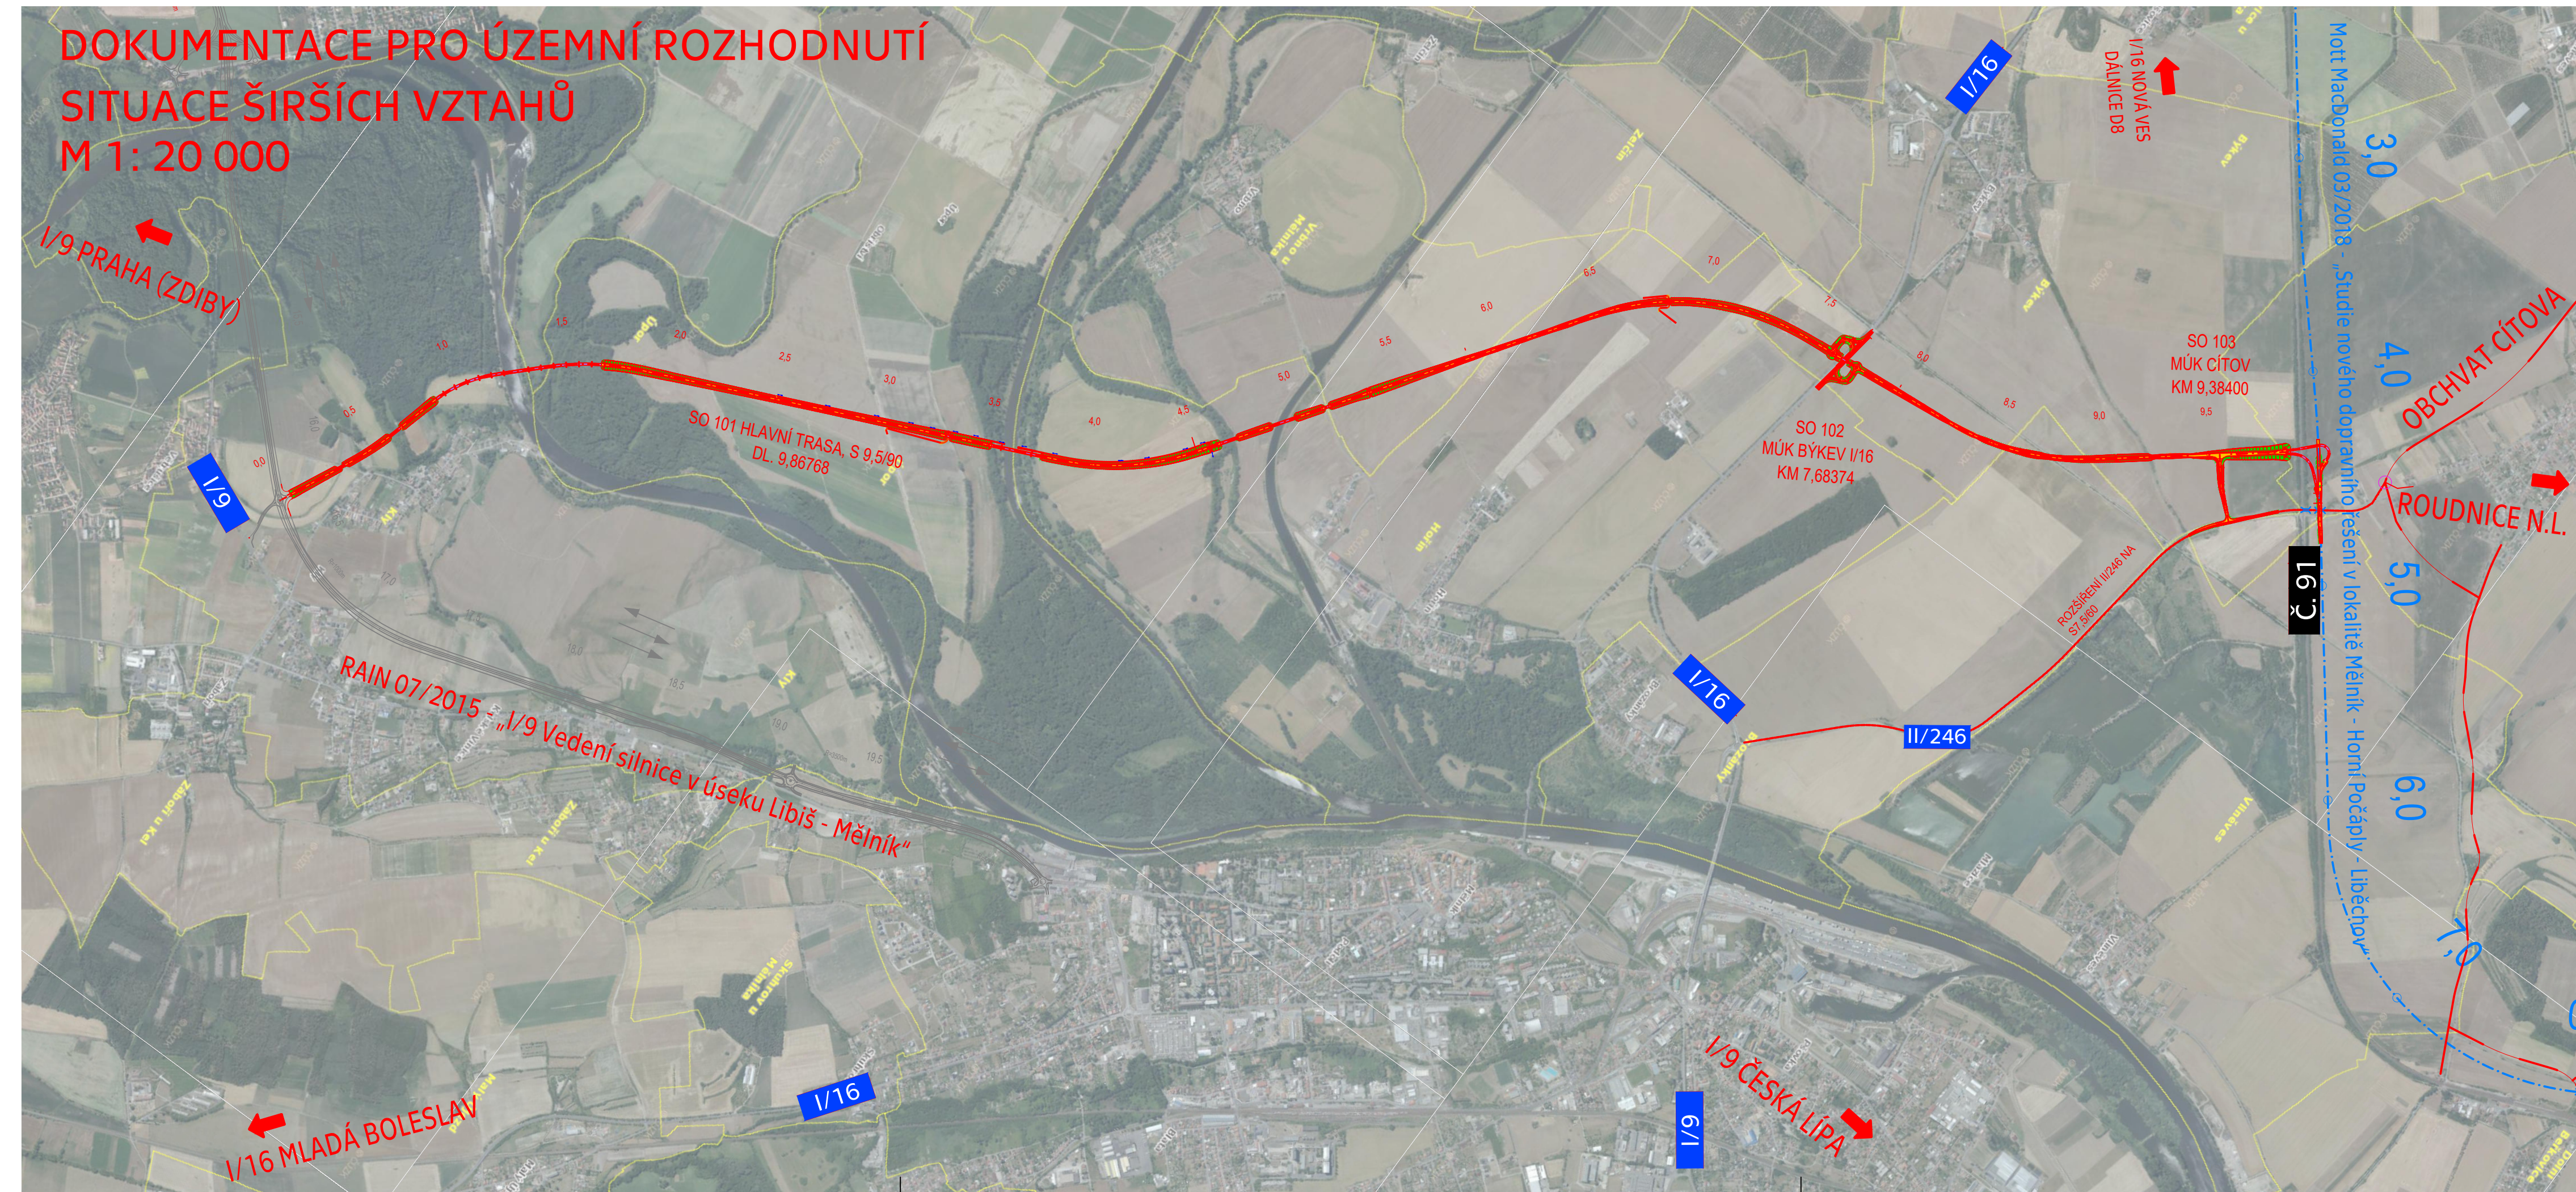

SOUŘADNICOVÝ SYSTÉM: S-JTSK

OBOR:	KATEDRA:	VYPRACOVAL:
K	K136 – KATEDRA SILNIČNÍCH STAVEB	Bc. ŠTĚPÁN POPEK
ROČNÍK:	VEDOUcí PRÁCE:	
MGR/2.	Ing. PETR PÁNEK, Ph.D.	

AKCE:
DIPLOMOVÁ PRÁCE:
JIŽNÍ OBCHVAT MĚLNÍKA

PŘÍLOHA:
DUR – SITUAČNÍ VÝKRESY

OBSAH:
SITUACE ŠIRŠÍCH VZTAHŮ

<p>ČVUT FAKULTA STAVEBNÍ</p>			
		FORMÁT	4xA4
		MĚŘITKO	1:20 000
		DATUM	12/2020
		Č. VÝKR.	1.
		Č. PŘÍLOHY	III.C.