


**VYHLEDÁVACÍ STUDIE
VARIANTA A - SITUACE - M 1:10 000
KM 0,00000 - 9,86768**

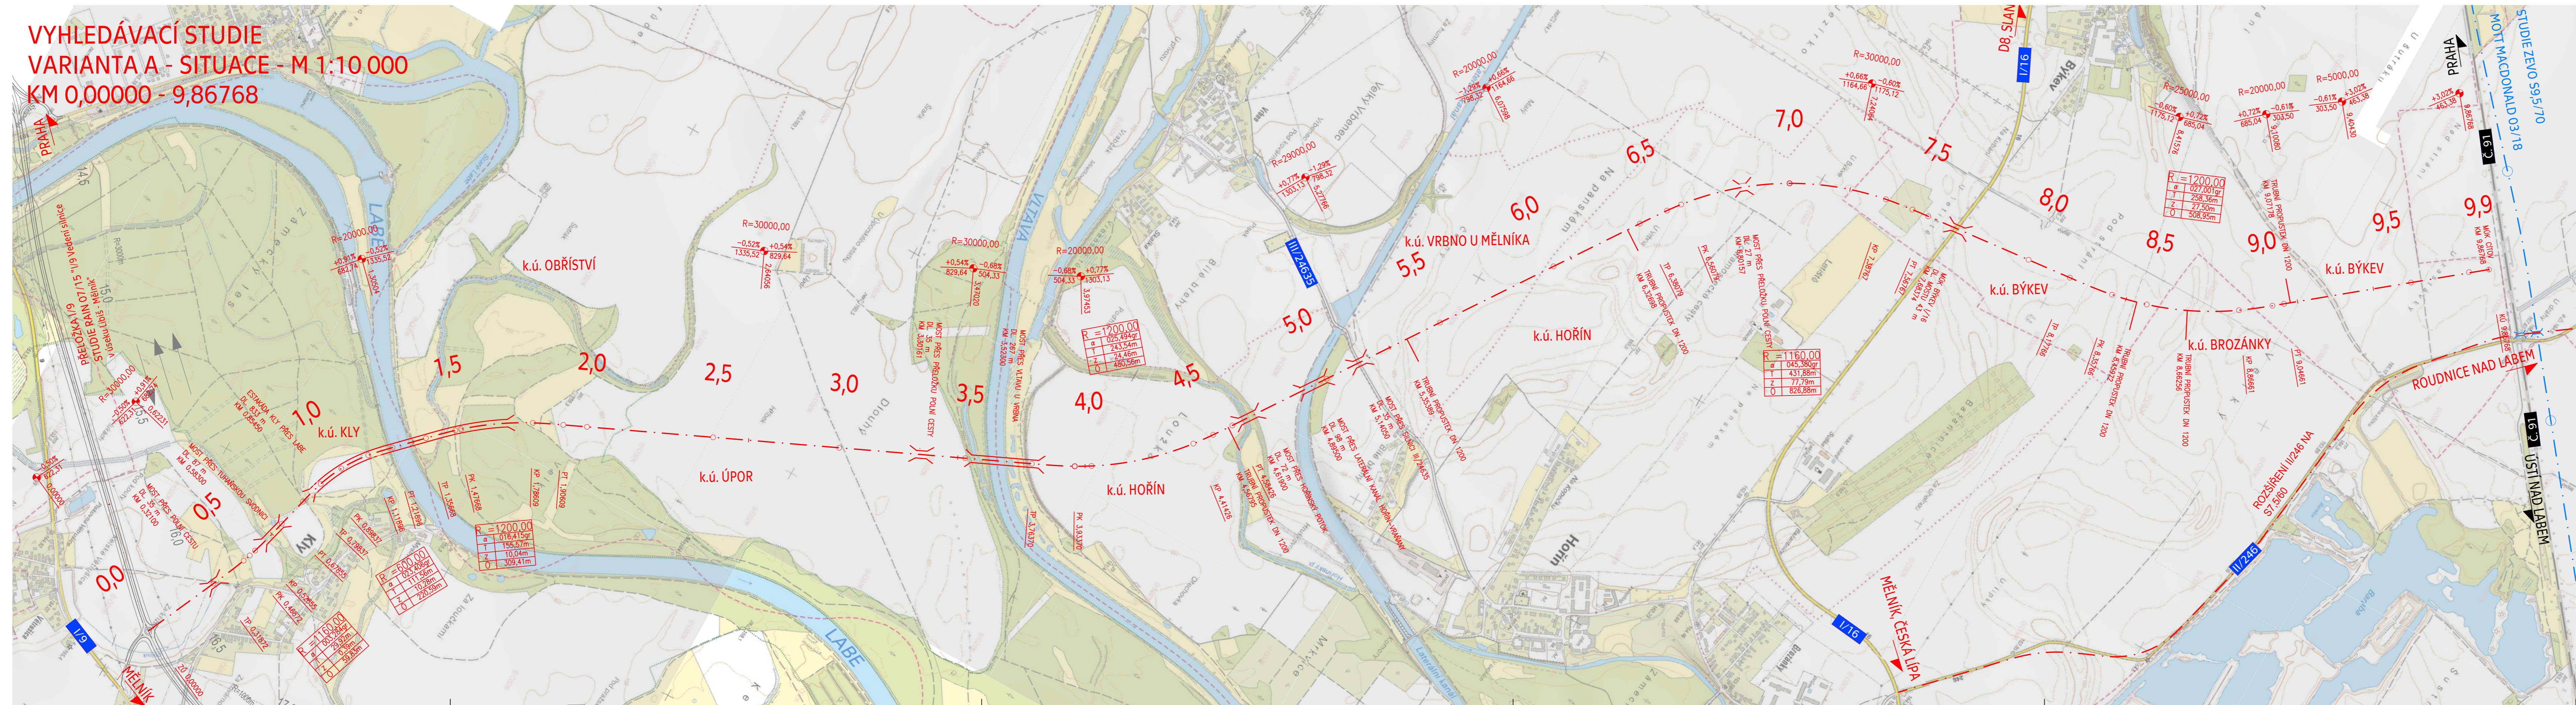


SOUŘADNICOVÝ SYSTÉM: S-JTSK

OBOR:	KATEDRA:	VYPRACOVAL:
K	K136 - KATEDRA SILNIČNÍCH STAVEB	Bc. ŠTĚPÁN POPEK
ROČNÍK:	VEDOUČÍ PRÁCE:	
MGR/2.	Ing. PETR PÁNEK, Ph.D.	
AKCE:		

DIPLOMOVÁ PRÁCE:
JIŽNÍ OBCHVAT MĚLNÍKA

PŘÍLOHA:	VYHLEDÁVACÍ STUDIE - VÝKRESOVÁ ČÁST
OBSAH:	SITUACE - VARIANTA A

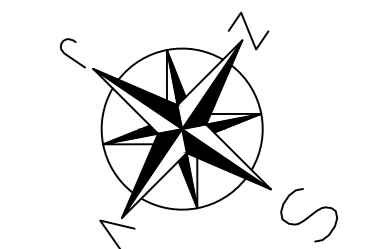

FORMÁT	6x4
MĚŘITKO	1:10 000
DATUM	12/2020
Č. VÝKR.	2.
Č. PŘÍLOHY	II.B.