


MS2dpa 34,5/27,2/50
Vzorový příčný řez v oblouku, intravilán,
v místě opěrné zdi a šikmého stání

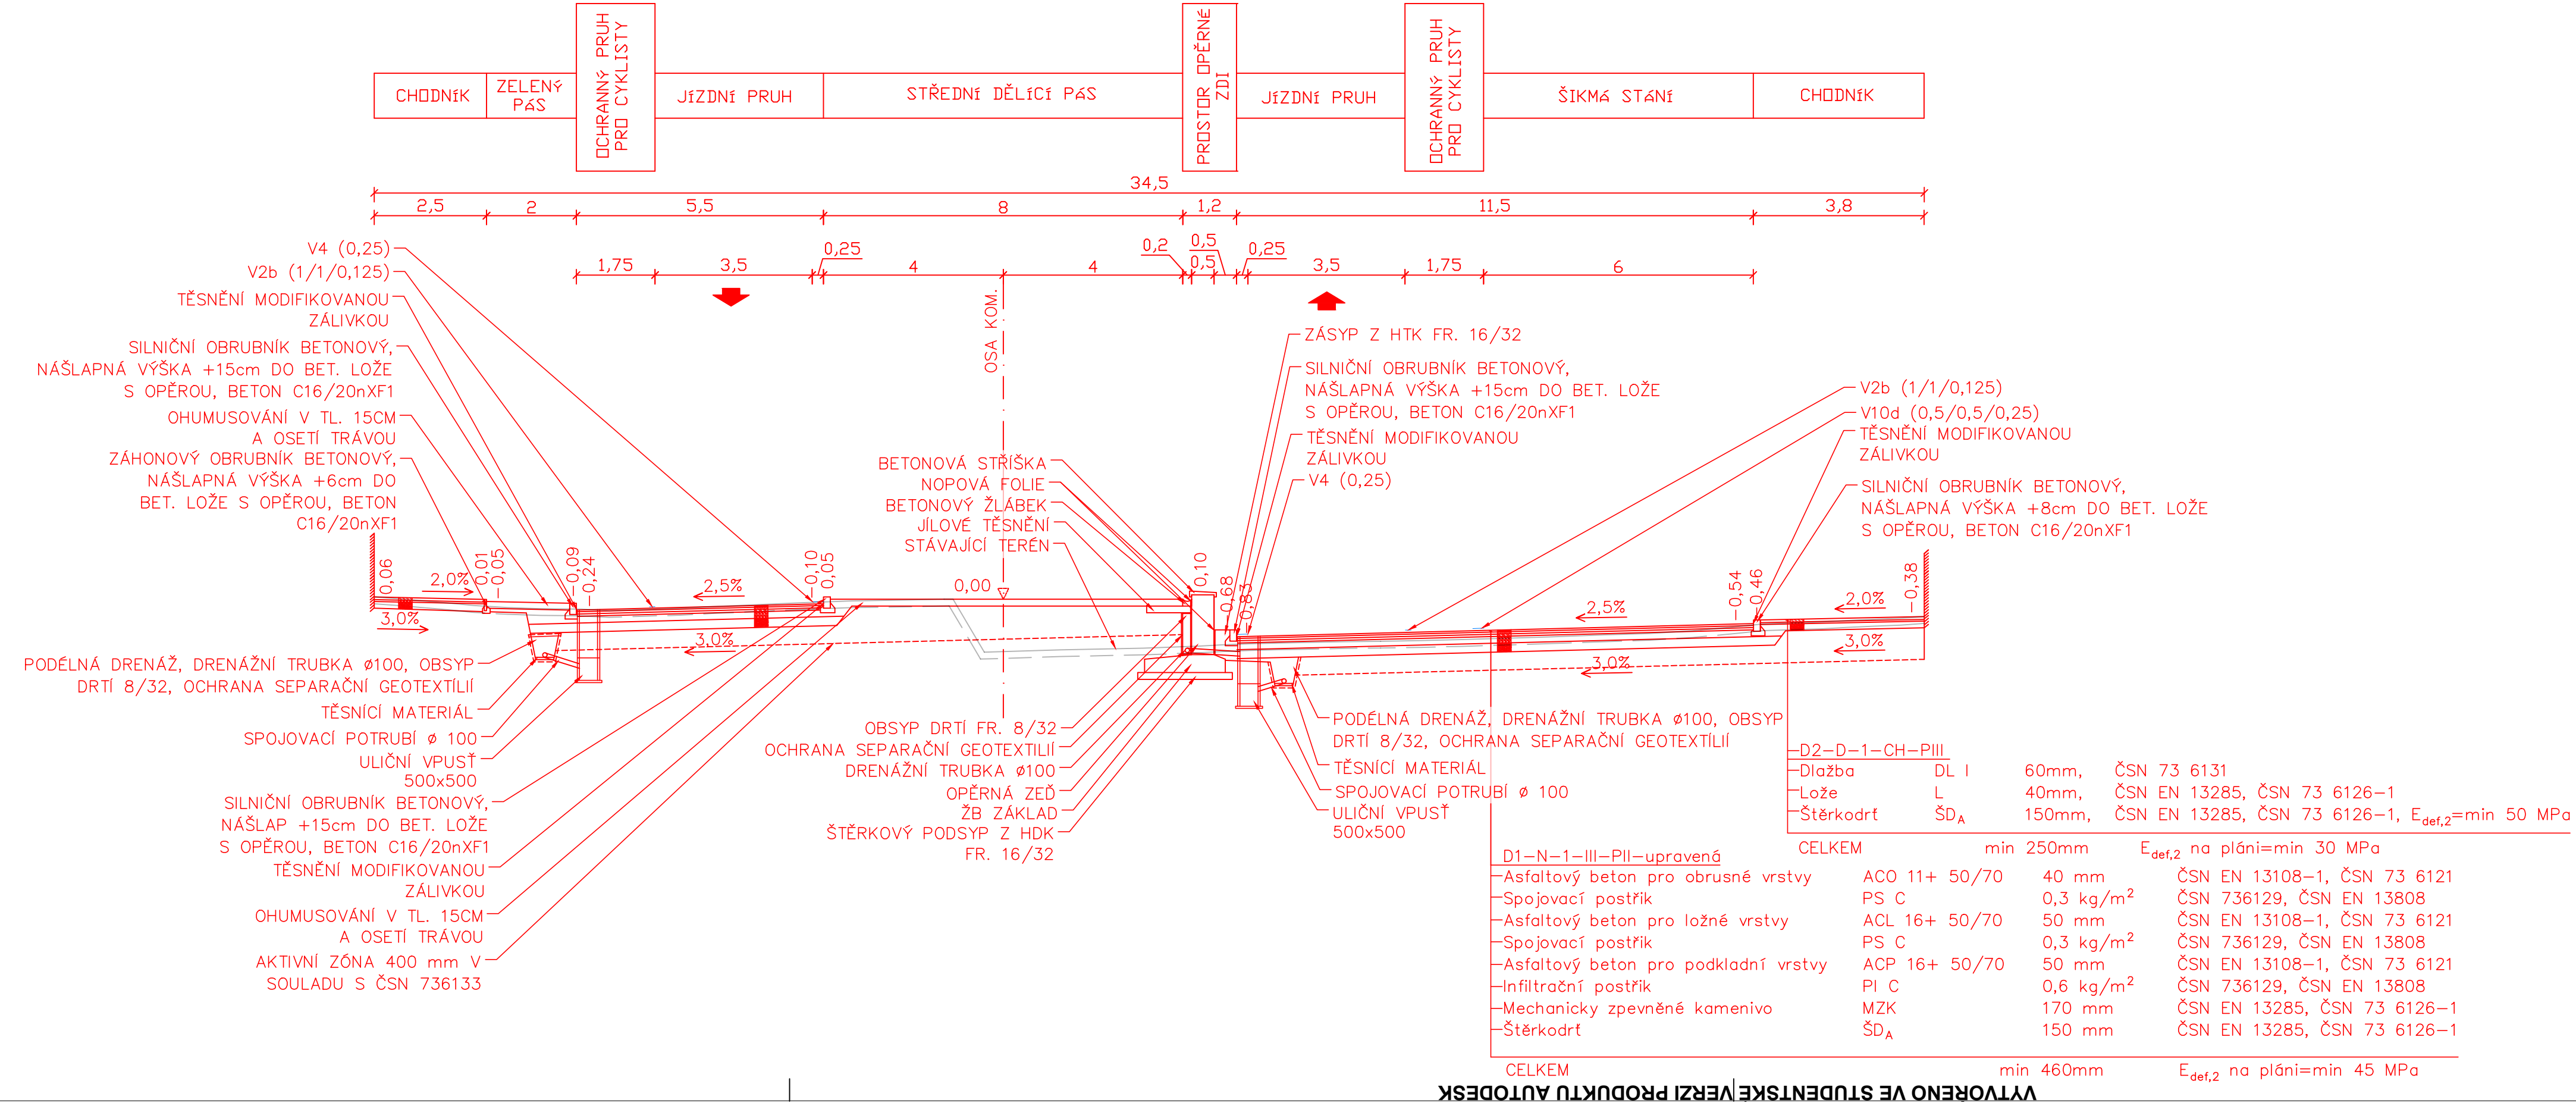

Souřadnicový systém S-JTSK, Výškový systém Bp

VYPRACOVAL: Bc. Ondřej Růžička	VEDOUcí DIPLOMOVÉ PRÁCE: Doc. Ing. Ludvík Věbr, CSc.	
SEMESTR: ZIMNÍ	AKADEMICKÝ ROK: 2020/2021	
KATEDRA: K136 - KATEDRA SILNIČNÍCH STAVEB		DATUM: 12/2020
PŘEDMĚT: 136DPM - DIPLOMOVÁ PRÁCE		FORMÁT: 4xA4
NÁZEV PROJEKTU: MODERNIZACE MÍSTNÍ KOMUNIKACE - ULICE V HOLEŠOVIČKÁCH		MĚŘÍTKO: 1:50
ČÍSLO PŘÍLOHY: 5.2	NÁZEV PŘÍLOHY: VZOROVÝ PŘÍČNÝ ŘEZ - VARIANTA 1 č.2	STUPEŇ PD: STUDIE