


MS4dp 38,27/22/50  
Vzorový příčný řez v přímé, intravilán,  
v místě podélného stání

VYTVOŘENO VE STUDENTSKÉ VERZI PRODUKTU AUTODESK

VYTVOŘENO VE STUDENTSKÉ VERZI PRODUKTU AUTODESK

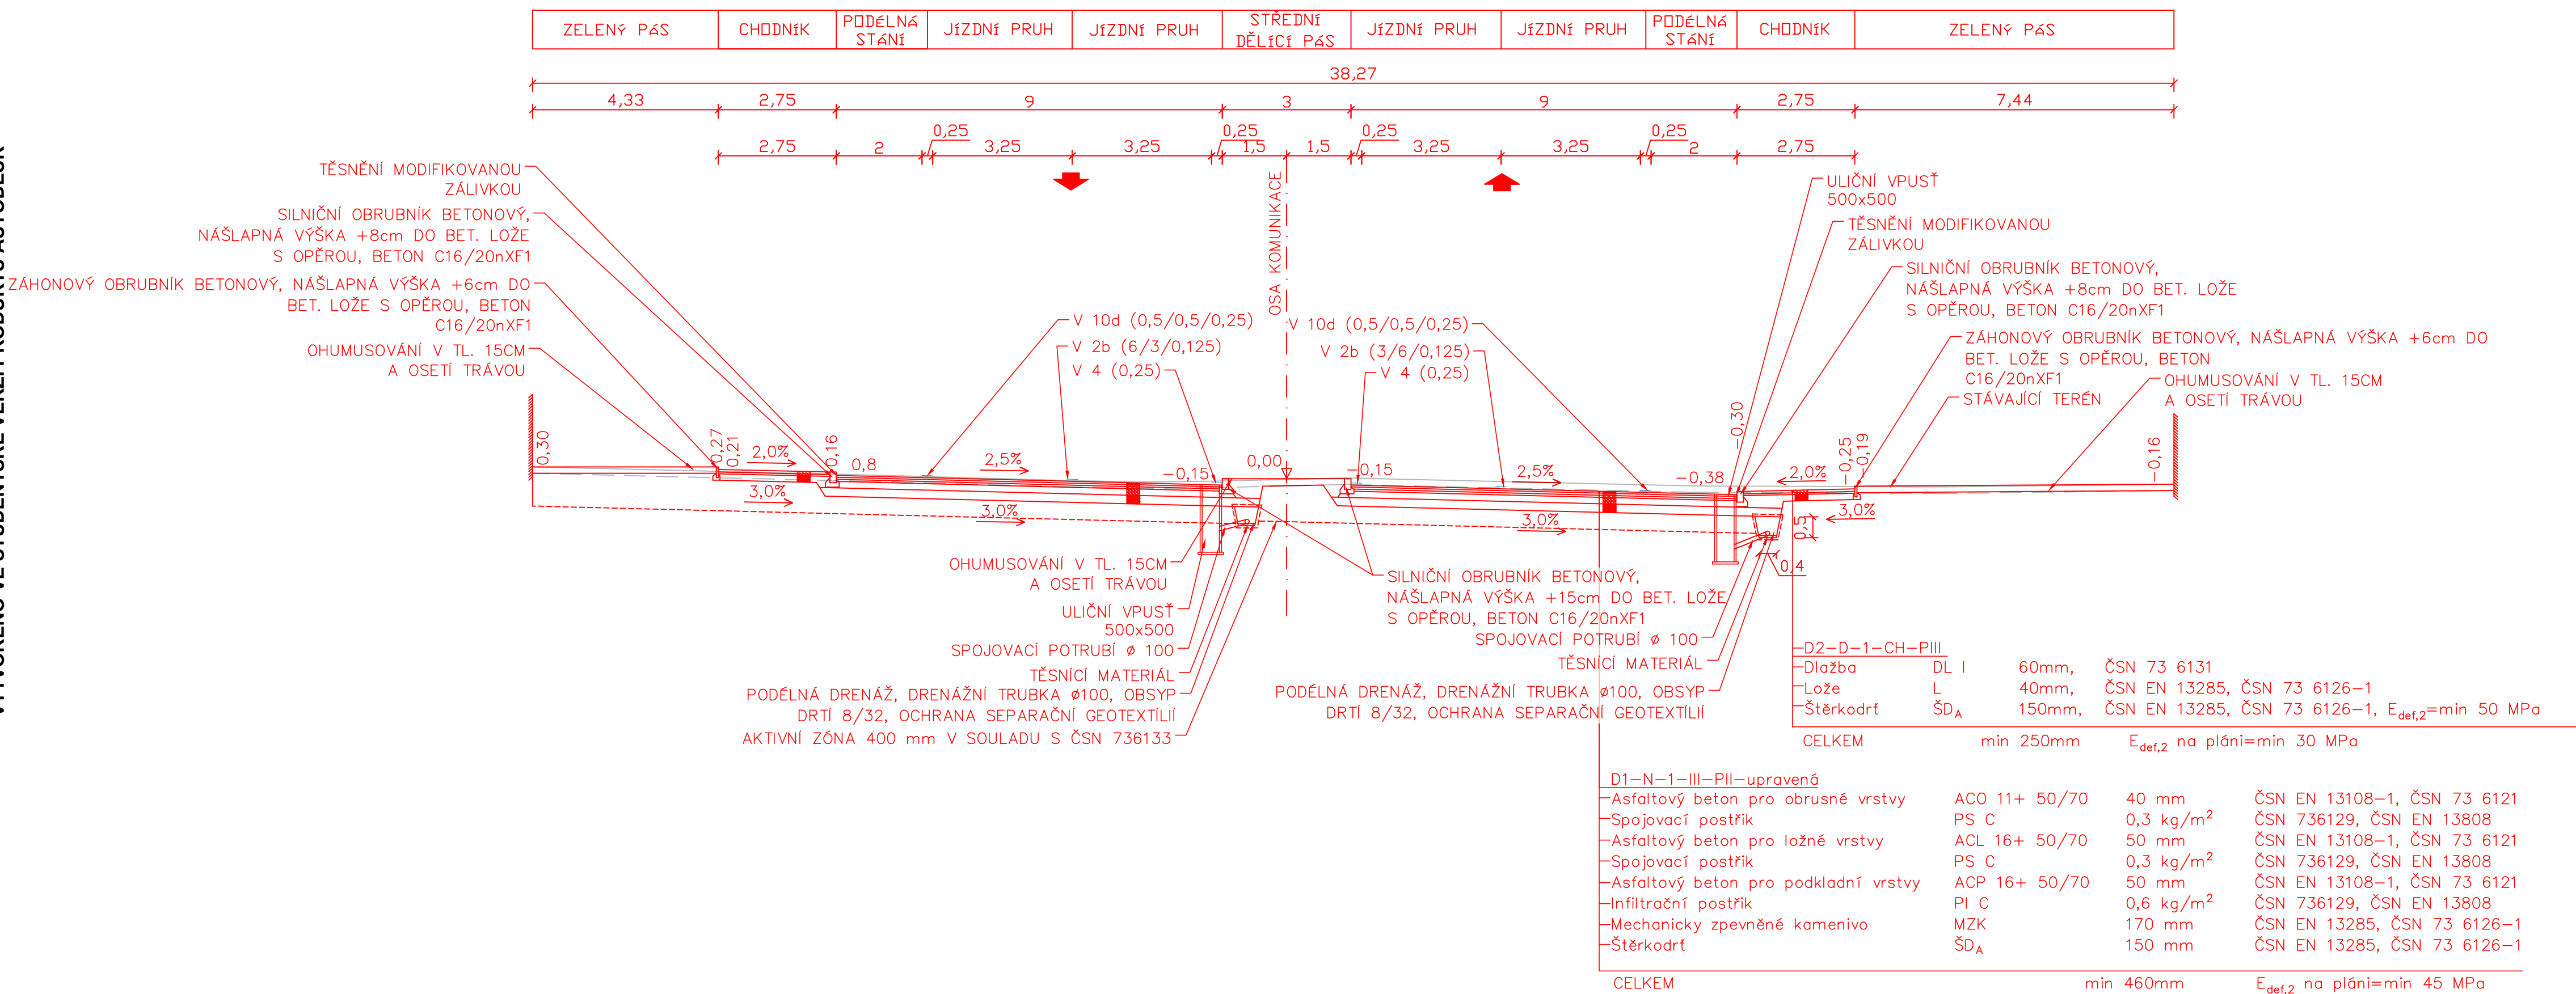

Souřadnicový systém S-JTSK, Výškový systém Bp

VYPRACOVAL: <b>Bc. Ondřej Růžička</b>	VEDOUcí DIPLOMOVÉ PRÁCE: <b>Doc. Ing. Ludvík Vébr, CSc.</b>	
SEMESTR: <b>ZIMNÍ</b>	AKADEMICKÝ ROK: <b>2020/2021</b>	
KATEDRA: <b>K136 - KATEDRA SILNIČNÍCH STAVEB</b>		
PŘEDMĚT: <b>136DPM - DIPLOMOVÁ PRÁCE</b>		
NÁZEV PROJEKTU: <b>MODERNIZACE MÍSTNÍ KOMUNIKACE - ULICE V HOLEŠOVIČKÁCH</b>		DATUM: <b>12/2020</b>
ČÍSLO PŘÍLOHY: <b>5.3</b>		FORMÁT: <b>4xA4</b>
NÁZEV PŘÍLOHY: <b>VZOROVÝ PŘÍČNÝ ŘEZ - VARIANTA 2 č.1</b>		MĚŘÍTKO: <b>1:50</b>
		STUPEŇ PD: <b>STUDIE</b>