


Podrobný podélný profil: Místní sběrné komunikace ulice V Holešovičkách, M :2000/200, Rozsah: km 0,00000 - km 2205,55

KRAJ: PRAHA	PRAHA	PRAHA	PRAHA
KATASTRÁLNÍ OZEMÍ: LIBEŇ	LIBEŇ	LIBEŇ	LIBEŇ
ULICE: MOST BARIKÁDNÍKŮ	MOST BARIKÁDNÍKŮ	V HOLEŠOVIČKÁCH	V HOLEŠOVIČKÁCH
PARCELY:		3741	3741
DRUH POZEMKŮ: OSTATNÍ PLOCHA-SILNICE	OSTATNÍ PLOCHA-SILNICE	OSTATNÍ PLOCHA-SILNICE	OSTATNÍ PLOCHA-SILNICE

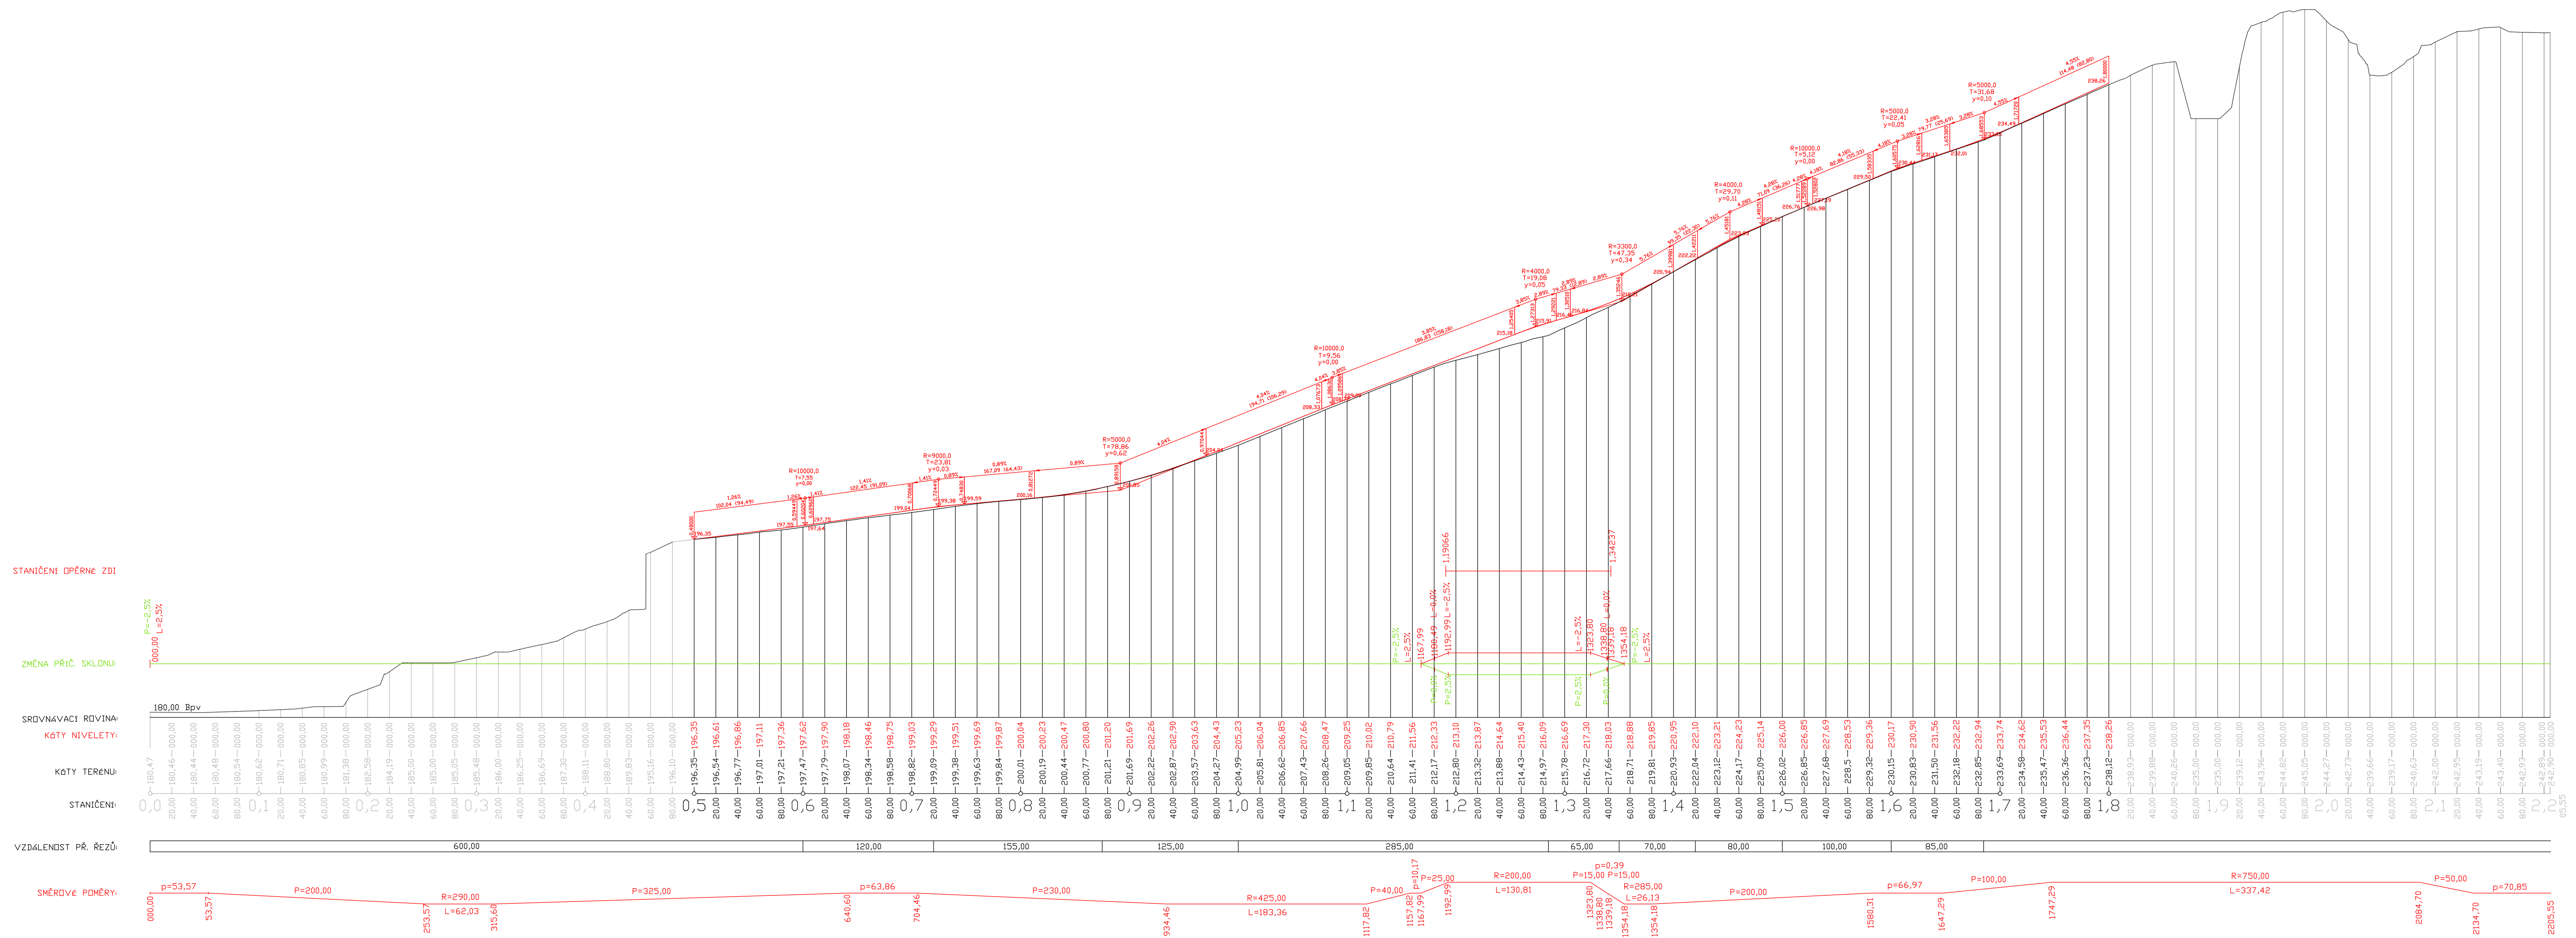

Soúladnicový systém S-JTSK, Výškový systém Bpv

VYPRÁVOVAL: Bc. Ondřej Růžička	MÉDIOU DIPLOMOVÉ PRÁCE: Doc. Ing. Ludvík Věbr, CSc.	
SEMESTR: ZIMNÍ	AKADEMICKÝ ROK: 2020/2021	
KATEGORIE: K136 - KATEDRA SILNIČNÍCH STAVEB		
PŘEDMĚT: 136DPM - DIPLOMOVÁ PRÁCE	DATA: 12/2020	
NAZEV PROJEKTU: MODERNIZACE MÍSTNÍ KOMUNIKACE - ULICE V HOLEŠOVIČKÁCH	FORMÁT: 14x44	
ČÍSLO PRŮBĚHU: 4.1	NAZEV PRŮBĚHU: PODELNÝ PROFIL - VARIANTA 1	STUPEŇ PD: STUDIE