


Podrobný podélný profil: Místní sběrné komunikace ulice V Holešovičkách, M :2000/200, Rozsah: km 0,00000 - km 2205,55

KRAJ: PRAHA	PRAHA	PRAHA	PRAHA
KATASTRÁLNÍ OZEMÍ: LIBEŇ	LIBEŇ	LIBEŇ	LIBEŇ
ULICE: MOST BARKADŇKŮ	MOST BARKADŇKŮ	V HOLEŠOVIČKÁCH	LIBEŇSKÁ
PARCELY:		3741	
DRUH POZEMKŮ: OSTATNÍ PLOCHA-SILNICE	OSTATNÍ PLOCHA-SILNICE	OSTATNÍ PLOCHA-SILNICE	OSTATNÍ PLOCHA-SILNICE

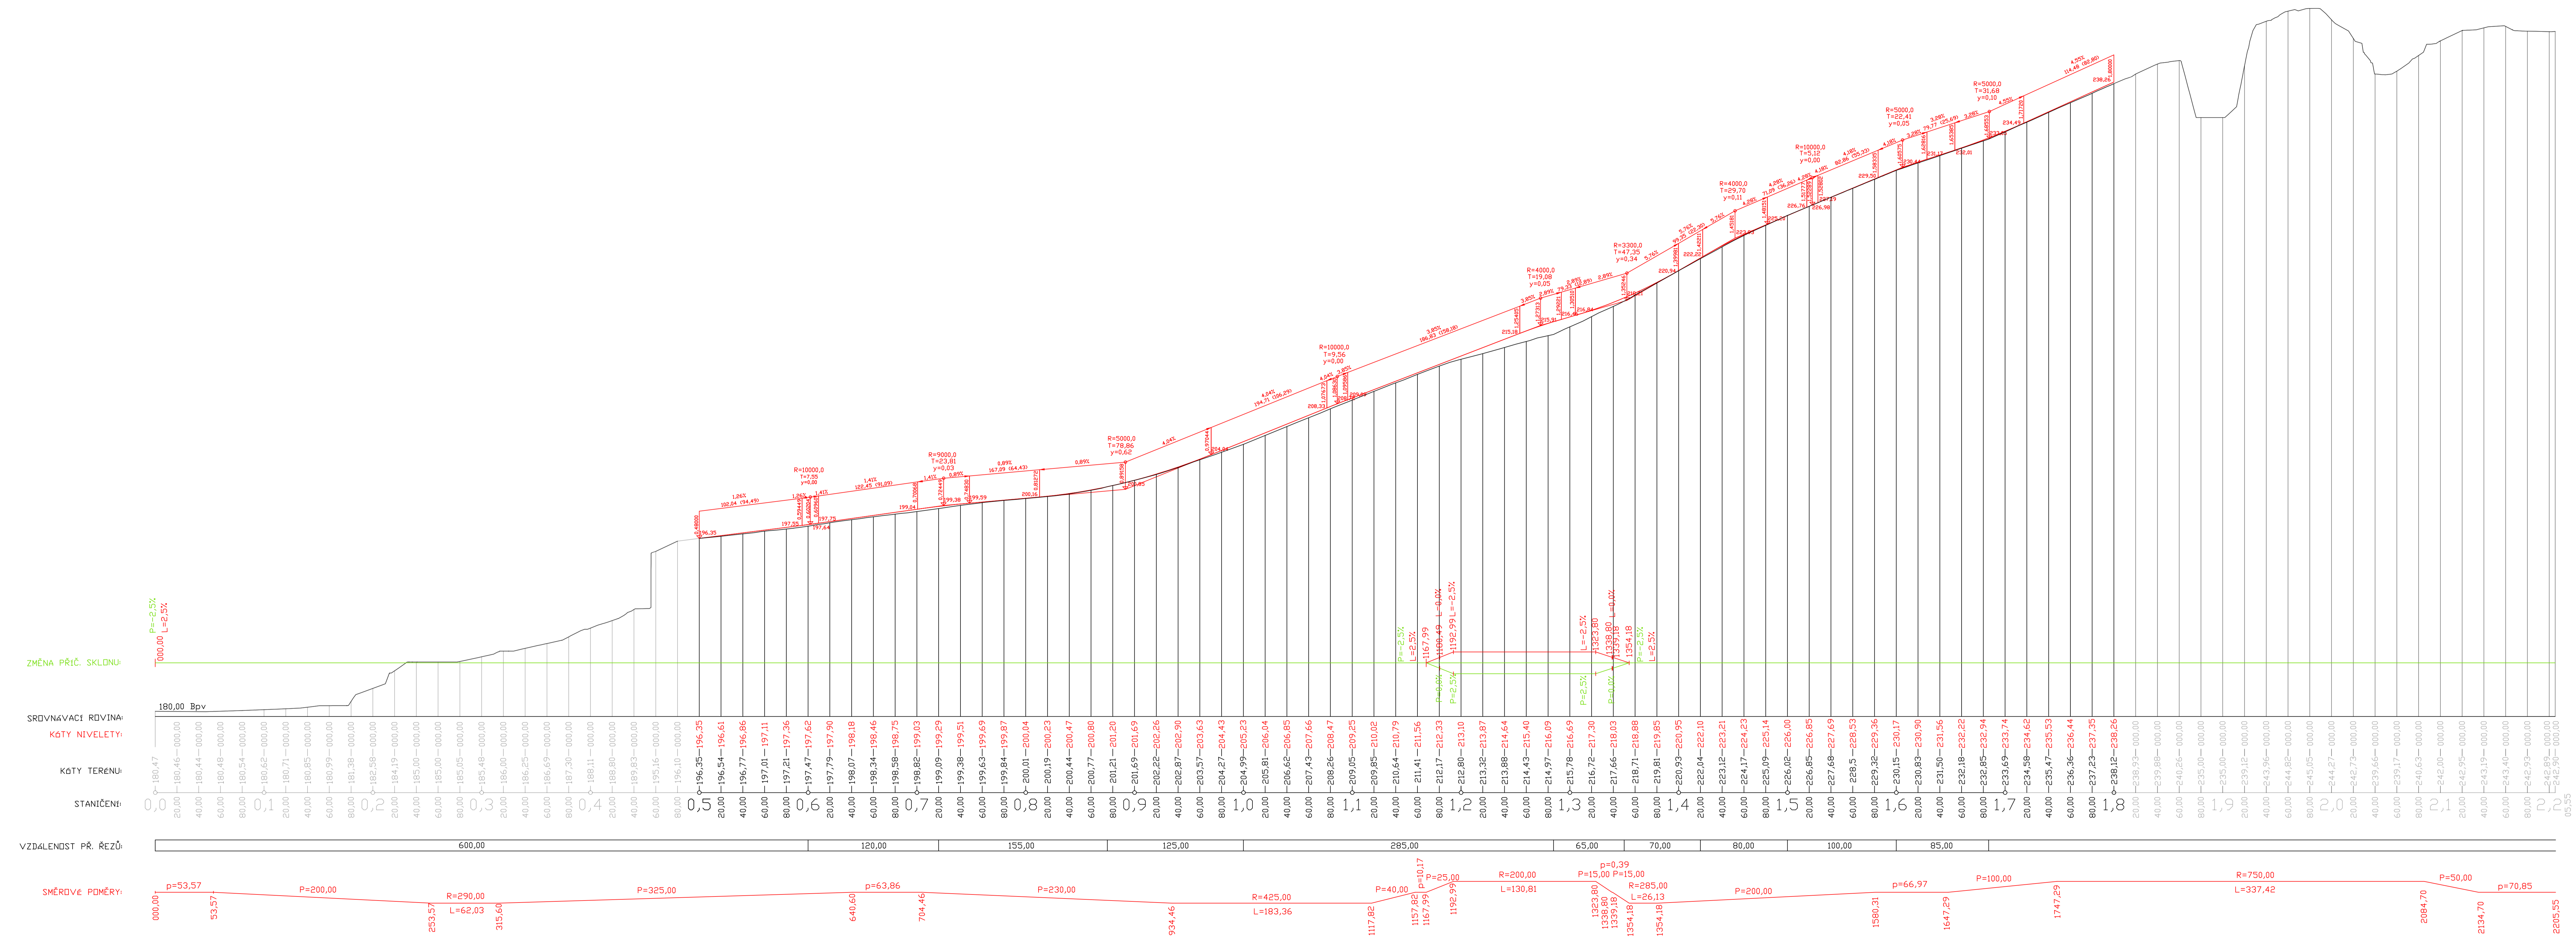

VYPRACOVÁV: Bc. Ondřej Růžička		MĚŘÍCÍ DIPLOMOVÉ PRÁCE: Doc. Ing. Ludvík Věbr, CSc.		
SEMESTR: ZIMNÍ	KATEGORIE: K136 - KATEDRA SILNIČNÍCH STAVEB	AKADEMICKÝ ROK: 2020/2021		
PŘEDMĚT: 136DPM - DIPLOMOVÁ PRÁCE	NAZEV PROJEKTU: MODERNIZACE MÍSTNÍ KOMUNIKACE - ULICE V HOLEŠOVIČKÁCH	DATA: 12/2020	FORMÁT: 14xA4	
ČÍSLO PŘÍLOHY: 4.2	NAZEV PŘÍLOHY: PODELNÝ PROFIL - VARIANTA 2	MĚŘÍTKO: 1:2000/200	STUPEŇ PD: STUDIE	