


SVISLÉ ŘEZY – KANALIZACE

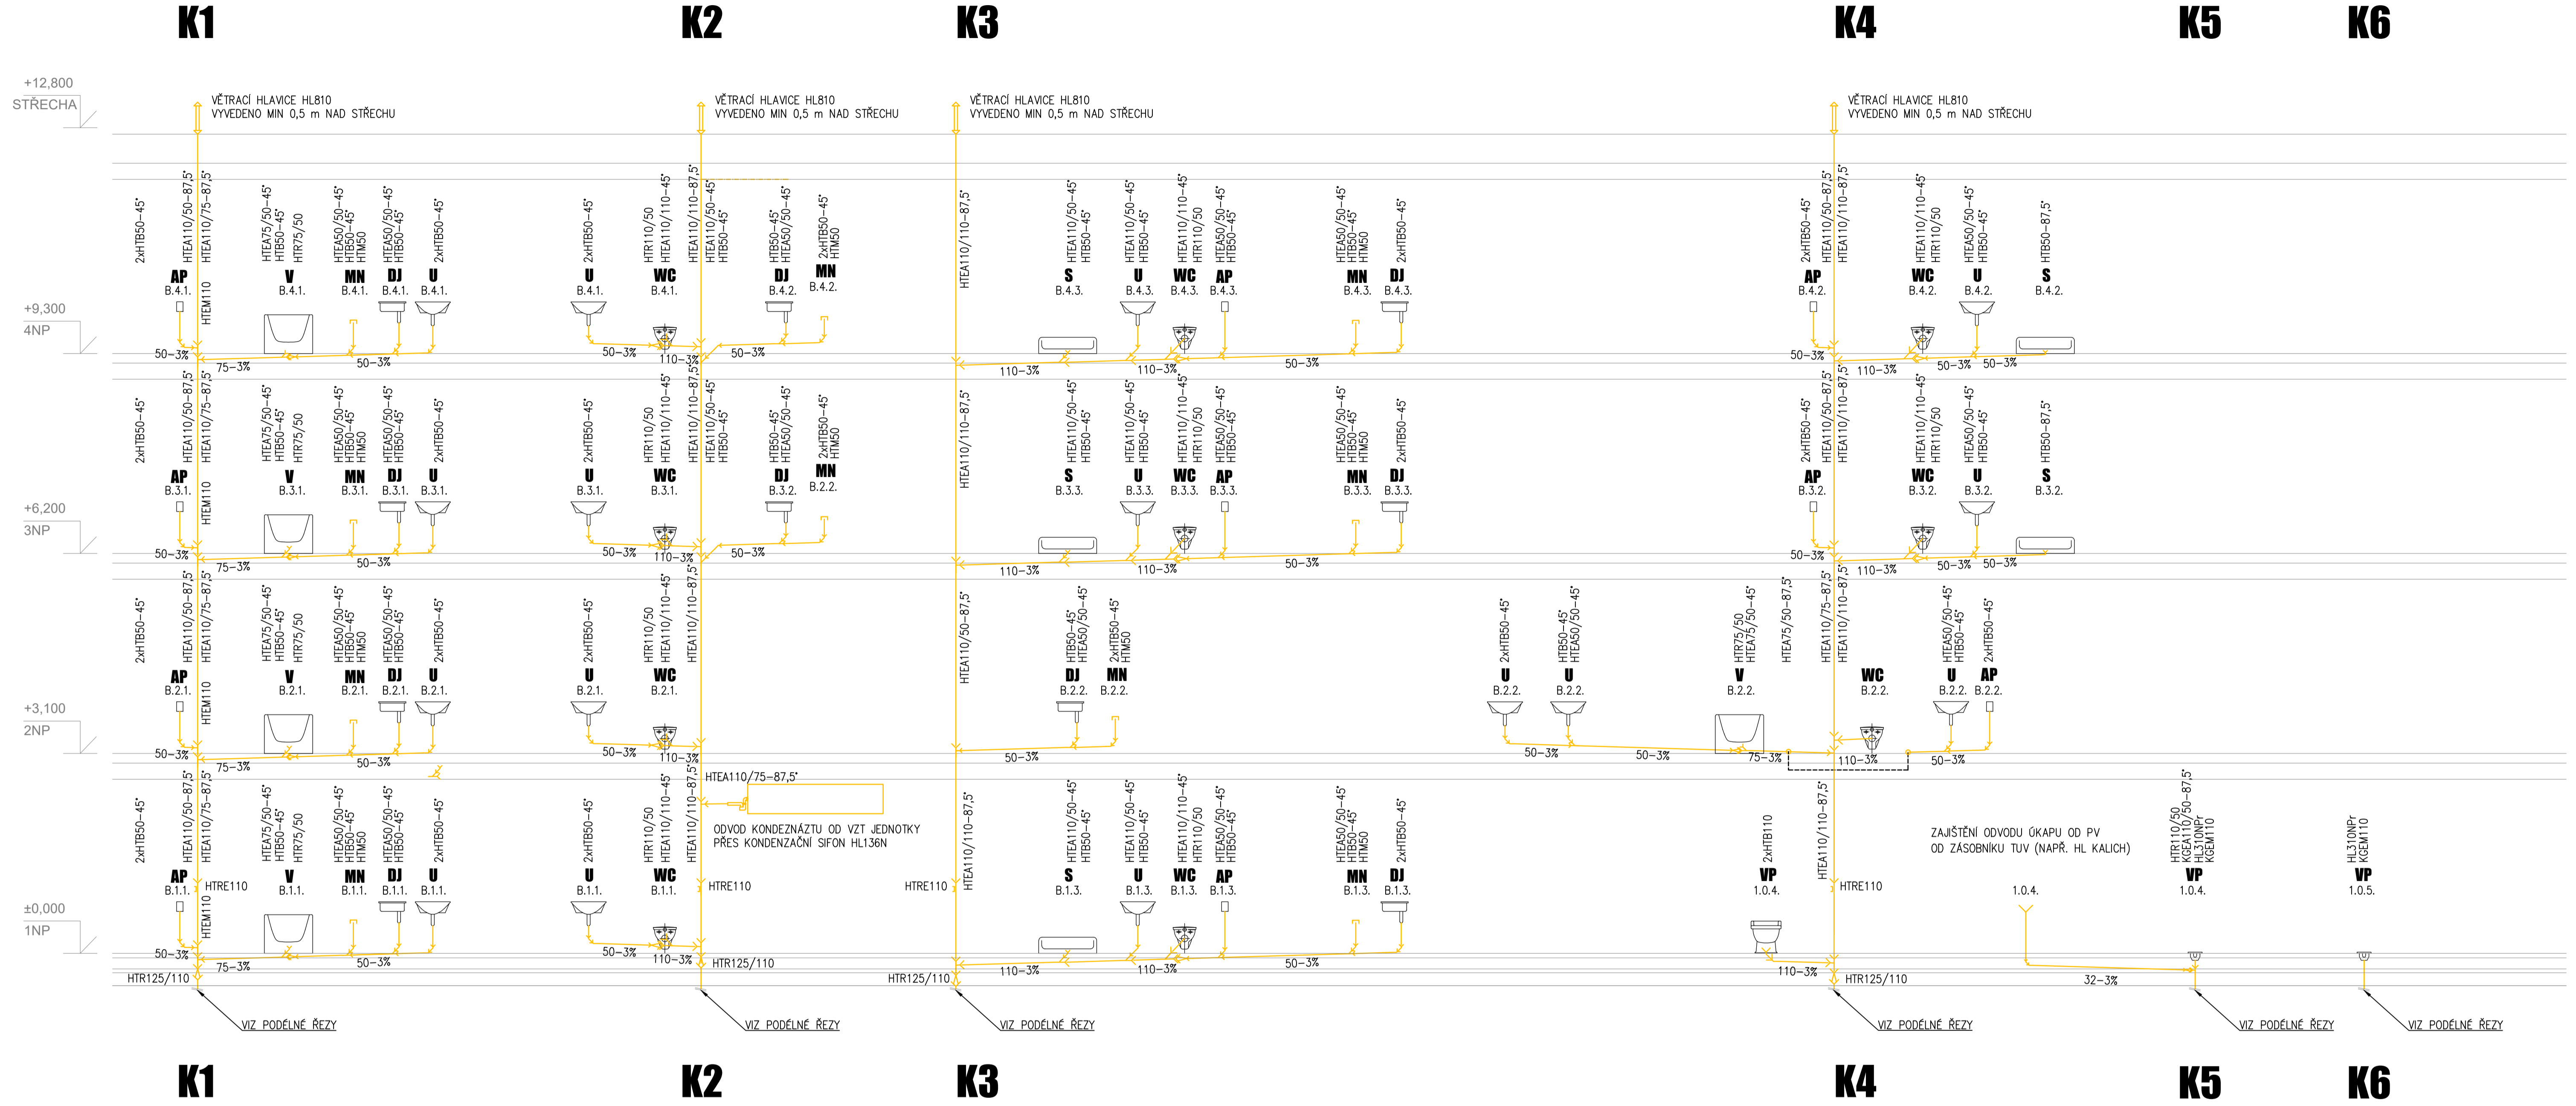

VYTVOŘENO VE STUDENTSKÉ VERZI PRODUKTU AUTODESK

VYTVOŘENO VE STUDENTSKÉ VERZI PRODUKTU AUTODESK

LEGENDA


- K1 ODPADNÍ POTRUBÍ SPLAŠKOVÉ
- D1 ODPADNÍ POTRUBÍ DEŠŤOVÉ
- VNITŘNÍ SPLAŠKOVÁ KANALIZACE
- VNITŘNÍ SPLAŠKOVÁ KANALIZACE POD STŘEPEM/V PODHLEDU
- VNITŘNÍ SPLAŠKOVÁ KANALIZACE V ZEMĚ/V PODLAZE
- VNITŘNÍ DEŠŤOVÁ KANALIZACE
- VNITŘNÍ DEŠŤOVÁ KANALIZACE POD STŘEPEM/V PODHLEDU
- VNITŘNÍ DEŠŤOVÁ KANALIZACE V ZEMĚ/V PODLAZE

POZNÁMKA

- PRO PŘEHLEDNÉ GRAFICKÉ ZOBRAZENÍ JSOU TRASY POTRUBÍ ZAKRESLENY POUZE SCHEMATICKY A SKUTEČNÉ VEDENÍ JE NUTNO PŘÍZPŮSOBIT MOŽNOSTEM UCHYCENÍ POTRUBÍ A OSTATNÍM INSTALACÍM.
- ZAŘÍZOVACÍ PŘEDMĚTY BUDOU VYBRÁNY INVESTOREM.
- ROZVODY ZTI NUTNO KOORDINOVAT S OSTATNÍMI PROFESEMI TZB.
- VEŠKERÉ INSTALACE MUSÍ ODPOVÍDAT MONTÁŽNÍM PŘEDPISŮM VÝROBCE.
- POTRUBÍ PRO ODVOD SRAŽKOVÝCH/DEŠŤOVÝCH ODPADNÍCH VOD BUDE V CELÉM ROZSAHU IZOLOVÁNO PROTI ROSENÍ (tl. dle DN VIZ. TECHNICKÁ ZPRÁVA).

- ZAŘÍZOVACÍ PŘEDMĚTY
- AP AUTOMATICKÁ PRAČKA
 - MN MÝČKA NADOBÍ
 - DJ DŘEZ JEDNODUCHÝ
 - WC ZÁCHOODOVÁ MÍSA
 - U UMYVADLO
 - UM UMYVÁTKO
 - V VANA
 - S SPRCHA
 - VP VPUŠŤ PODLAHOVÁ
 - VL VÝLEVKA
- POTRUBÍ PP – PIPELIFE HT SYSTÉM
- DN40 – Dxt 40x1,8
 - DN50 – Dxt 50x1,8
 - DN70 – Dxt 75x1,9
 - DN100 – Dxt 110x2,7
 - DN125 – Dxt 125x3,1
 - DN150 – Dxt 160x3,9
- POTRUBÍ PP – SKOLAN SAFE DB
- DN100 – Dxt 110x5,3
- (D–JMENOVITÝ ROZMĚR, t – SILA STĚNY TRUBKY)

±0,000=193.500 bpv
SOUŘADNICOVÝ SYSTÉM: JTSK

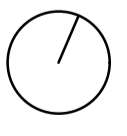

Zpracovala Bc. Marie Vondrová	Konzultant doc. Ing. Michal Kabrhel, Ph.D.	Školní rok 2020/2021	Fakulta stavební
Předmět: 125DPM – DIPLOMOVÁ PRÁCE KATEDRA TECHNICKÝCH ZAŘÍZENÍ BUDOV			ČVUT
Název: ZDRAVOTECHNIKA BYTOVÉHO DOMU LIBČICE NAD VLTAVOU	Datum 12/2020	Meřítko 1:50	
Výkres: VAR. 1: SVISLÉ ŘEZY – KANALIZACE	Číslo výkresu 07		