
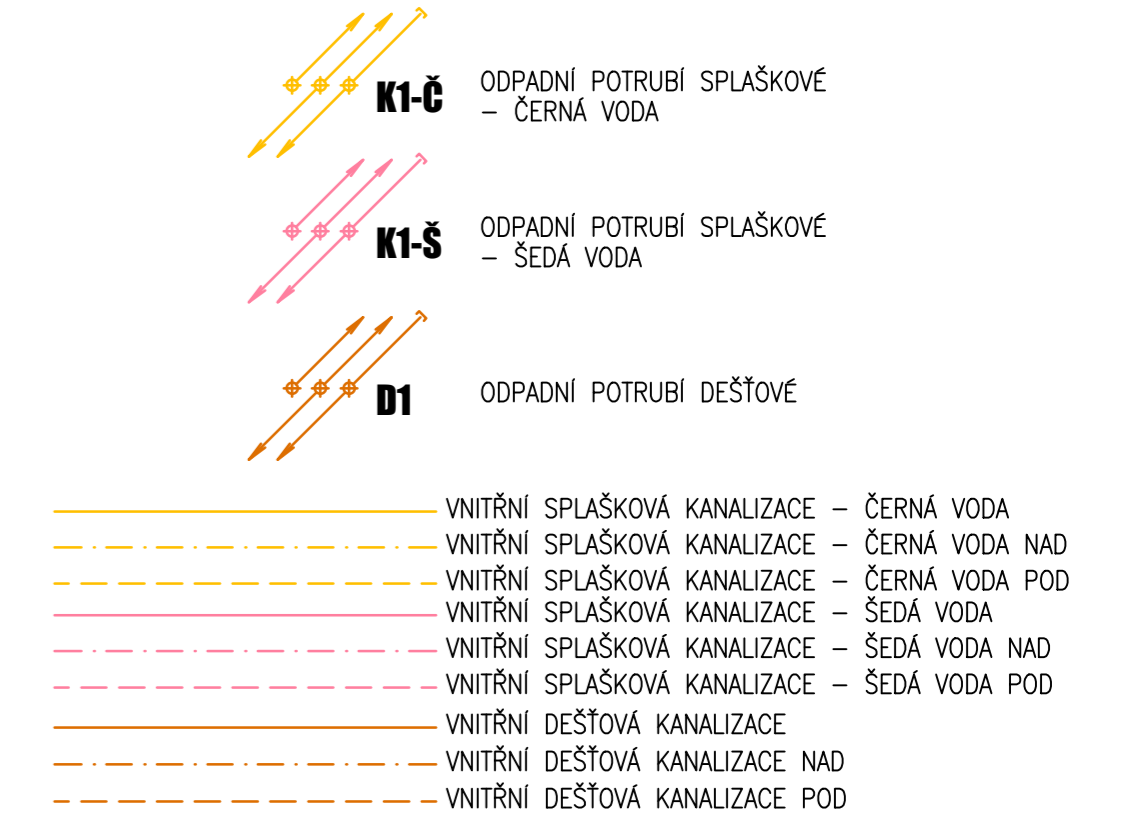


PŮDORYS ZÁKLADY – KANALIZACE

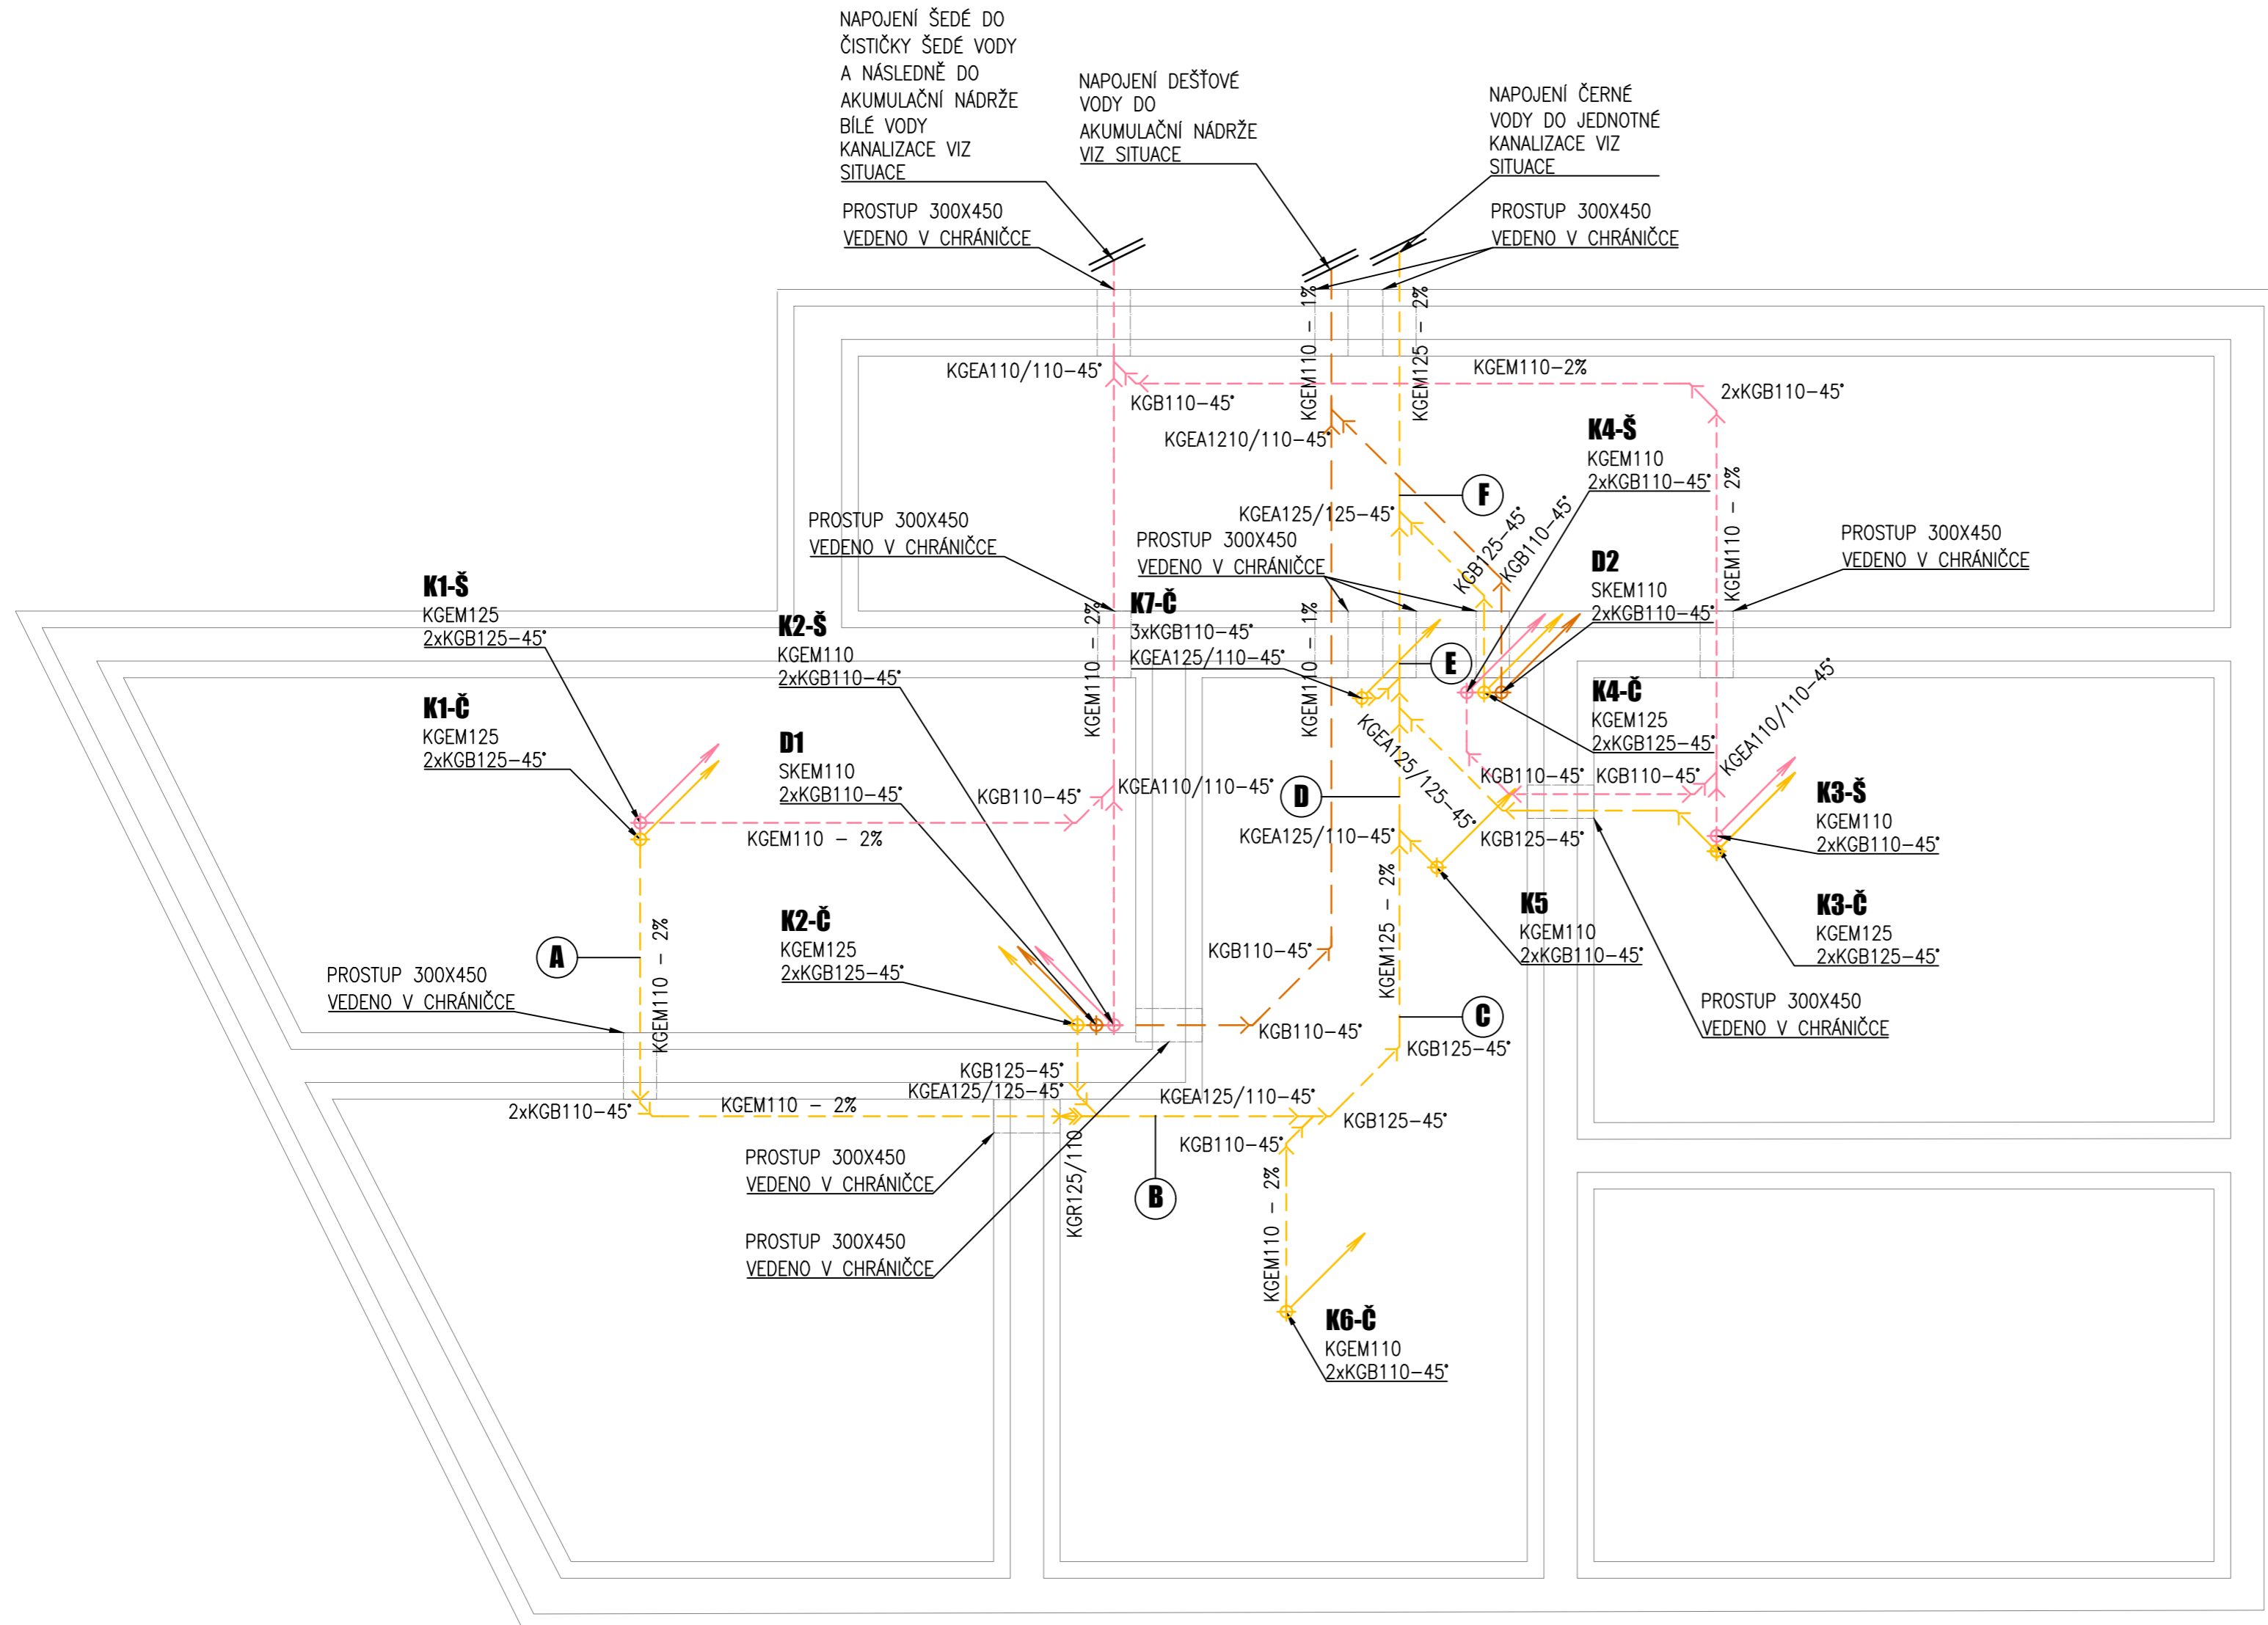

ZAŘIZOVACÍ PŘEDMĚTY

AP	AUTOMATICKÁ PRAČKA
MN	MYČKA NÁDOBÍ
DJ	DŘEZ JEDNODUCHÝ
WC	ZÁCHODOVÁ MISA
U	UMÝVADLO
UM	UMÝVÁTKO
V	VANA
S	SPRCHA
VP	VPUSŤ PODLAHOVÁ
VL	VÝLEVKA

POTRUBÍ PP – PIPELIFE HT SYSTÉM

DN40	- Dxt 40x1,8
DN50	- Dxt 50x1,8
DN70	- Dxt 75x1,9
DN100	- Dxt 110x2,7
DN125	- Dxt 125x3,1
DN150	- Dxt 160x3,9

POTRUBÍ PP – SKOLAN SAFE DB


DN100	- Dxt 110x5,3
-------	---------------

(D–JMENOVITÝ ROZMĚR, t – SÍLA STĚNY TRUBKY)

POZNÁMKA

- PRO PŘEHLEDNÉ GRAFICKÉ ZOBRAZENÍ JSOU TRASY POTRUBÍ ZAKRESLENY POUZE SCHEMATICKY A SKUTEČNÉ VEDENÍ JE NUTNO PŘIZPŮBIT MOŽNOSTEM UCHYCENÍ POTRUBÍ A OSTATNÍM INSTALACÍM.
- ZAŘIZOVACÍ PŘEDMĚTY BUDOU VYBRÁNY INVESTOREM.
- ROZVODY ZTI NUTNO KOORDINOVAT S OSTATNÍMI PROFESEMI TZB.
- VEŠKERÉ INSTALACE MUSÍ ODPOVÍDAT MONTÁŽNÍM PŘEDPISŮM VÝROBCE.
- POTRUBÍ PRO ODVOD SRÁŽKOVÝCH/DEŠŤOVÝCH ODPADNÍCH VOD BUDE V CELÉM ROZSAHU IZOLOVÁNO PROTI ROSENÍ (tl. DLE DN VIZ. TECHNICKÁ ZPRÁVA).

±0,000=193.500 bpv
SOUŘADNICOVÝ SYSTÉM: JTSK

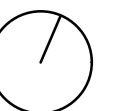

Zpracovala Bc. Marie Vondrová	Konzultant doc. Ing. Michal Kabrhel, Ph.D.	Školní rok 2020/2021	Fakulta stavební
Předmět: 125DPM – DIPLOMOVÁ PRÁCE KATEDRA TECHNICKÝCH ZAŘÍZENÍ BUDOV			ČVUT
Datum			12/2020
Název: ZDRAVOTECHNIKA BYTOVÉHO DOMU LIBČICE NAD VLTAVOU			Meřítko
Výkres: VAR. 2: PŮDORYS ZÁKLADŮ – KANALIZACE			Číslo výkresu
			15