


PŮDORYS 2.NP – VODOVOD

LEGENDA



- VNĚJŠÍ VODOVOD NOVÝ
- SV – STUDENÁ VODA NOVÁ
- TV – TEPLÁ VODA NOVÁ
- CV – CIRKULOVANÁ VODA NOVÁ
- BV – BILÁ VODA NOVÁ
- PV – POŽÁRNÍ VODA NOVÁ

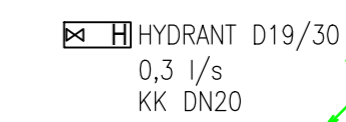

- P1** ZAŘIZOVACÍ PŘEDMĚTY
OC. DN32

- VODOMĚR
- KK S PŘIPOJENÍM HADICE
- BATERIE, 2x A80
- ROHOVÝ VENTIL 2x A80
- KULOVÝ KOHOUT – KK
- KULOVÝ VENTIL – KV
- KULOVÝ VENTIL S VYPOUŠTĚNÍM – KV

- AP AUTOMATICKÁ PRAČKA
- MN MYČKA NÁDOBÍ
- DJ DŘEZ JEDNODUCHÝ
- WC ZÁCHODOVÁ MÍSA
- U UMYVADLO
- UM UMYVÁTKO
- V VANA
- S SPRCHA
- VP VPUŠŤ PODLAHOVÁ
- VL VÝLEVKA

TABULKA MÍSTNOSTÍ

označení	název	plocha [m ²]
2.NP		
B.2.1	byť	49.1
	balkon	4.2
B.2.2	byť	76.0
	lodžie	5.0
2.0.1	hala	15.5
2.0.2	kóje	3.0

TABULKA BYTŮ 2.NP

označení	název	plocha [m ²]
BYT B.2.1		
2.1.1	chodba	5.6
2.1.2	koupelna	3.5
2.1.3	toaleta	1.4
2.1.4	ložnice	16.1
2.1.5	obývací pokoj	22.3
BYT B.2.2		
2.2.1	předstíh	5.5
2.2.2	toaleta	1.6
2.2.3	šatna	2.2
2.2.4	chodba	4.8
2.2.5	koupelna	5.5
2.2.6	ložnice	12.9
2.2.7	ložnice	10.7
2.2.8	obývací pokoj	32.8

POZNÁMKA


- PRO PŘEHLEDNÉ GRAFICKÉ ZOBRAZENÍ JSOU TRASY POTRUBÍ ZAKRESLENY POUZE SCHEMATICKY A SKUTEČNÉ VEDENÍ JE NUTNO PŘIZPŮBIT MOŽNOSTEM UCHYCENÍ POTRUBÍ A OSTATNÍM INSTALACÍM.
- ZAŘIZOVACÍ PŘEDMĚTY BUDOU VYBRÁNY INVESTOREM.
- VÝŠKY NAPOJENÍ ZAŘIZOVACÍCH PŘEDMĚTŮ JSOU SPECIFIKOVÁNY V TECHNICKÉ ZPRÁVĚ.
- ROZVODY ZTI NUTNO KOORDINOVAT S OSTATNÍMI PROFESEMI TZB.
- VEŠKERÉ INSTALACE MUSÍ ODPOVÍDAT MONTÁŽNÍM PŘEDPISŮM VÝROBCE.
- VŠECHNY ROZVODY STUDENÉ, TEPLÉ A CIRKULAČNÍ VODY UVNITŘ OBJEKTU BUDOU IZOLOVÁNY DLE VYHLÁŠKY 193/2007. (tl. DLE DN VIZ. TECHNICKÁ ZPRÁVA). IZOLACE BUDE OD FIRMY MIRELON A ROCKWOOL.

±0,000=193.500 bpv
SOUŘADNICOVÝ SYSTÉM: JTSK



VYTVORENO VE STUDENTSKE VERZI PRODUKTU AUTODESK

VYTVORENO VE STUDENTSKE VERZI PRODUKTU AUTODESK

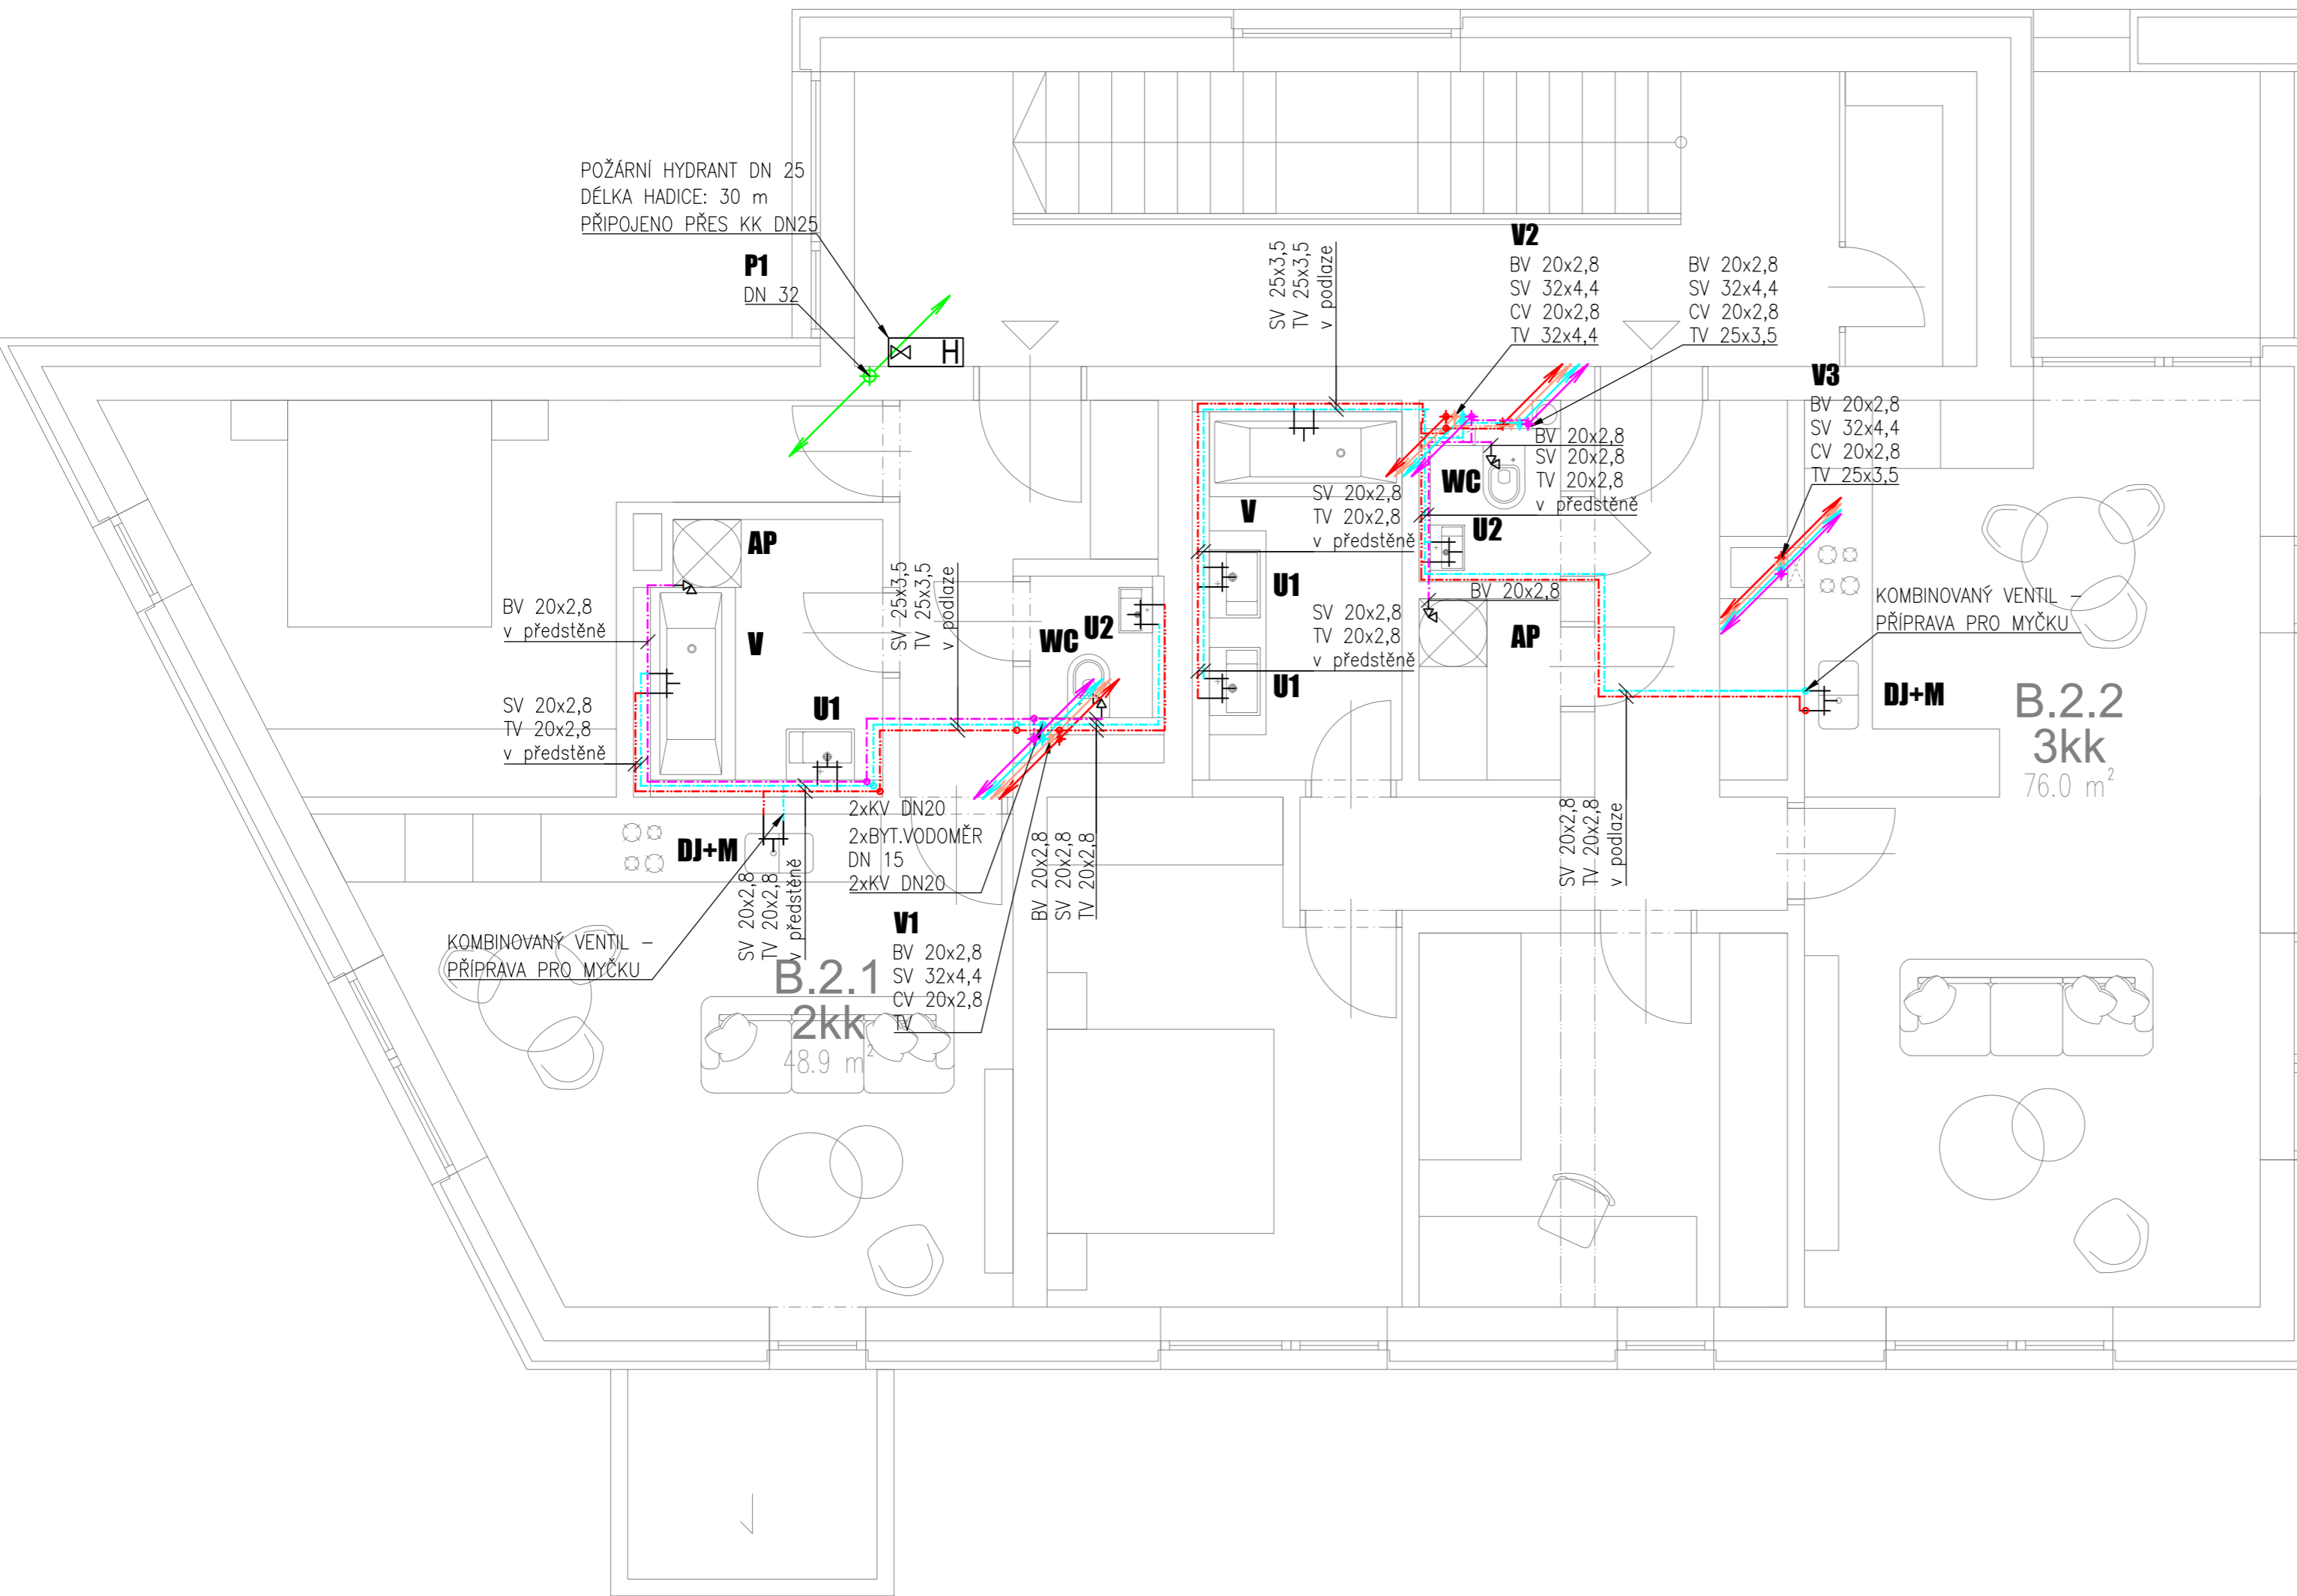

Zpracovala Bc. Marie Vondrová	Konzultant doc. Ing. Michal Kobrhel, Ph.D.	Školní rok 2020/2021	Fakulta stavební ČVUT
Předmět: 125DPM – DIPLOMOVÁ PRÁCE KATEDRA TECHNICKÝCH ZAŘÍZENÍ BUDOV			Datum 12/2020
Název: ZDRAVOTECHNIKA BYTOVÉHO DOMU LIBČICE NAD VLTAVOU			Meřítko 1:50
Výkres: VAR. 2: PŮDORYS 2.NP – VODOVOD			Číslo výkresu 24