


KATASTRÁLNÍ ÚZEMÍ:
OKRES:
KRAJ:

HOŘENICE	JAROMĚŘ	ČASLAVKY	DOLANY	SVINIŠŤANY	VELKÝ TŘEBEŠOV
NÁCHOD KRÁLOVÉHRADECKÝ					

OBCHVAT MĚSTA JAROMĚŘE
Varianta 2: km 0,00000 - km 7,00124
Podrobný podélný profil: M 1:5000/500

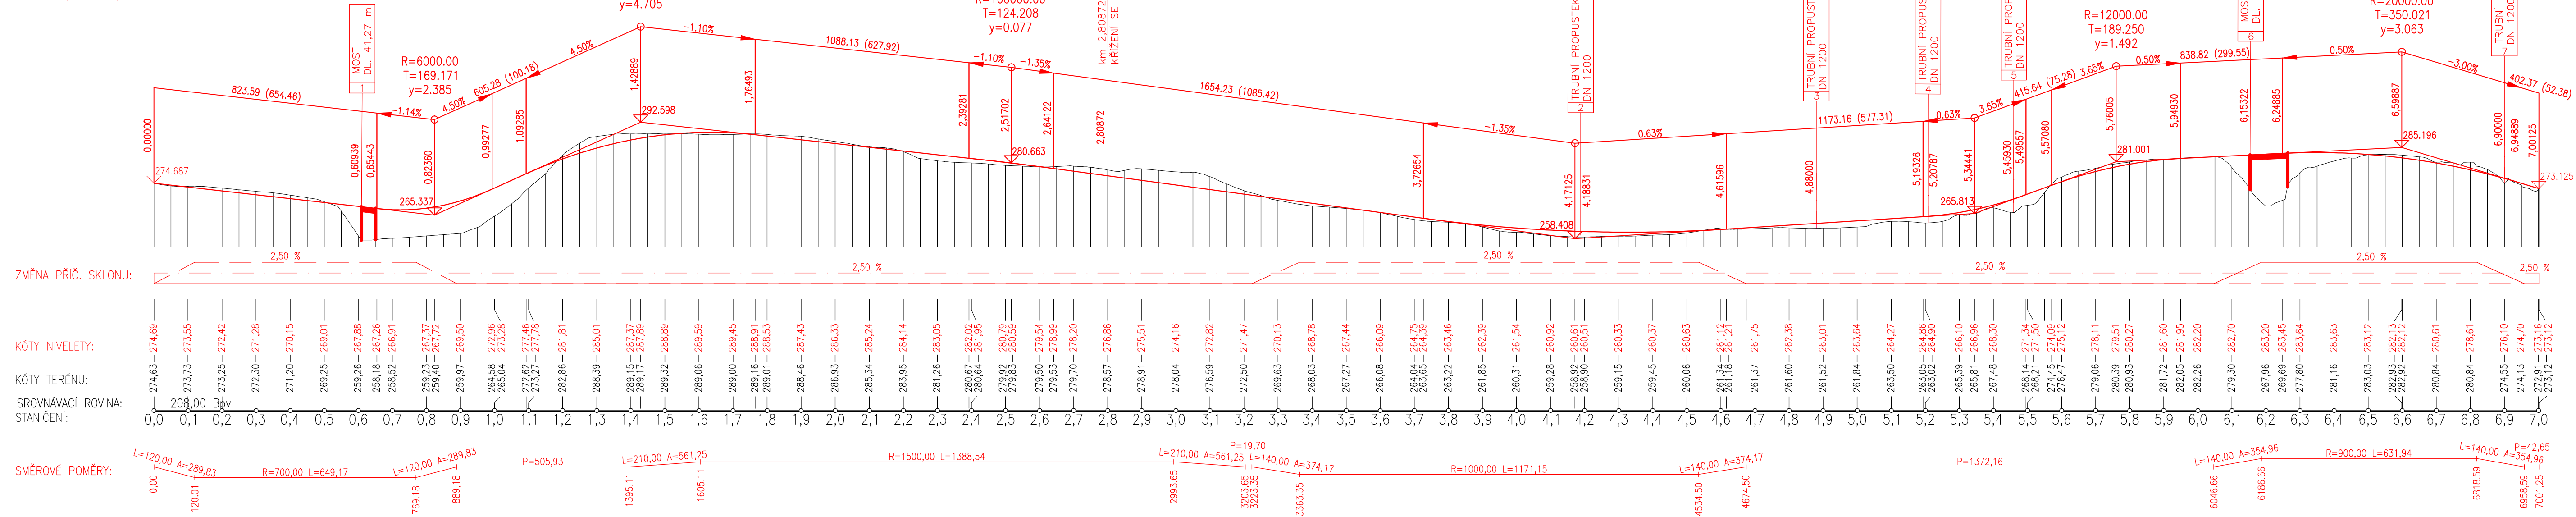

ZMĚNA PŘÍČ. SKLONU:


KÓTY NIVELETY:

KÓTY TERÉNU:

SROVNÁVACÍ ROVINA:

STANIČENÍ:

SMĚROVÉ POMĚRY:

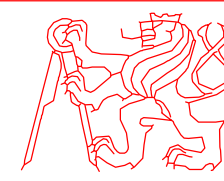OBOR	KATEDRA	JMÉNO STUDENTA	
K	Katedra silničních staveb	JANA KEJĐANOVÁ	
ROČNÍK	vřučující		
IV.	Doc.Ing.Ludvík Věbr,CSc.		
AKCE :			Bakalářská práce Obchvat města Jaroměře
FORMÁT	4x4		
MĚŘÍTKO	1:10000/1000		
DATUM	5/2021		
ČÁST	ČÍSLO PŘÍLOHY		
B	3.2		

Podélný profil Varianty 2

VYTVOŘENO VE STUDENTSKÉ VERZI PRODUKTU AUTODESK

VYTVOŘENO VE STUDENTSKÉ VERZI PRODUKTU AUTODESK