


VYTVOŘENO VE STUDENTSKÉ VERZI PRODUKTU AUTODESK

KATASTRÁLNÍ ÚZEMÍ:
OKRES:
KRAJ:

HOŘENICE	JAROMĚŘ	JAROMĚŘ	ČÁSLAVKY	NÁCHOD	DOLANY	SVINIŠTANY
KRAJ: KRÁLOVÉHRADECKÝ						

VELKÝ TŘEBEŠOV

OBCHVAT MĚSTA JAROMĚŘE
Varianta 3: km 0,00000 - km 7,08484
Podrobný podélný profil: M 1:5000/500

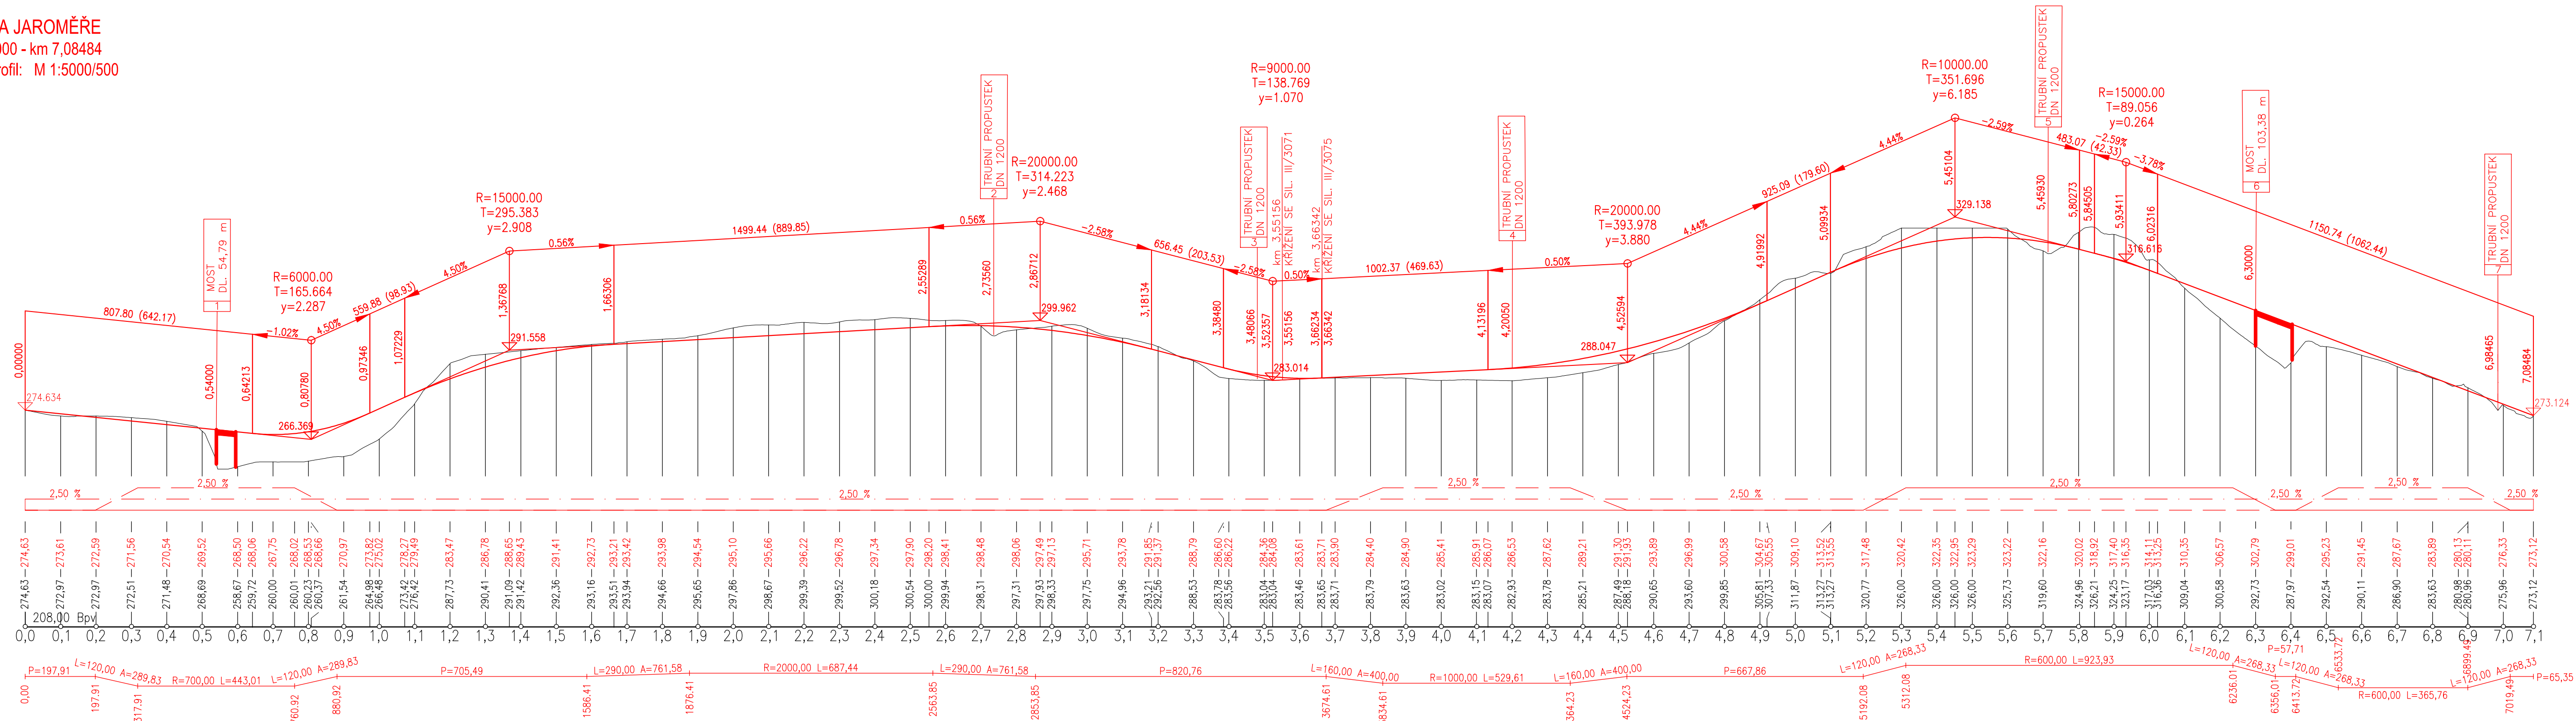

ZMĚNA PŘÍČ. SKLONU:

KÓTY NIVELETY:

KÓTY TERÉNU:
SROVNÁVACÍ ROVINA:
STANIČENÍ:

SMĚROVÉ POMĚRY:

VYTVOŘENO VE STUDENTSKÉ VERZI PRODUKTU AUTODESK

VYTVOŘENO VE STUDENTSKÉ VERZI PRODUKTU AUTODESK

OBOR:	KATEDRA:	JMÉNO STUDENTA:
K:	Katedra silničních staveb	JANA KEJČANOVÁ
ROČNÍK:	vřučující	
IV.	Doc.Ing.Ludvík Věbr,CSc.	
AKCE:	Bakalářská práce Obchvat města Jaroměře	
FORMÁT:	4x4	
MĚŘÍTKO:	1:10000/1000	
DATUM:	5/2021	
ČÁST:	ČÍSLO PŘÍLOHY	
Podélný profil Varianty 3	B	3.3