


KATASTRÁLNÍ ÚZEMÍ:	HOŘENICE	JAROMĚŘ	ČASLAVKY	NÁCHOD	DOLANY	SVINIŠTANY	VELKÝ TŘEBEŠOV
OKRES:							
KRAJ:							

**OBCHVAT MĚSTA JAROMĚŘE**  
 Varianta 6: km 0,00000 - km 7,19973  
 Podrobný podélný profil: M 1:5000/500

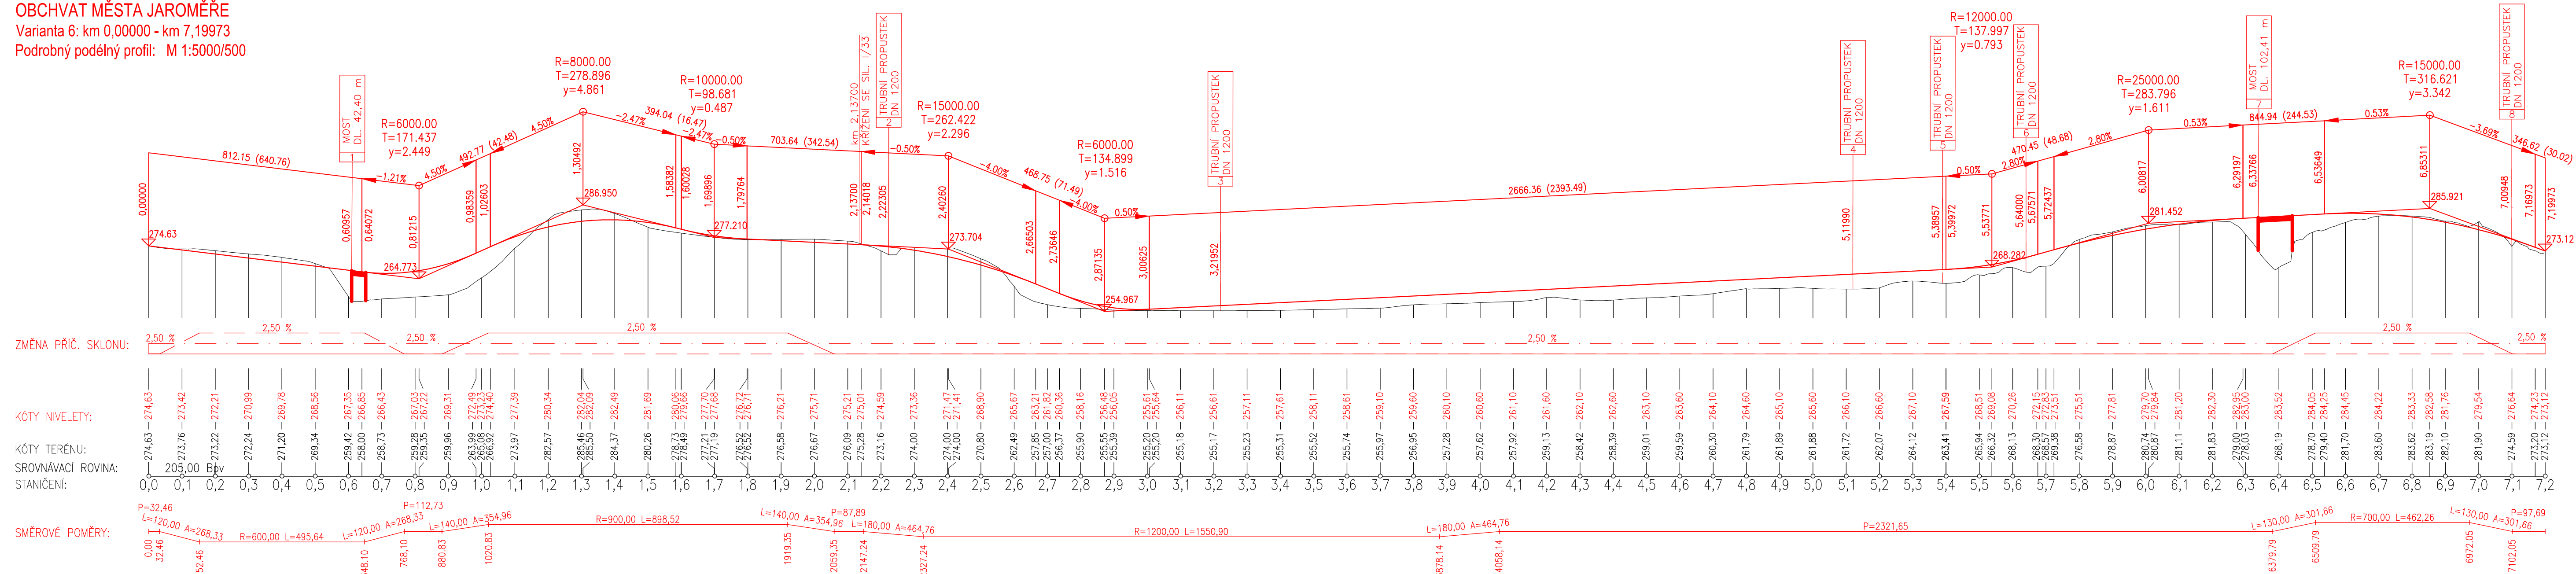

OBOR:	KATEDRA:	JMÉNO STUDENTA:	
K:	Katedra silničních staveb	JANA KEJČANOVÁ	
ROČNÍK:	vřučující		
IV.	Doc.Ing.Ludvík Věbr,CSc.		
AKCE :	Bakalářská práce Obchvat města Jaroměře		
FORMÁT:	4x4		
MĚŘÍTKO:	1:10000/1000		
DATUM:	5/2021		
ČÁST:	B	ČÍSLO PŘÍLOHY:	3.4
OBŠAH :	Podélný profil Varianty 6		

VYTVOŘENO VE STUDENTSKÉ VERZI PRODUKTU AUTODESK

VYTVOŘENO VE STUDENTSKÉ VERZI PRODUKTU AUTODESK