


KATASTRÁLNÍ ÚZEMÍ:	HOŘENICE	JAROMĚŘ	ČASLAVKY	NÁCHOD	DOLANY	SVINIŠTANY	VELKÝ TŘEBEŠOV
OKRES:	KRAJ: KRÁLOVÉHRADECKÝ						

OBCHVAT MĚSTA JAROMĚŘE
 Varianta 7: km 0,00000 - km 6,73041
 Podrobný podélný profil: M 1:5000/500

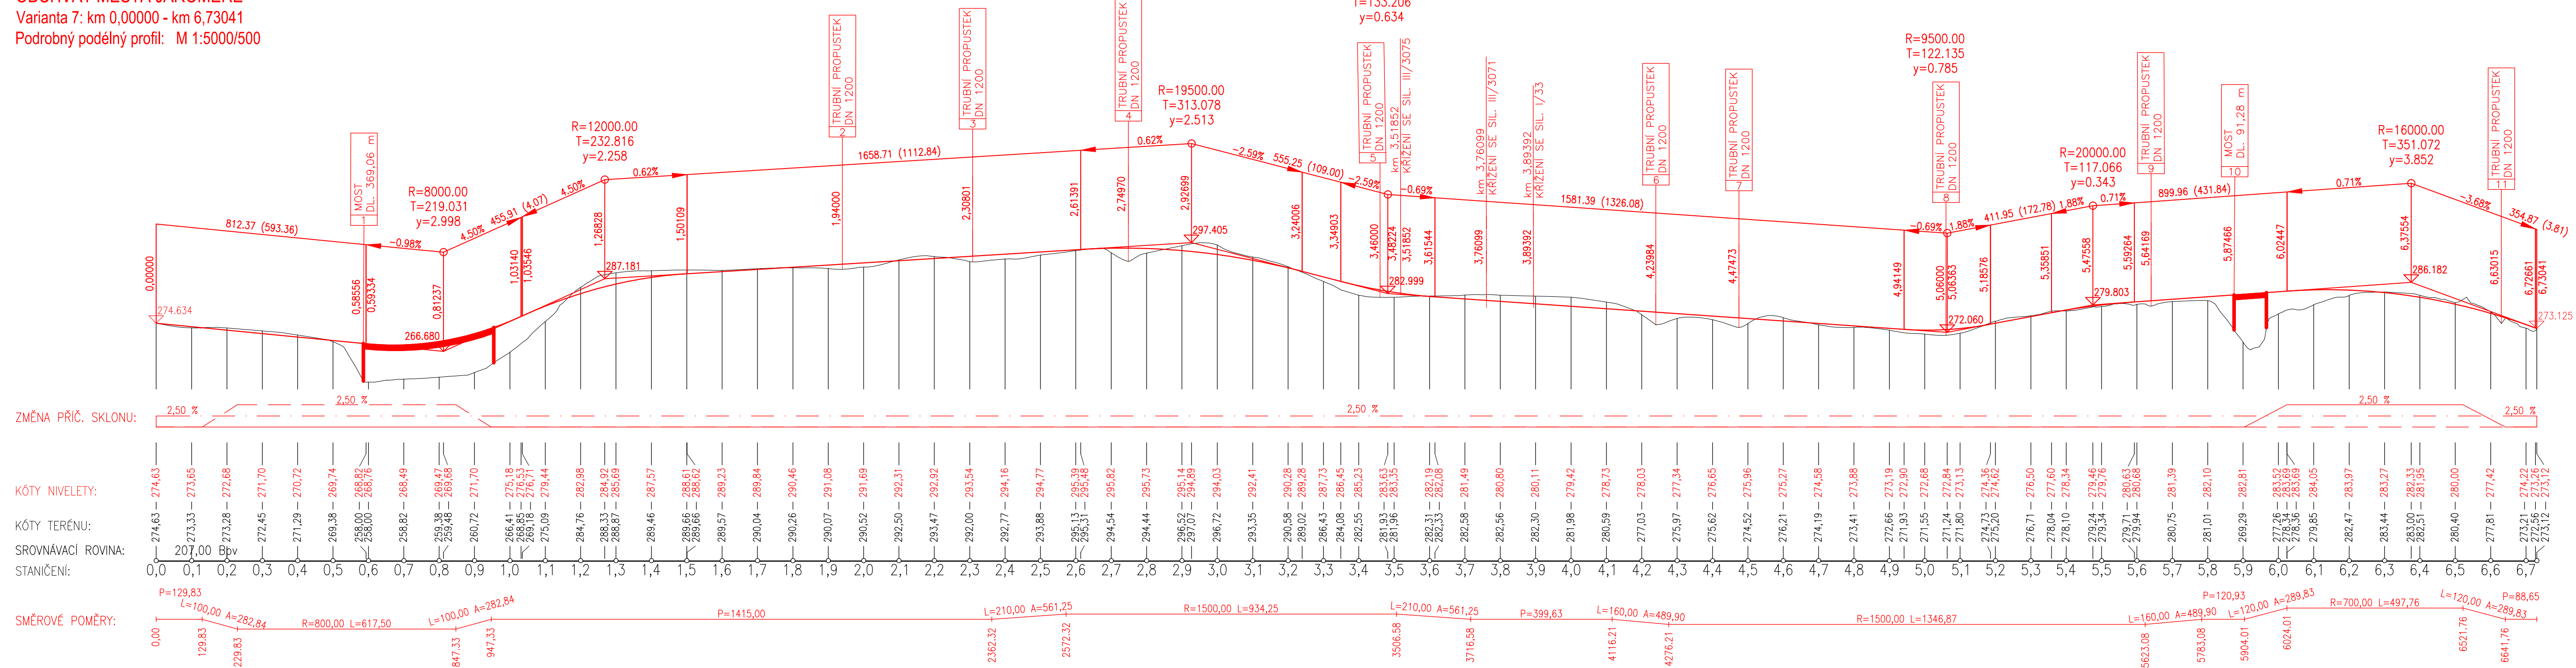

OBOR	KATEDRA	JMÉNO STUDENTA	
K	Katedra silničních staveb	JANA KEJČANOVÁ	
ROČNÍK	vručující	Doc.Ing.Ludvík Věbr, CSc.	
IV.			
AKCE :	Bakalářská práce Obchvat města Jaroměře		
FORMÁT	4x4		
MĚŘÍTKO	1:10000/1000		
DATUM	5/2021		
ČÁST	ČÍSLO PŘÍLOHY		
Podélný profil Varianty 7	B	3.5	

VYTVOŘENO VE STUDENTSKÉ VERZI PRODUKTU AUTODESK

VYTVOŘENO VE STUDENTSKÉ VERZI PRODUKTU AUTODESK