


OBCHVAT MĚSTA JAROMĚŘE
 Varianta 0: km 0,00000 - km 6,55448
 Situace: M 1:5000

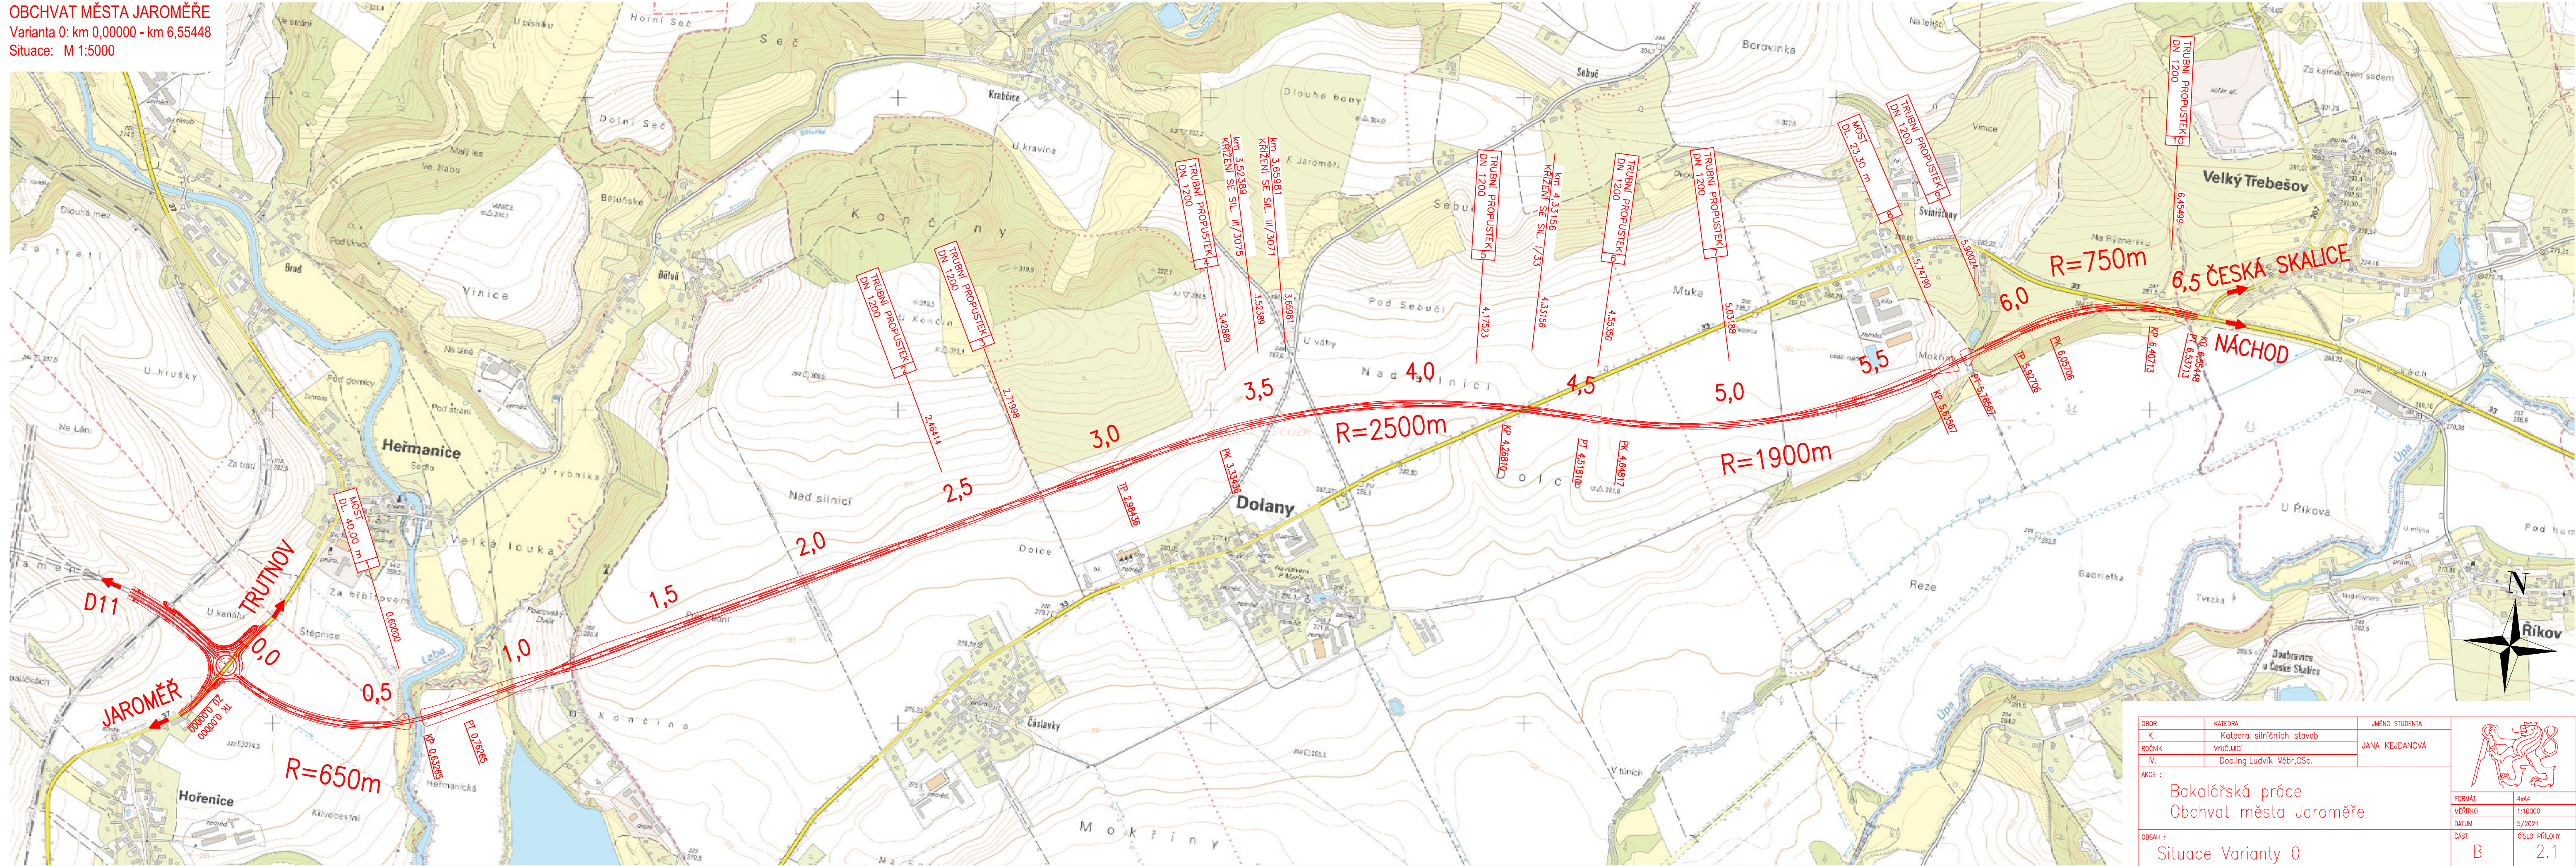

VYTVOŘENO VE STUDENTSKÉ VERZI PRODUKTU AUTODESK

VYTVOŘENO VE STUDENTSKÉ VERZI PRODUKTU AUTODESK

OBOR	KATEDRA	JMENO STUDENTA	
K	Katedra silničních staveb	JANA KEJDANOVÁ	
ROČNÍK	vřučující		
IV.	Doc.Ing.Ludvík Věbr,CSc.		
AKCE :			
Bakalářská práce Obchvat města Jaroměře			
FORMÁT	4x4		
MĚŘÍTKO	1:10000		
DATUM	5/2021		
OBSAH :	Situace Varianty 0		
ČÁST	B	ČÍSLO PŘÍLOHY	2.1