



OBCHVAT MĚSTA JAROMĚŘE
 Varianta 6: km 0,00000 - km 7,19973
 Situace: M 1:5000

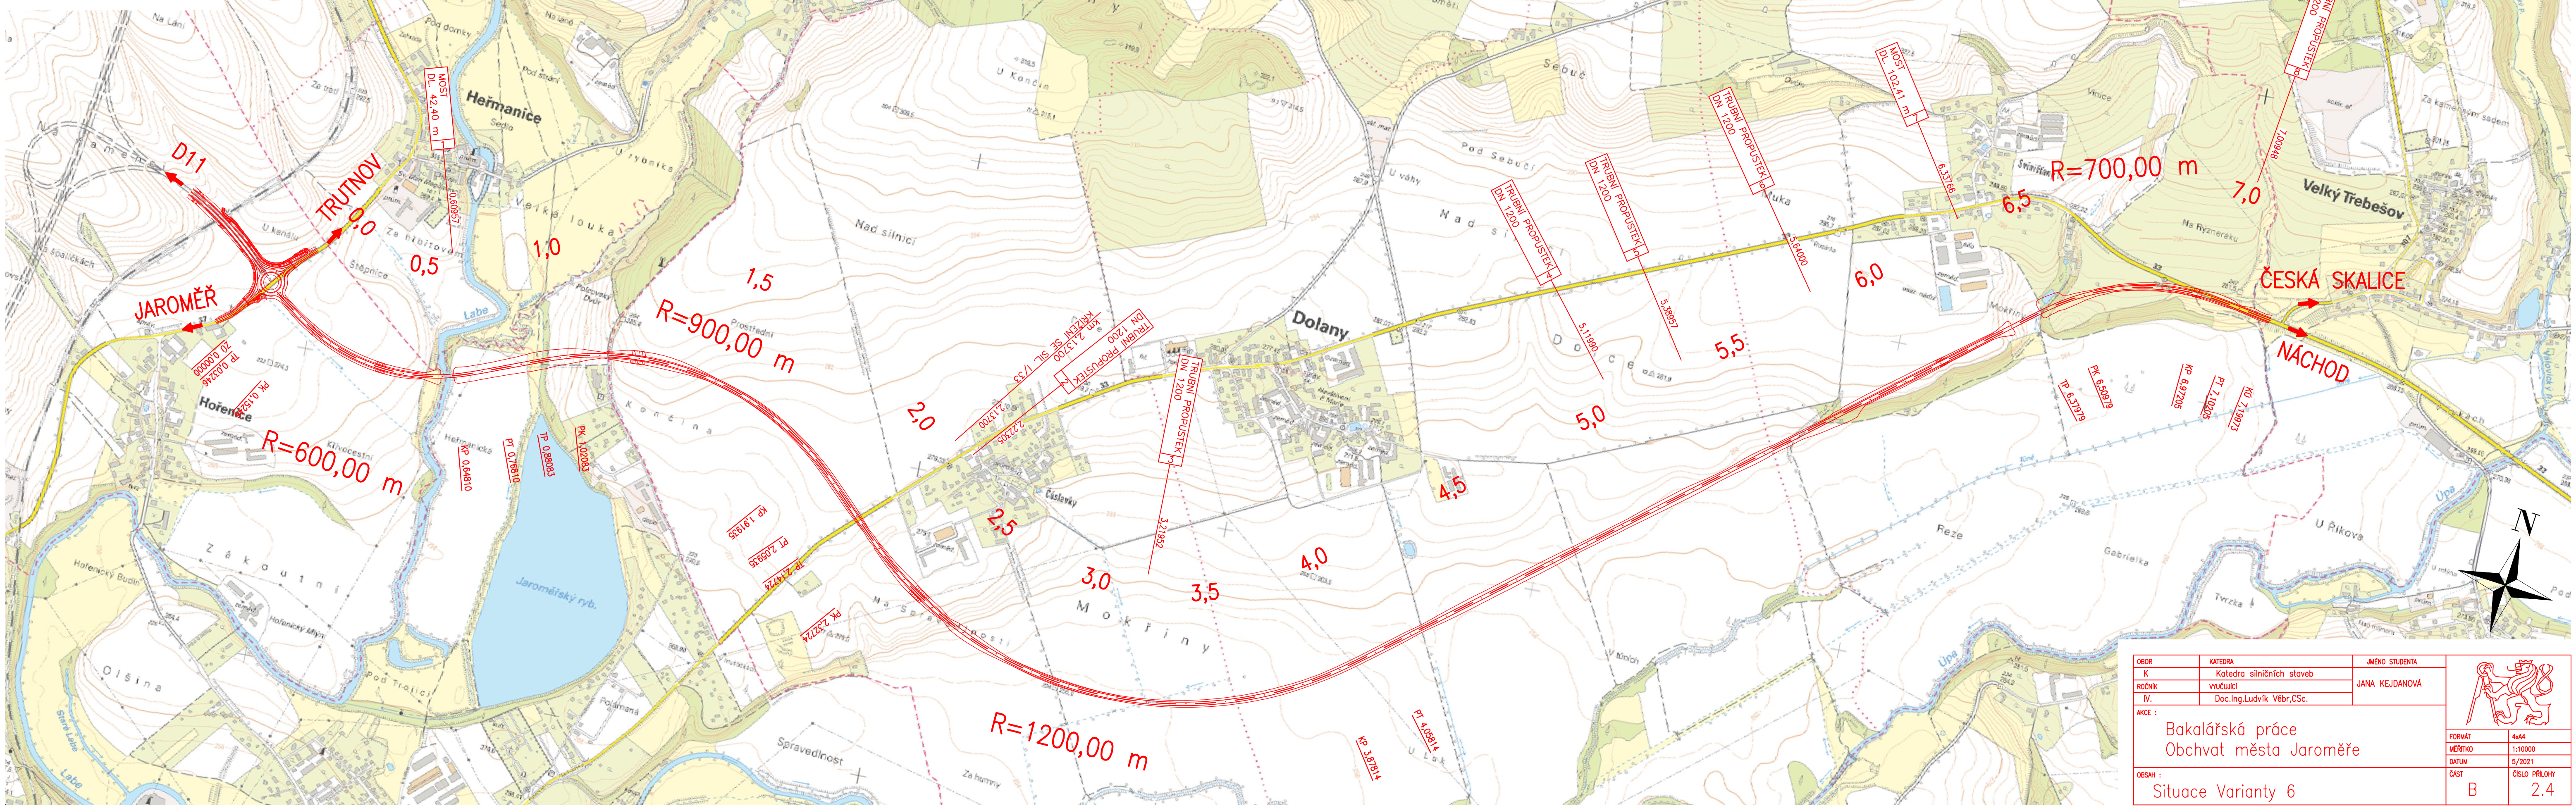

OBOR	Katedra silničních staveb	JMÉNO STUDENTA											
K	Katedra silničních staveb	JANA KEJDANOVÁ											
ROČNÍK	vřučující												
IV.	Doc.Ing.Ludvík Věbr,CSc.												
AKCE :	Bakalářská práce Obchvat města Jaroměře		<table border="1"> <tr> <td>FORMÁT</td> <td>A4x4</td> </tr> <tr> <td>MĚŘÍTKO</td> <td>1:10000</td> </tr> <tr> <td>DATUM</td> <td>5/2021</td> </tr> <tr> <td>ČÁST</td> <td>ČÍSLO PŘÍLOHY</td> </tr> <tr> <td>B</td> <td>2.4</td> </tr> </table>	FORMÁT	A4x4	MĚŘÍTKO	1:10000	DATUM	5/2021	ČÁST	ČÍSLO PŘÍLOHY	B	2.4
FORMÁT	A4x4												
MĚŘÍTKO	1:10000												
DATUM	5/2021												
ČÁST	ČÍSLO PŘÍLOHY												
B	2.4												
OBSAH :	Situace Varianty 6												

VYTVOŘENO VE STUDENTSKÉ VERZI PRODUKTU AUTODESK

VYTVOŘENO VE STUDENTSKÉ VERZI PRODUKTU AUTODESK