



OBCHVAT MĚSTA JAROMĚŘE
 Varianta 7: km 0,00000 - km 6,73041
 Situace: M 1:5000

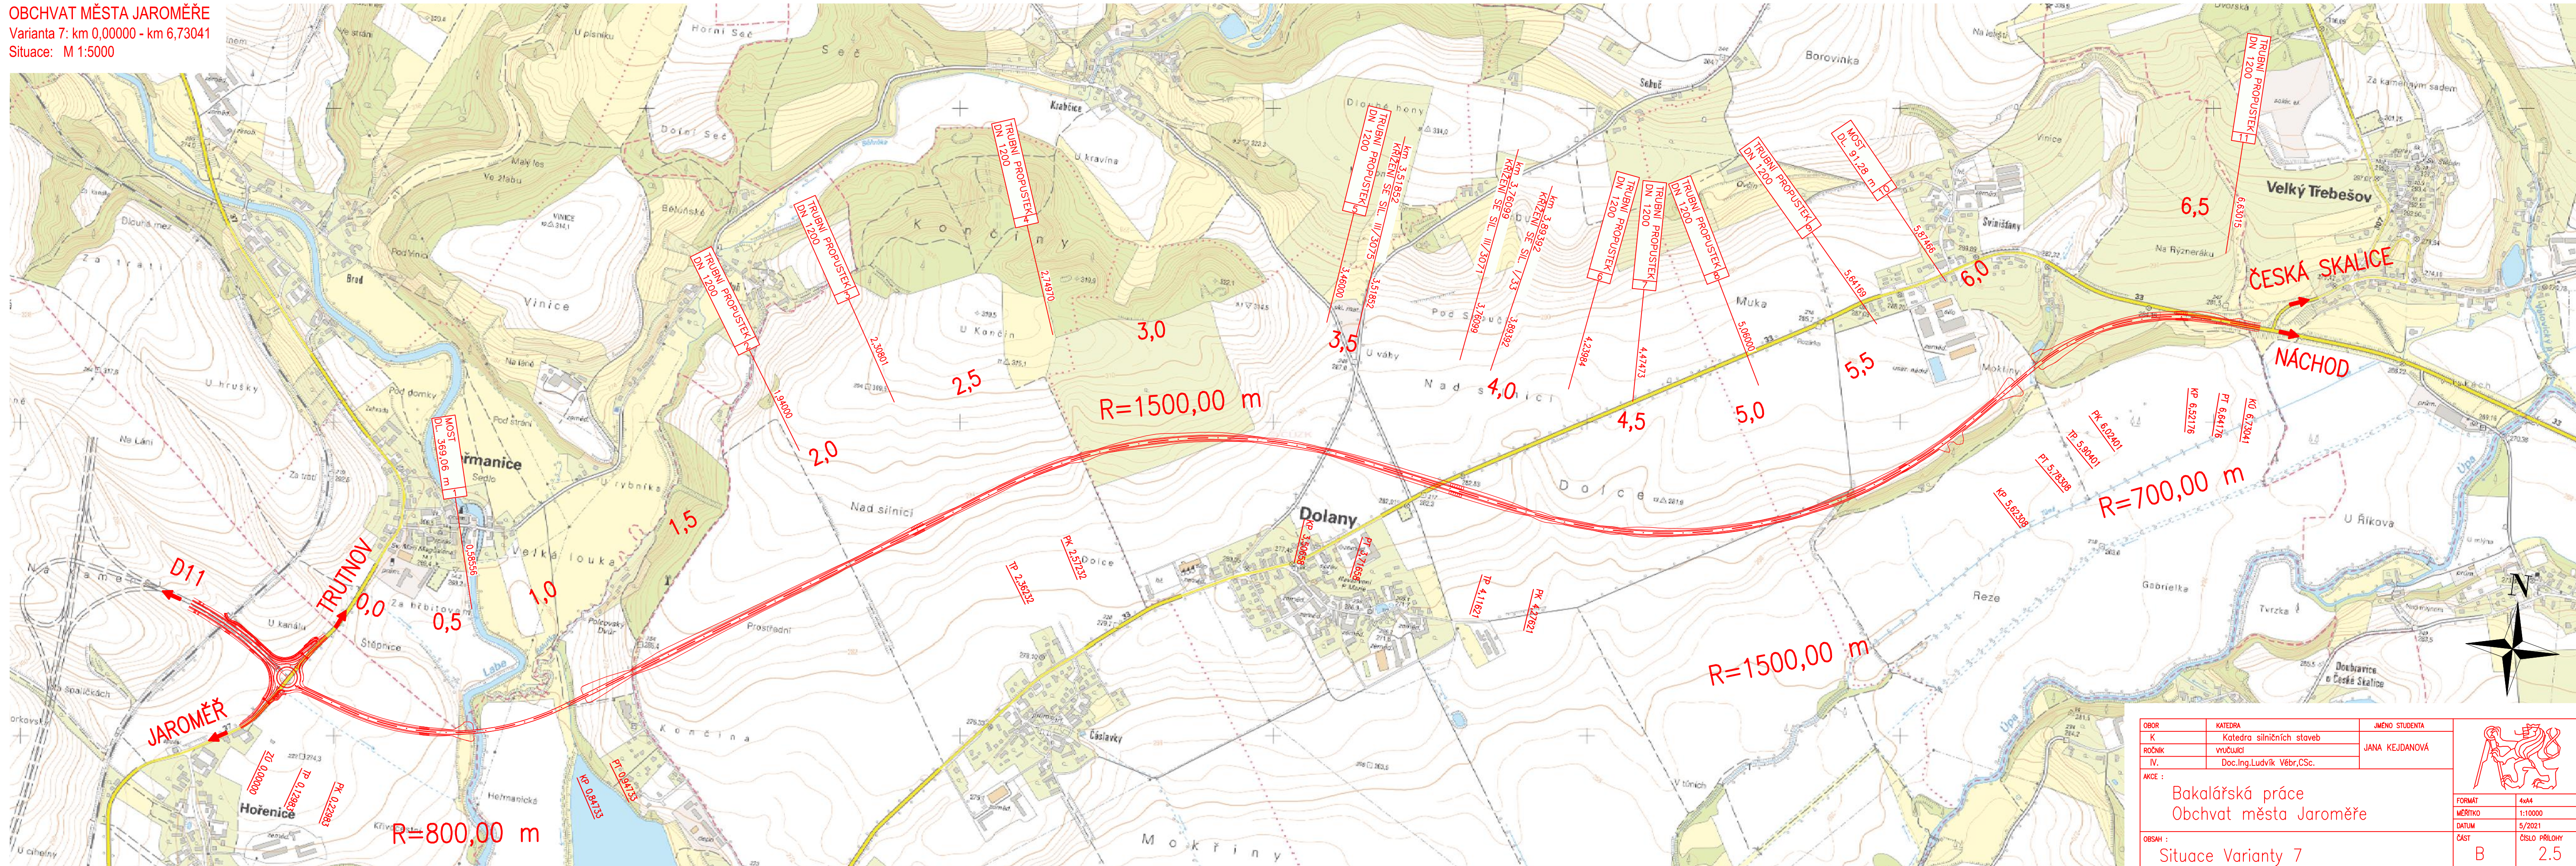

VYTVOŘENO VE STUDENTSKÉ VERZI PRODUKTU AUTODESK

VYTVOŘENO VE STUDENTSKÉ VERZI PRODUKTU AUTODESK

OBOR	KATEDRA	JMENO STUDENTA	
K	Katedra silničních staveb	JANA KEJČANOVÁ	
ROČNÍK	vůčiivci		
IV.	Doc.Ing.Ludvík Věbr,CSc.		
AKCE :			
Bakalářská práce Obchvat města Jaroměře			
FORMÁT	4x4		
MĚŘÍTKO	1:10000		
DATUM	5/2021		
OBSAH :			
Situace Varianty 7			
ČÁST	B	ČÍSLO PŘÍLOHY	2.5