Podrobný podélný profil: PŘELOŽKA SILNICE I/20 M 1:2000/200

Rozsah: km 0,000000 - km 4,007711

VYTVOŘENO VE STUDENTSKÉ VERZI PRODUKTU AUTODESK

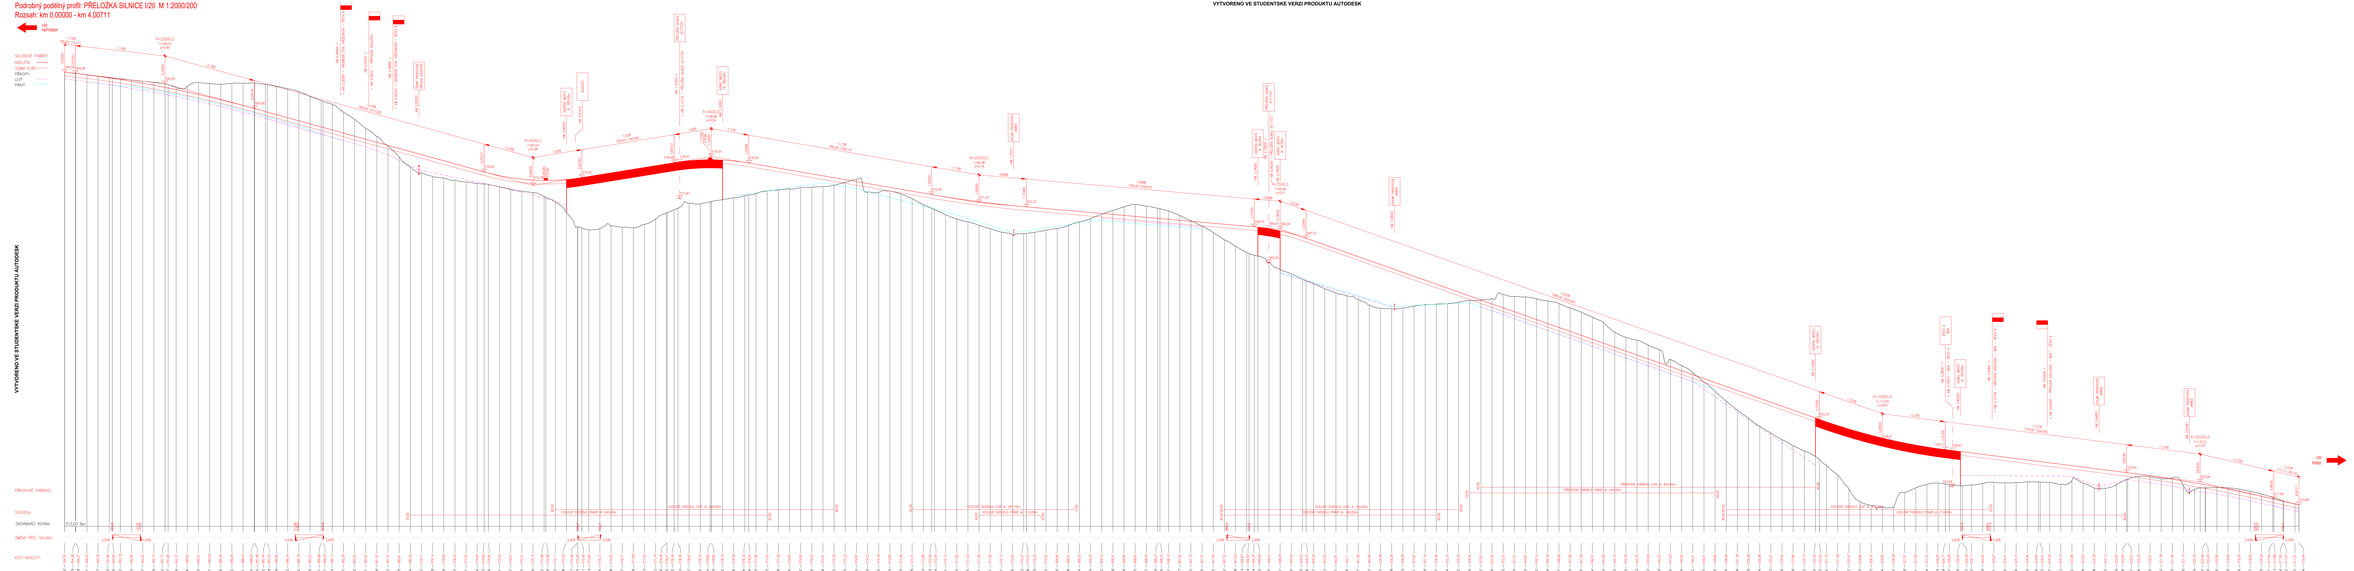

VYTVOŘENO VE STUDENTSKÉ VERZI PRODUKTU AUTODESK

VYTVOŘENO VE STUDENTSKÉ VERZI PRODUKTU AUTODESK

Zadavatel:	SAVIS PCEL	Vedoucí SP:	ING. JAROMÍRA JEŽKOVÁ
Kraj:	JIHOMORAVSKÝ KRAJ		
Objednatel:	SAVIS,SPRAVA PARDUBICE		
Stupeň SP:	DEFINITIVNÍ OBOU KAŽDOJNOŽE - SILNICE I/20	Číslo zakázky:	2012/0001
Zhotovitel:	SCHWARZ STUDIE SPOL.	Datum:	2009-2010
Příloha:	PODELNÝ PROFIL PŘELOŽKY SILNICE I/20	Měřítko:	1:2000/200
		Číslo výkresu:	B.5.1

Souřadnicový systém: S-JTSK

Výškový systém: Bpv.