


Podrobný podélný profil: PŘIPOJENÍ KASEJOVIC - SMĚR NEPOMUK M 1:1000/100
Rozsah: km 0,00000 - km 0,38221

VYTVOŘENO VE STUDENTSKÉ VERZI PRODUKTU AUTODESK

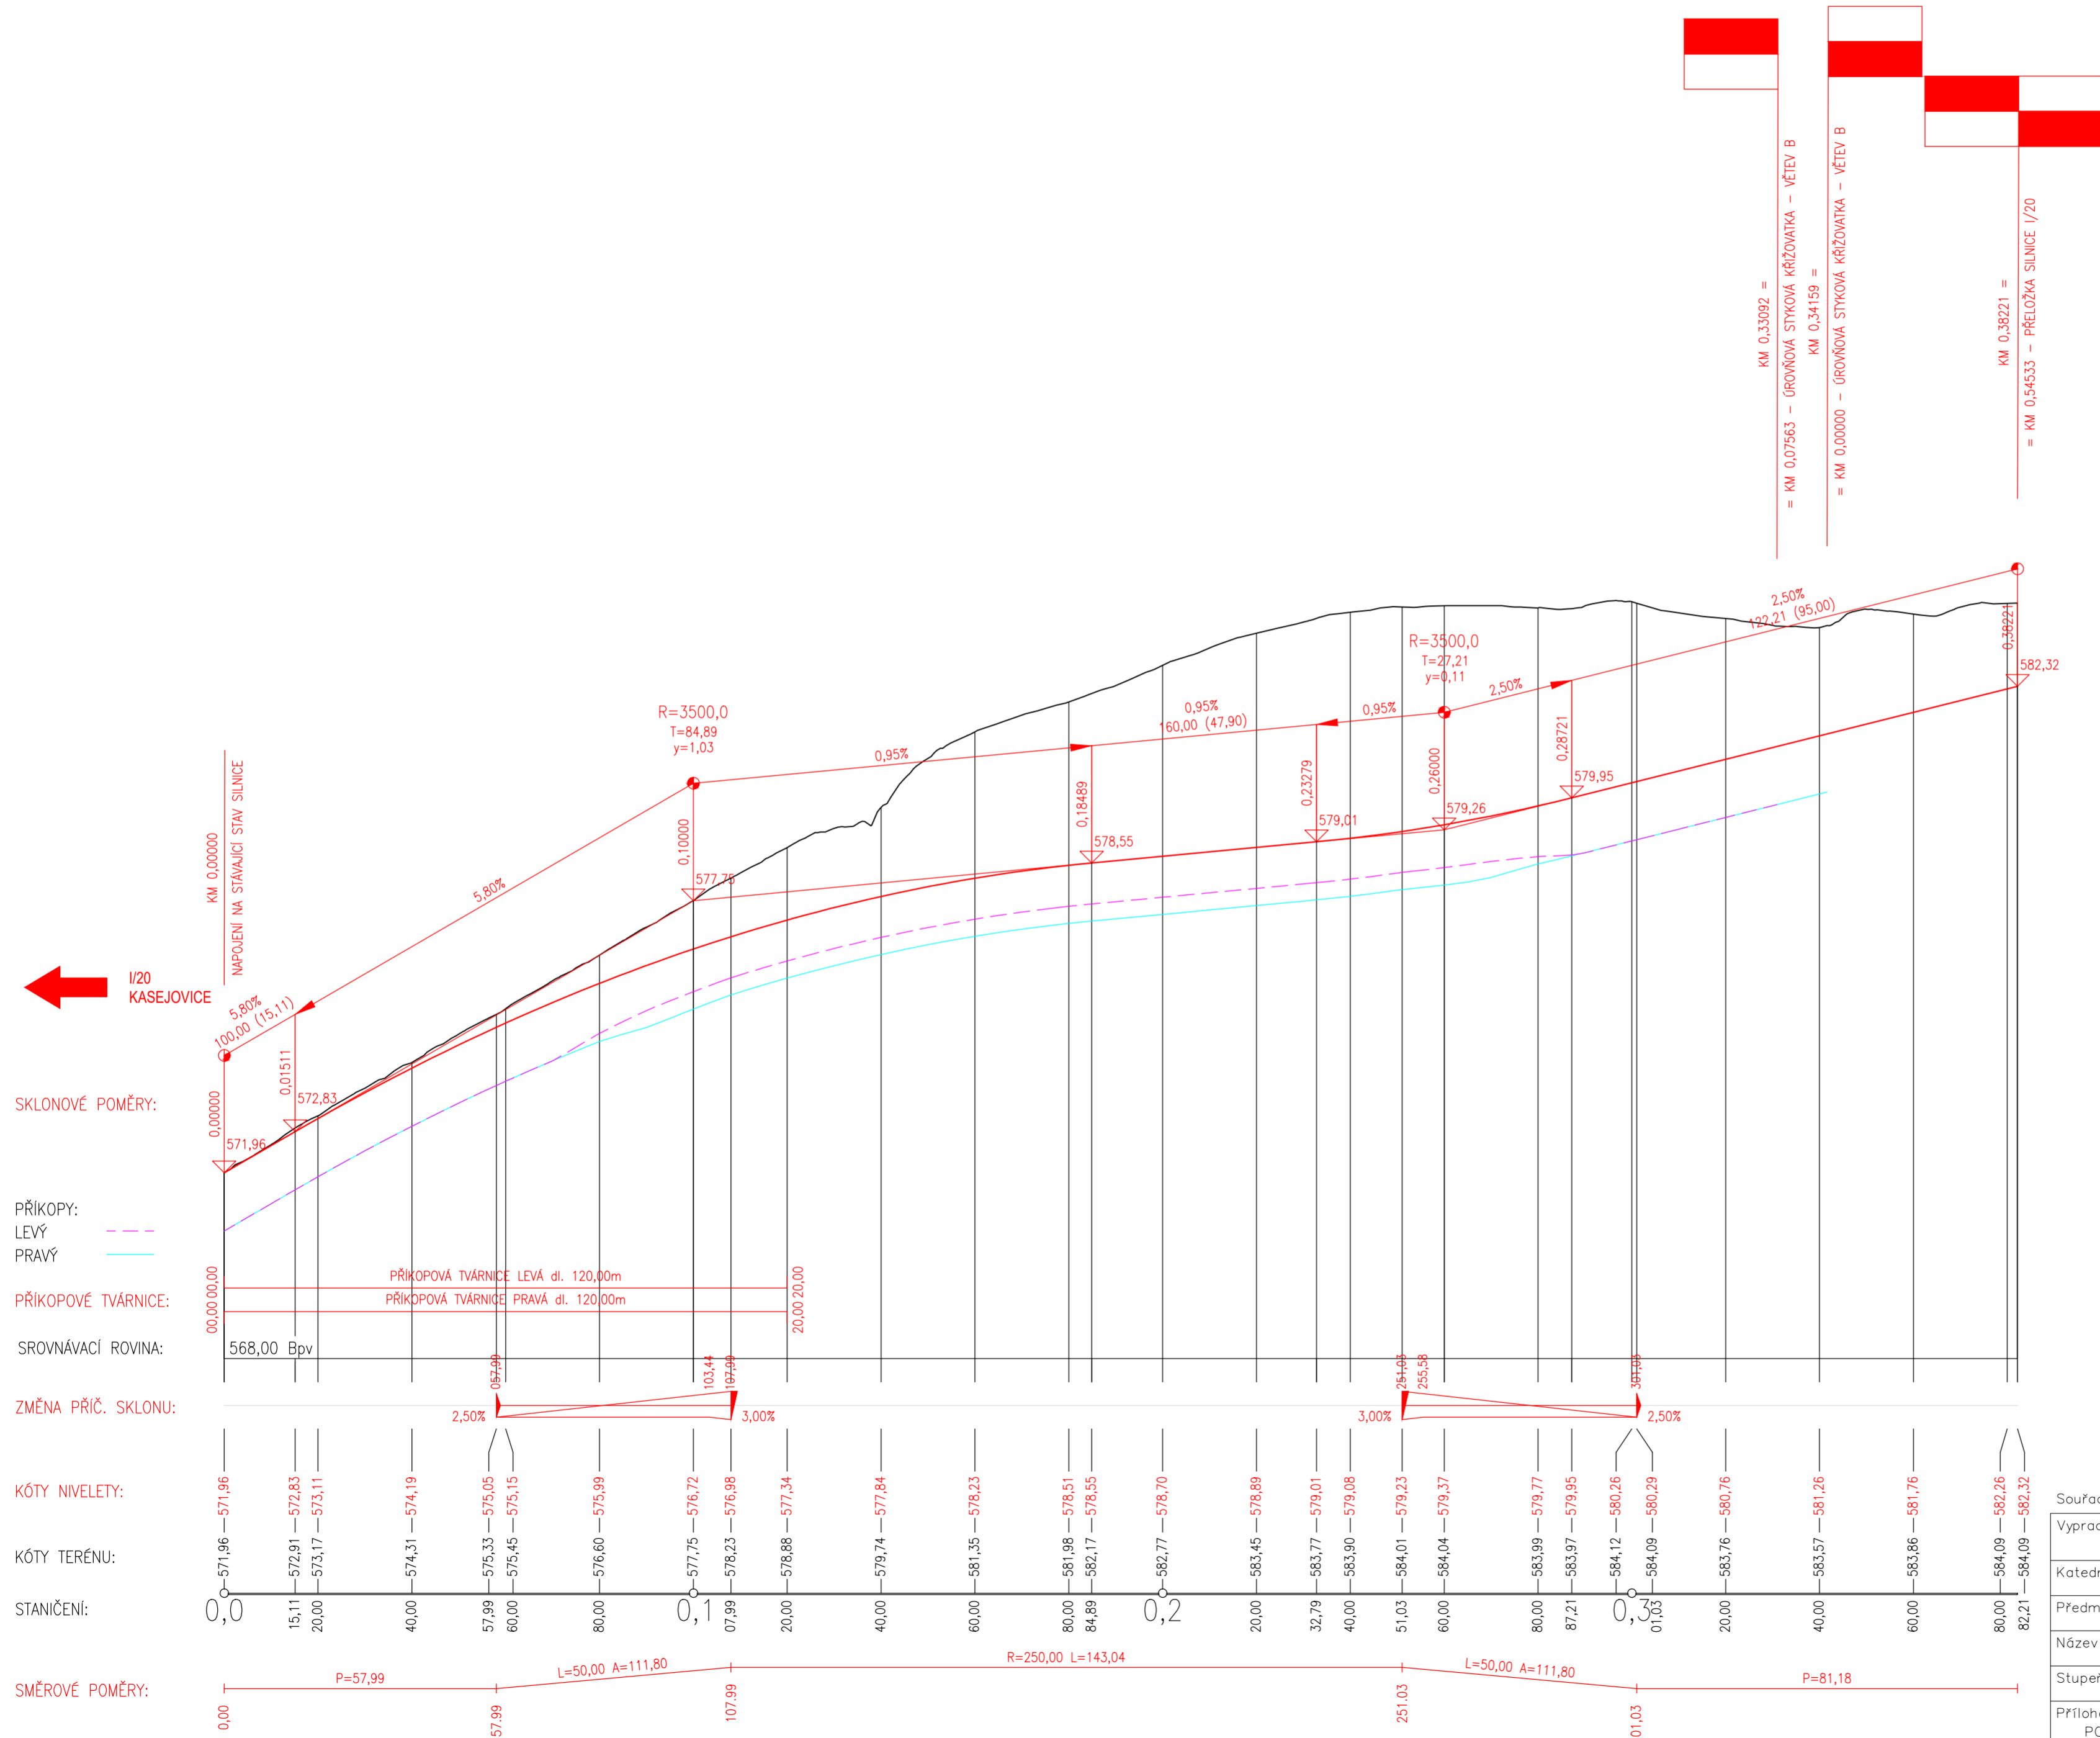

Souřadnicový systém: S-JTSK		Výškový systém: Bpv	
Vypracoval: DAVID PEZL		Vedoucí BP: ING. JAROMÍRA JEŽKOVÁ	
Katedra: K136 – KATEDRA SILNIČNÍCH STAVEB			
Předmět: BAKALÁŘSKÁ PRÁCE			
Název BP: OBCHVAT OBCE KASEJOVIC – SILNICE 1/20		DATUM:	05/2021
Stupeň PD: TECHNICKÁ STUDIE (TST)		FORMÁT:	630x446
Příloha: PODÉLNÝ PROFIL – PŘIPOJENÍ KASEJOVIC SMĚR NEPOMUK		MĚŘÍTKO:	1:1000/100
		ČÍSLO PŘÍLOHY:	B.5.2

VYTVOŘENO VE STUDENTSKÉ VERZI PRODUKTU AUTODESK