
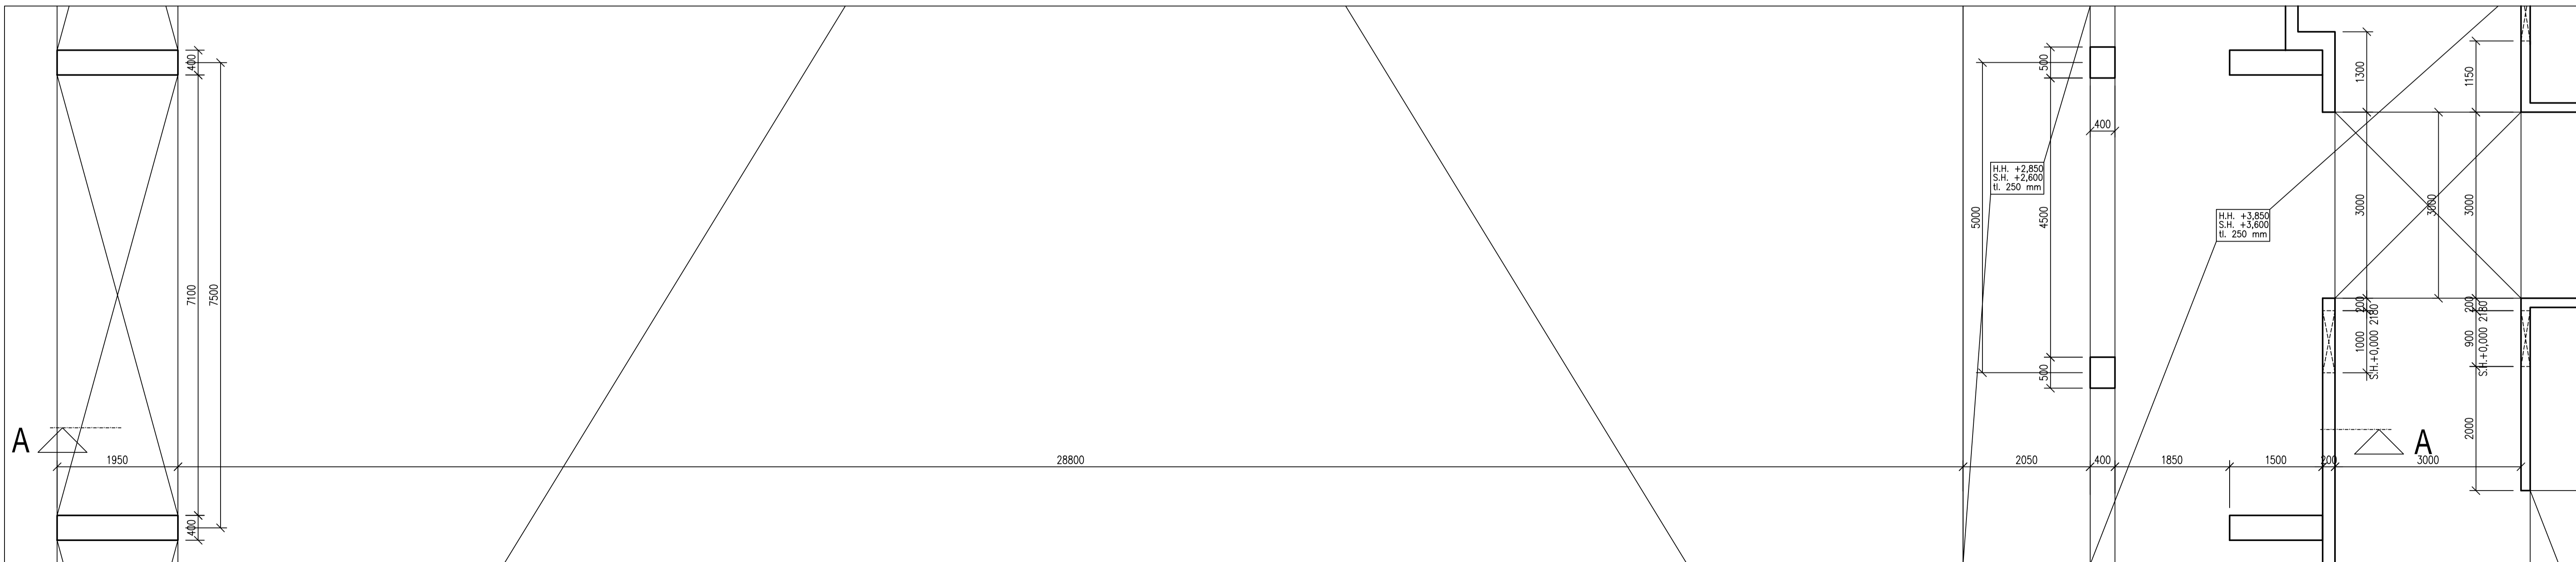


# ŘEZ A-A

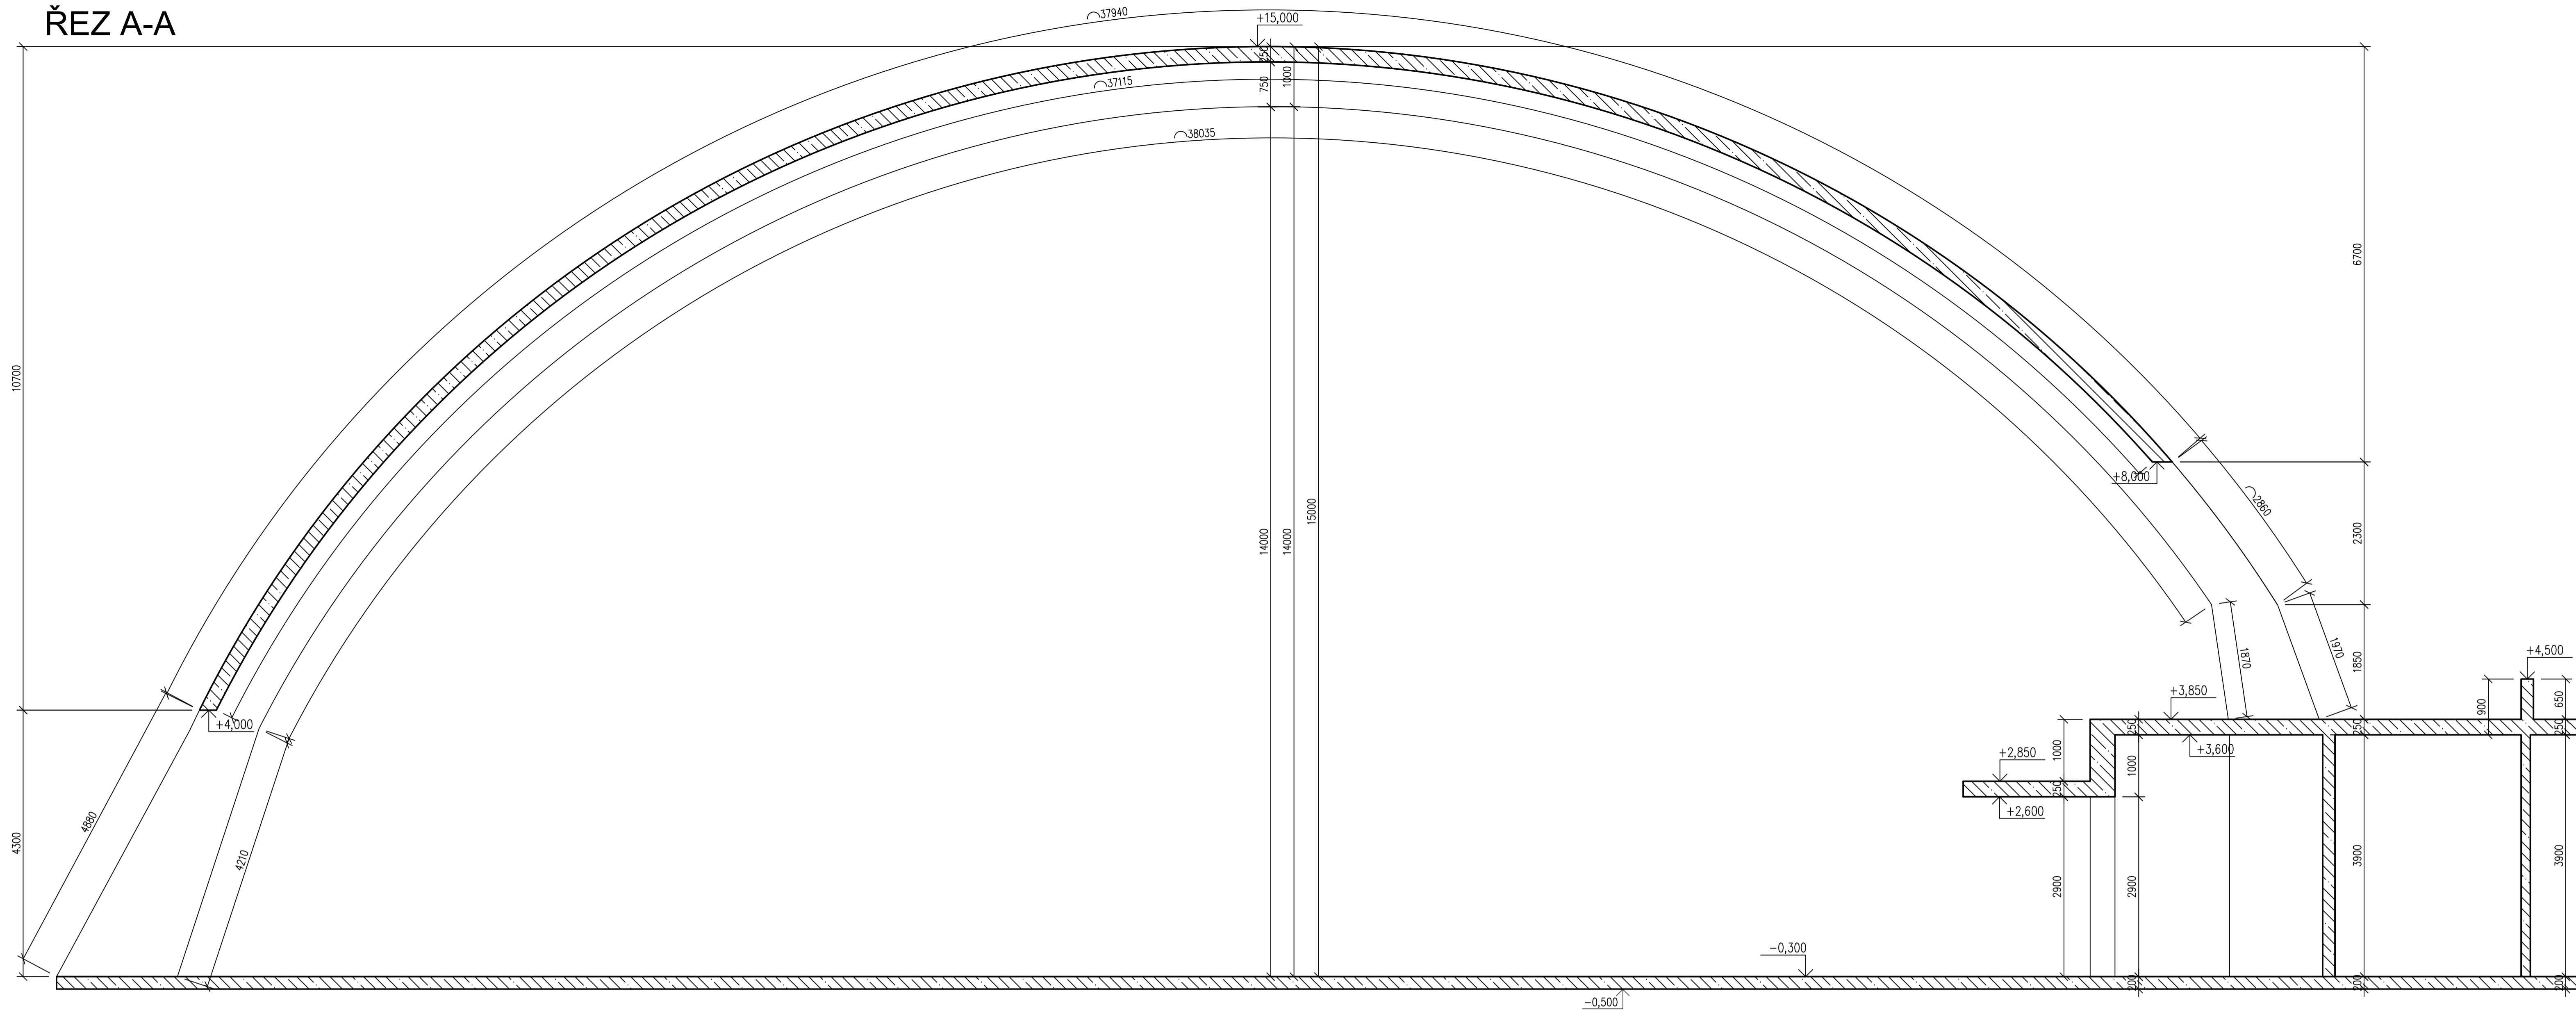

## LEGENDA MATERIÁLŮ:

ŽELEZOBETON - C30/37 - XC1

BETON C30/37 XC1 - CL 0,2 - Dmax 16mm  
 PODLE NORMY ČSN 206  
 KONZISTENCE S3  
 MN. KRYTÍ VÝZTUŽE 30 MM  
 OCEL B500B

OBOR	KATEDRA	JMÉNO STUDENTA		
Konstrukce pozemních staveb	I33-katedra betonových konstrukcí	Matěj Kukla		
ROČNÍK	VYUČUJÍCÍ			
4. ročník	Ing. Martin Típka, Ph.D.			
AKCE :				
Sportovní hala Sušice, Sušice			FORMÁT	BxA4
			MĚŘÍTKO	1:50
			DATUM	15.5.2021
OBSAH :			Č. VÝKR.	4
Výkres tvaru oblouku (VAR. 2)				