
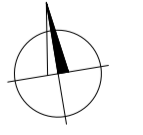


LEGENDA:

	VOZOVKA		PARKOVACÍ PLOCHA
	SPOLEČNÁ STEZKA PRO CHODCE A CYKLISTY		VJEZDY
	KOMUNIKACE PRO CHODCE		KAČÍREK
	KOMUNIKACE PRO CYKLISTY		ZVÝŠENÁ PLOCHA OSTRŮVKŮ
	AUTOBUSOVÉ STÁNI – VÝSTUP		STÁVAJÍCÍ CHODNÍK
	AUTOBUSOVÉ STÁNI – ODSTAV		NOVÉ HRANY
	AUTOBUSOVÉ STÁNI – NÁSTUP		STÁVAJÍCÍ STAV
	OBYTNÁ ZÓNA		HRANICE PARCEL
	HMATNÉ PRVKY (PRO OsSPaO)		BEZPEČNOSTNÍ ZÁBRADLI
	VIZUÁLNĚ KONTRASTNÍ NEHMATNÝ PÁS		VODOROVNÉ DOPRAVNÍ ZNAČENÍ
	VEGETAČNÍ ÚPRAVY		ZELEŇ – NÁVRH
			ZELEŇ – STÁVAJÍCÍ

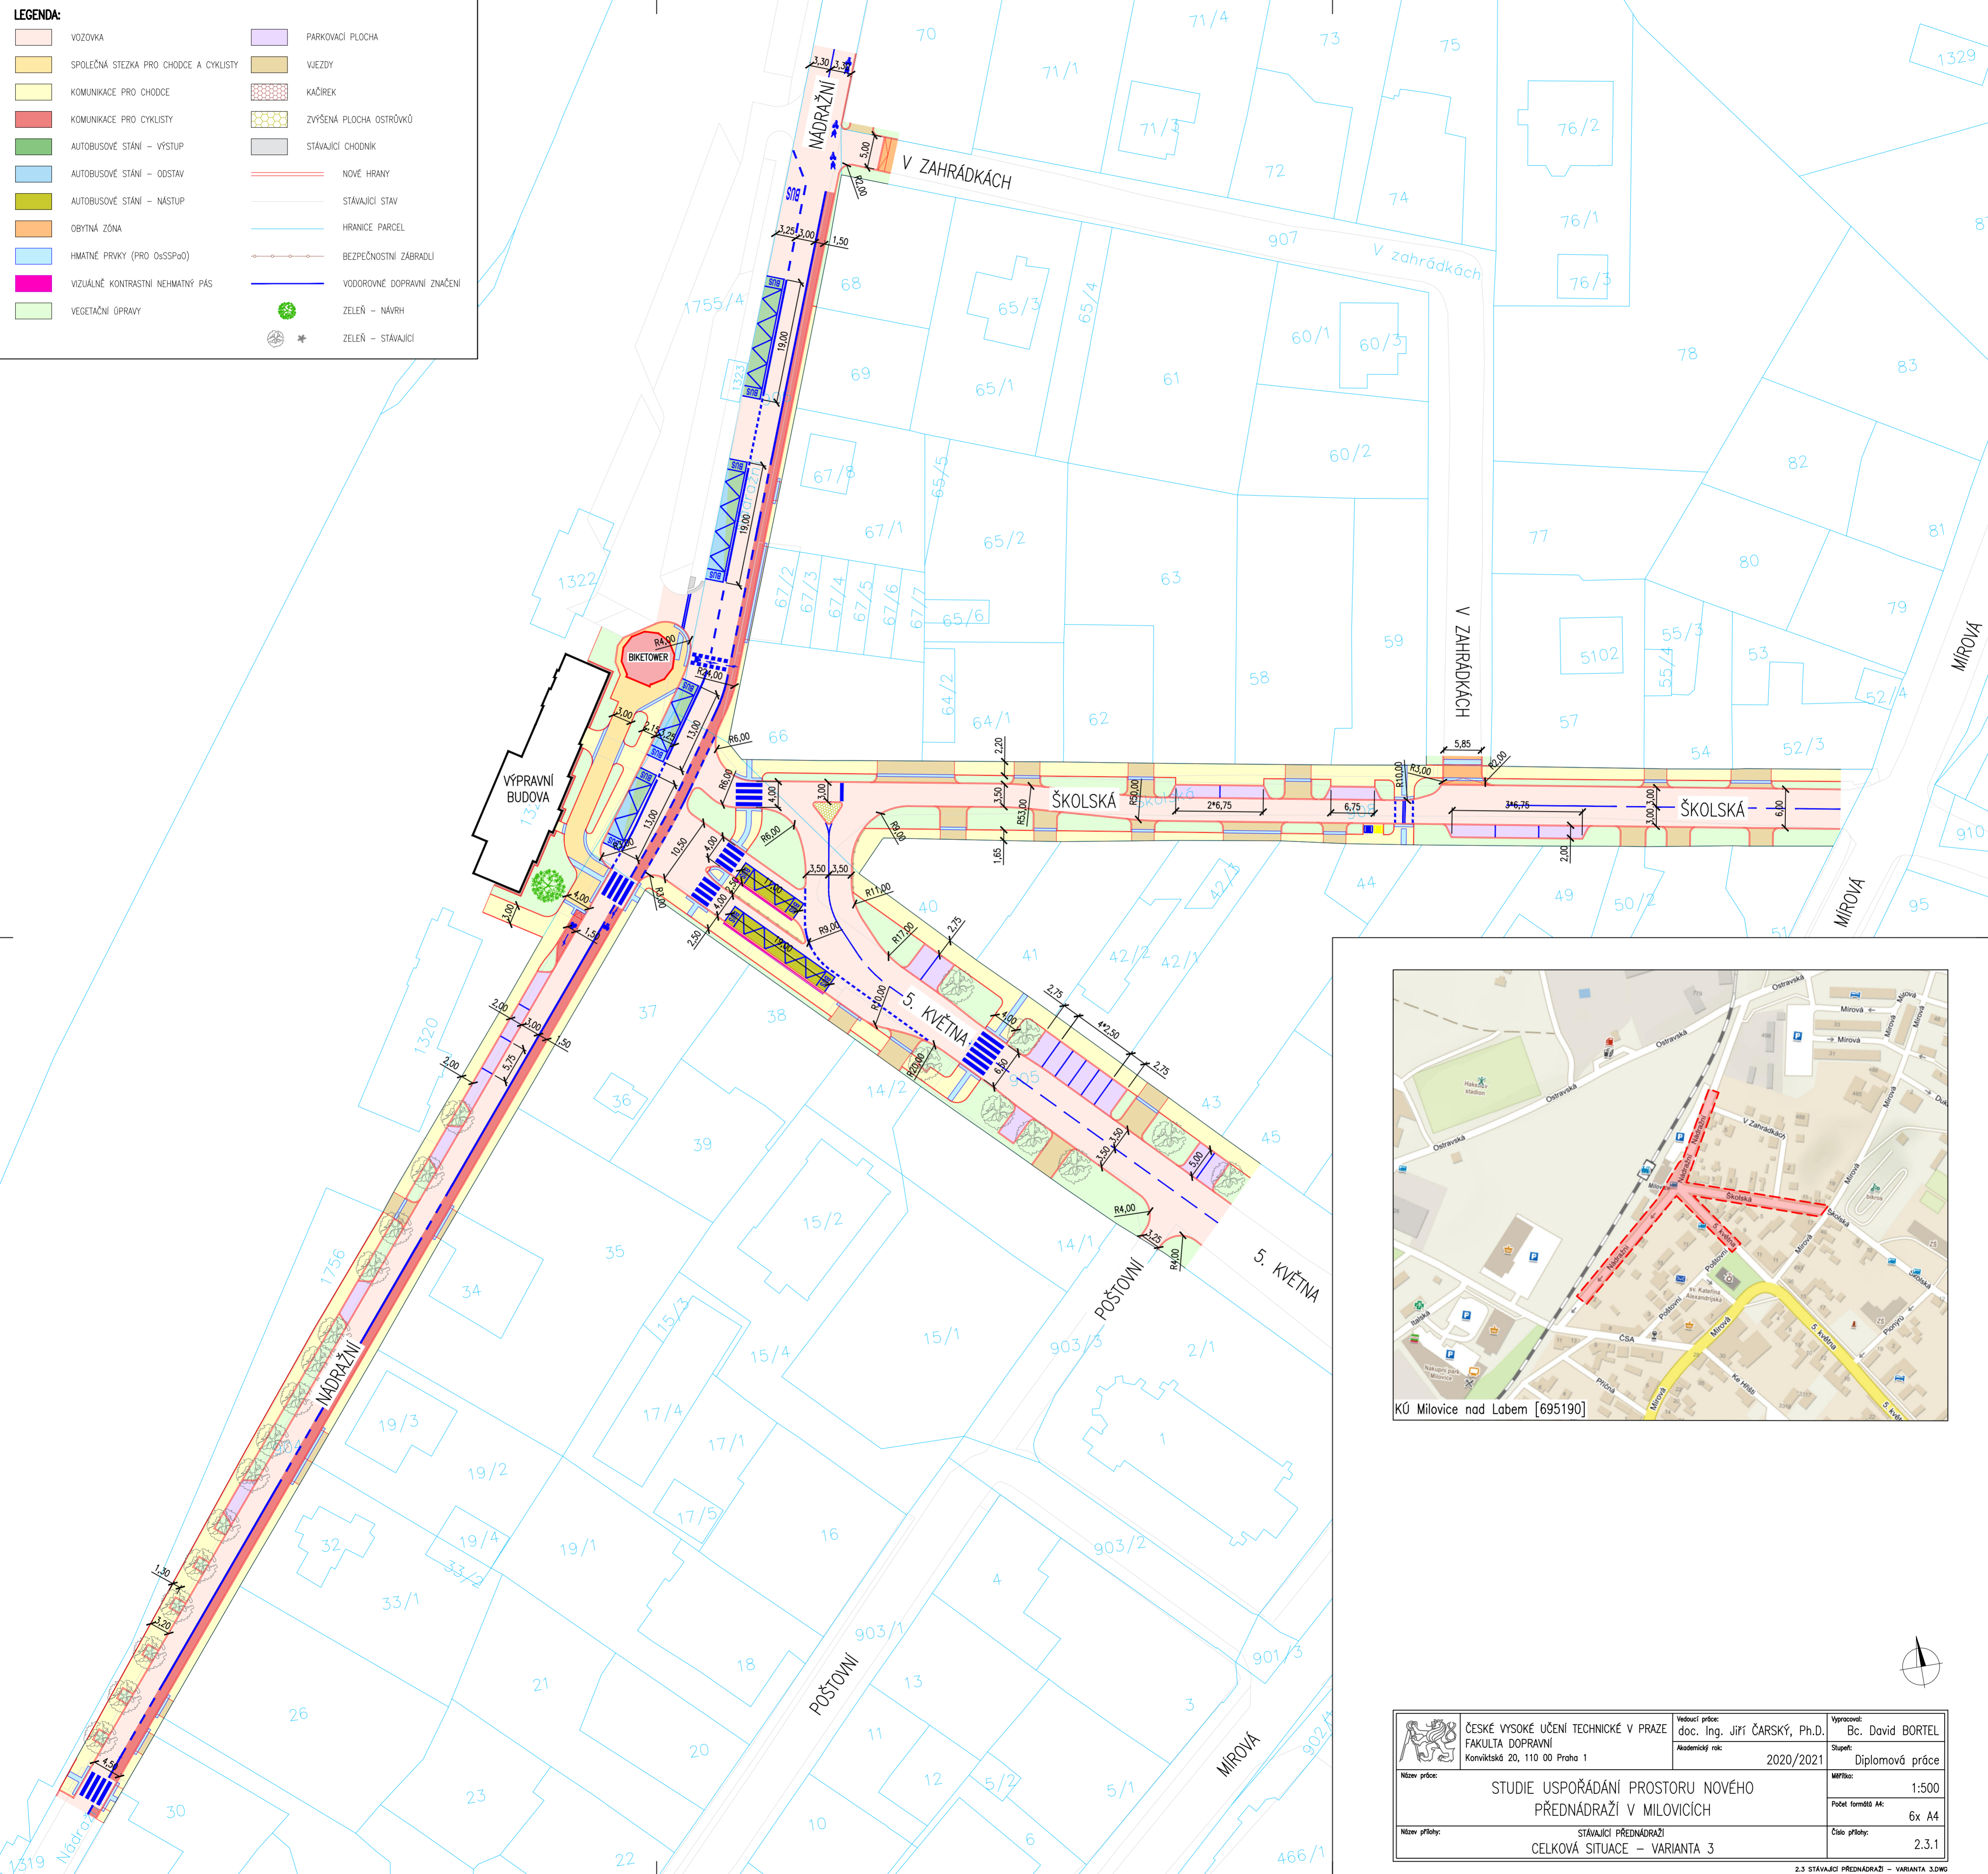

	ČESKÉ VYSOKÉ UČENÍ TECHNICKÉ V PRAZE FAKULTA DOPRAVNÍ Konviktská 20, 110 00 Praha 1	Vedoucí práce: doc. Ing. Jiří ČARSKÝ, Ph.D.	Vypracoval: Bc. David BORTEL
		Academický rok: 2020/2021	Stupeň: Diplomová práce
Název práce:	STUDIE USPOŘÁDÁNÍ PROSTORU NOVÉHO PŘEDNÁDRAŽÍ V MILOVICÍCH		Mřížka: 1:500
Název přílohy:	STÁVAJÍCÍ PŘEDNÁDRAŽÍ CELKOVÁ SITUACE – VARIANTA 3		Počet formátů A4: 6x A4
			Číslo přílohy: 2.3.1