


**LEGENDA:**


-  STÁVAJÍCÍ HRANY
-  NOVÉ HRANY
-  VOZOVKA
-  KOMUNIKACE PRO CHODCE A CYKLISTY
-  KOMUNIKACE PRO CHODCE
-  KOMUNIKACE PRO CYKLISTY
-  KOMUNIKACE S OMEZENÝM VJEZDEM
-  HMATNÉ PRVKY (PRO OsSPaO)
-  VIZUÁLNĚ KONTRASTNÍ NEHMATNÝ PÁS
-  VEGETAČNÍ ÚPRAVY
-  PARKOVACÍ PLOCHY
-  VJEZDY
-  ZVÝŠENÉ PLOCHY
-  POJÍZDĚNÉ ZVÝŠENÉ PLOCHY
-  VODOROVNÉ DOPRAVNÍ ZNAČENÍ
-  KMENY STÁVAJÍCÍ ZELENĚ
-  HRANICE PARCEL A BUDOV

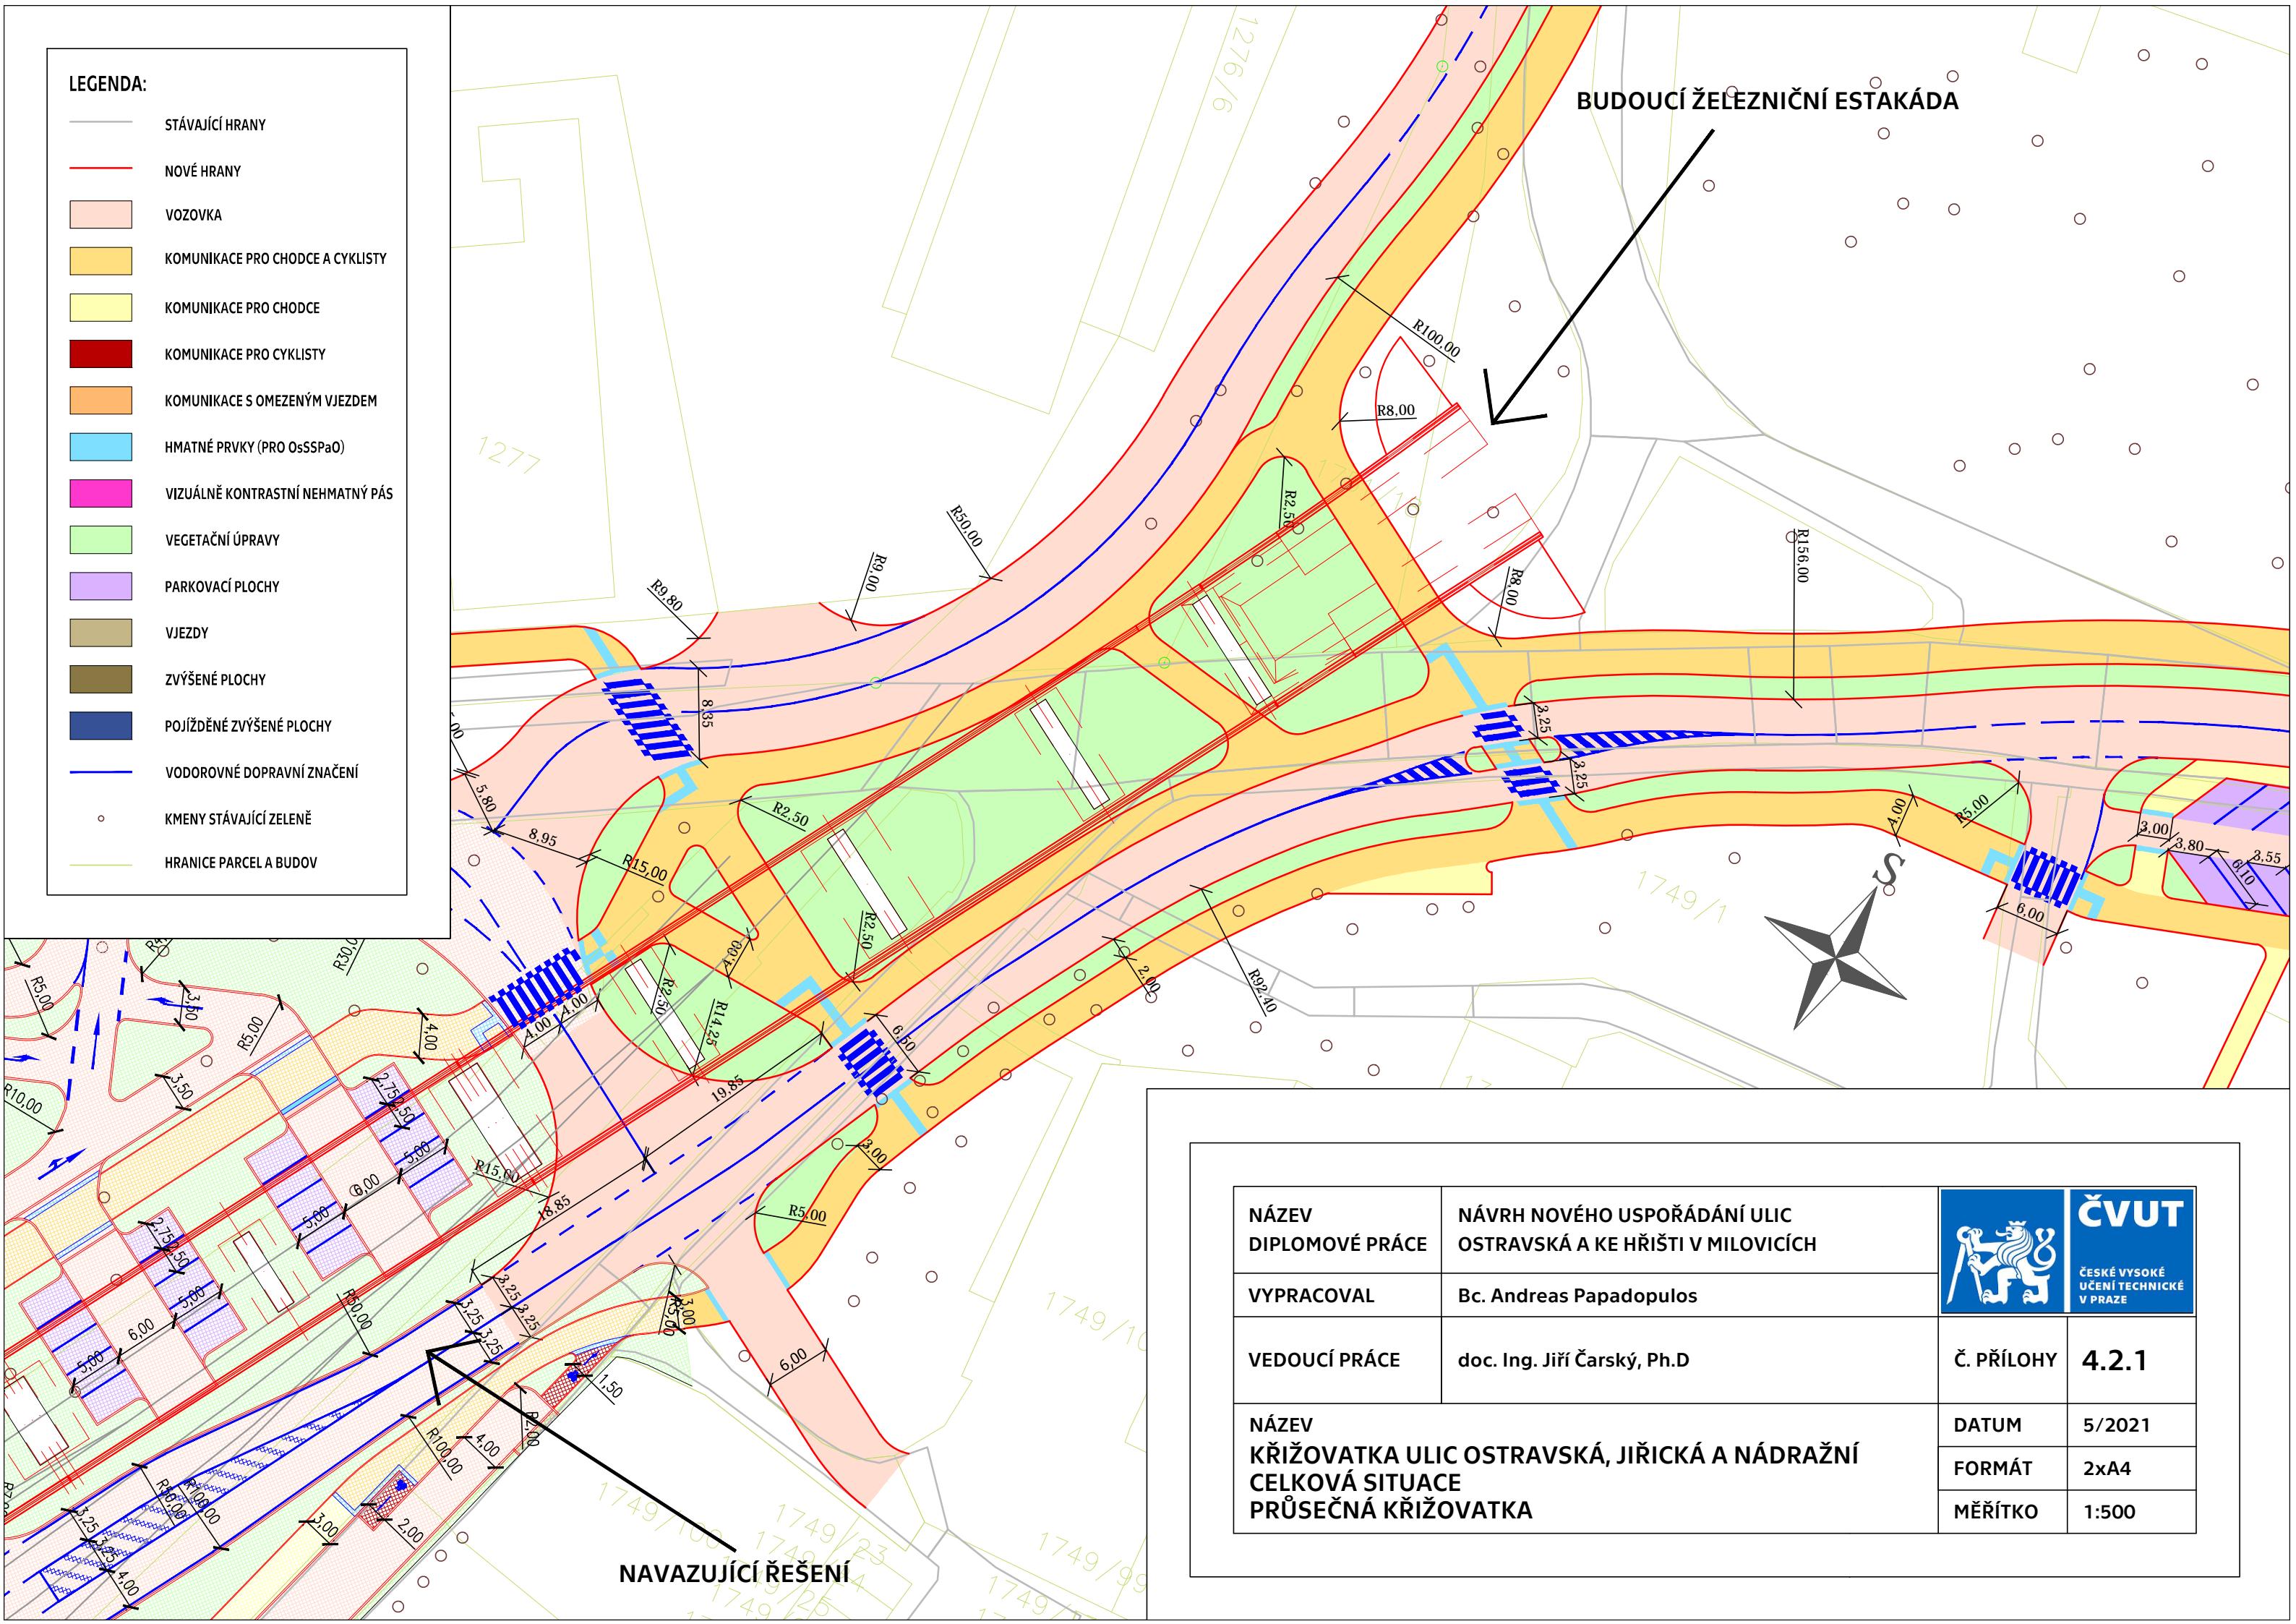

BUDOUCÍ ŽELEZNIČNÍ ESTAKÁDA



NAVAZUJÍCÍ ŘEŠENÍ

NÁZEV DIPLOMOVÉ PRÁCE	NÁVRH NOVÉHO USPOŘADÁNÍ ULIC OSTRAVSKÁ A KE HŘIŠTI V MILOVICÍCH	
VYPRACOVAL	Bc. Andreas Papadopoulos	
VEDOUcí PRÁCE	doc. Ing. Jiří Čarský, Ph.D	Č. PŘÍLOHY <b>4.2.1</b>
NÁZEV KŘÍŽOVATKA ULIC OSTRAVSKÁ, JIŘICKÁ A NÁDRAŽNÍ CELKOVÁ SITUACE PRŮSEČNÁ KŘÍŽOVATKA	DATUM	5/2021
	FORMÁT	2xA4
	MĚŘITKO	1:500